






1 PLANTA BAIXA EXISTENTE
Escala: 1 : 100

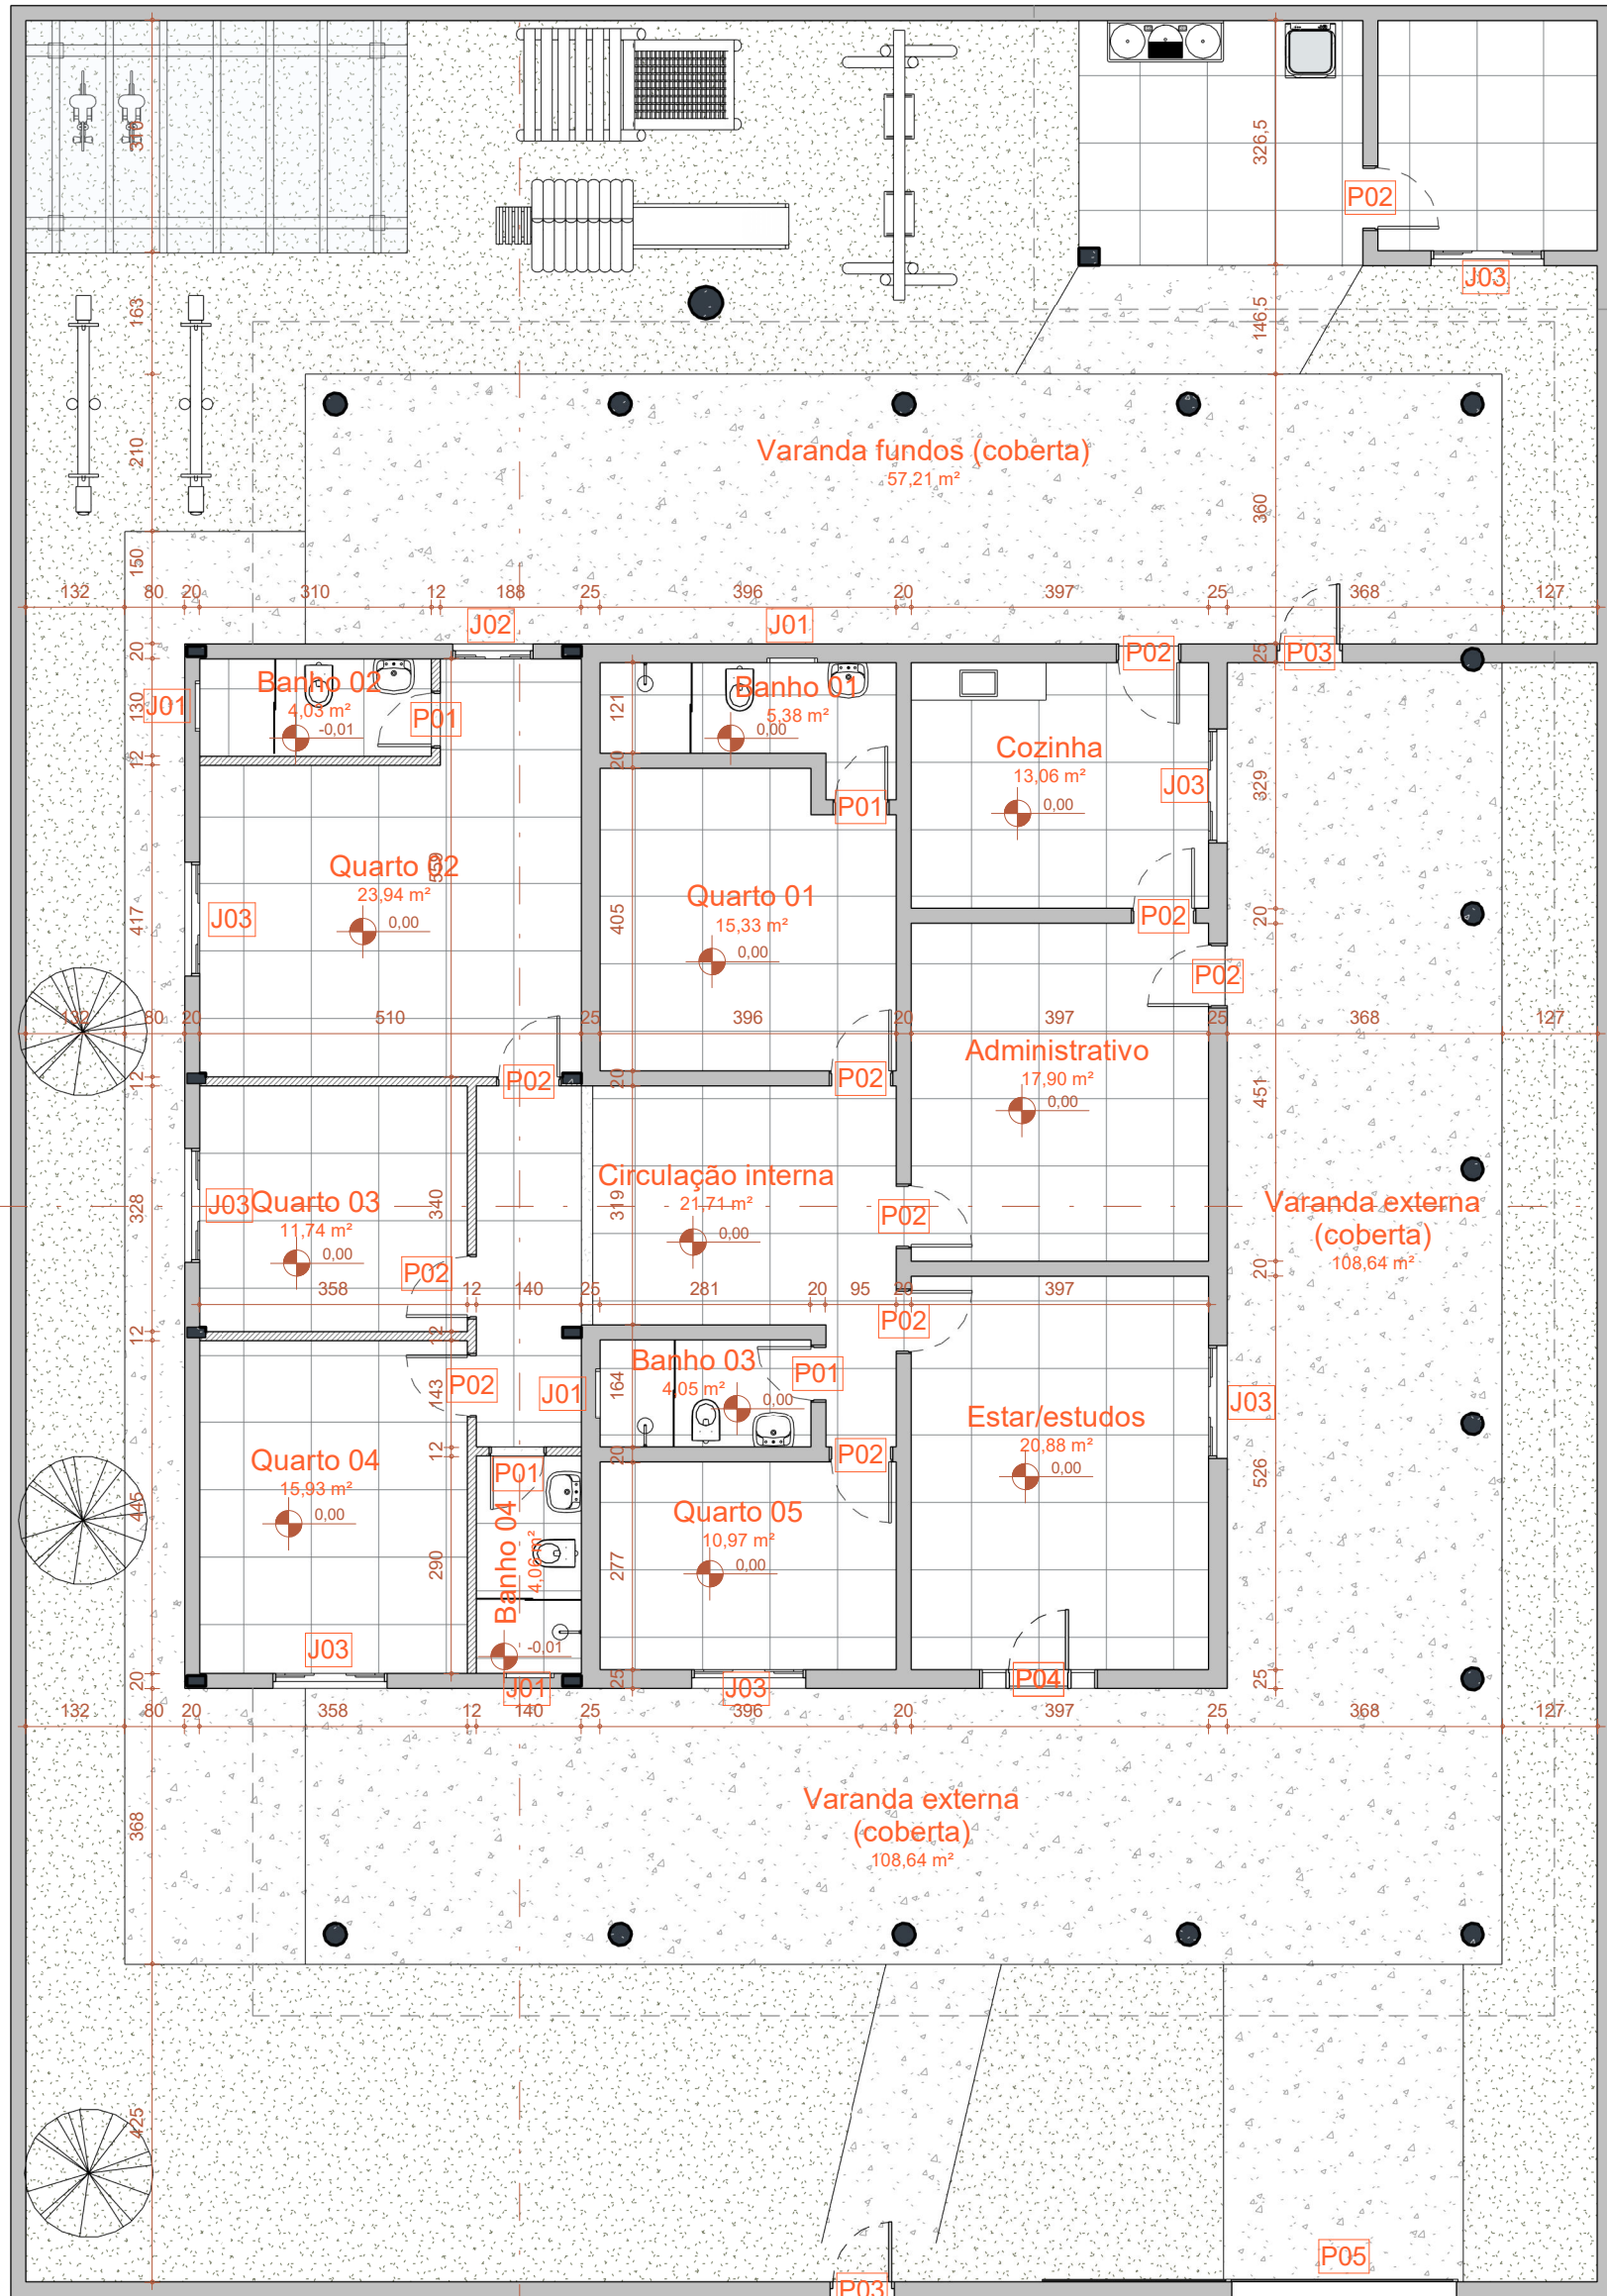

2 PLANTA BAIXA REFORMA
Escala: 1 : 100

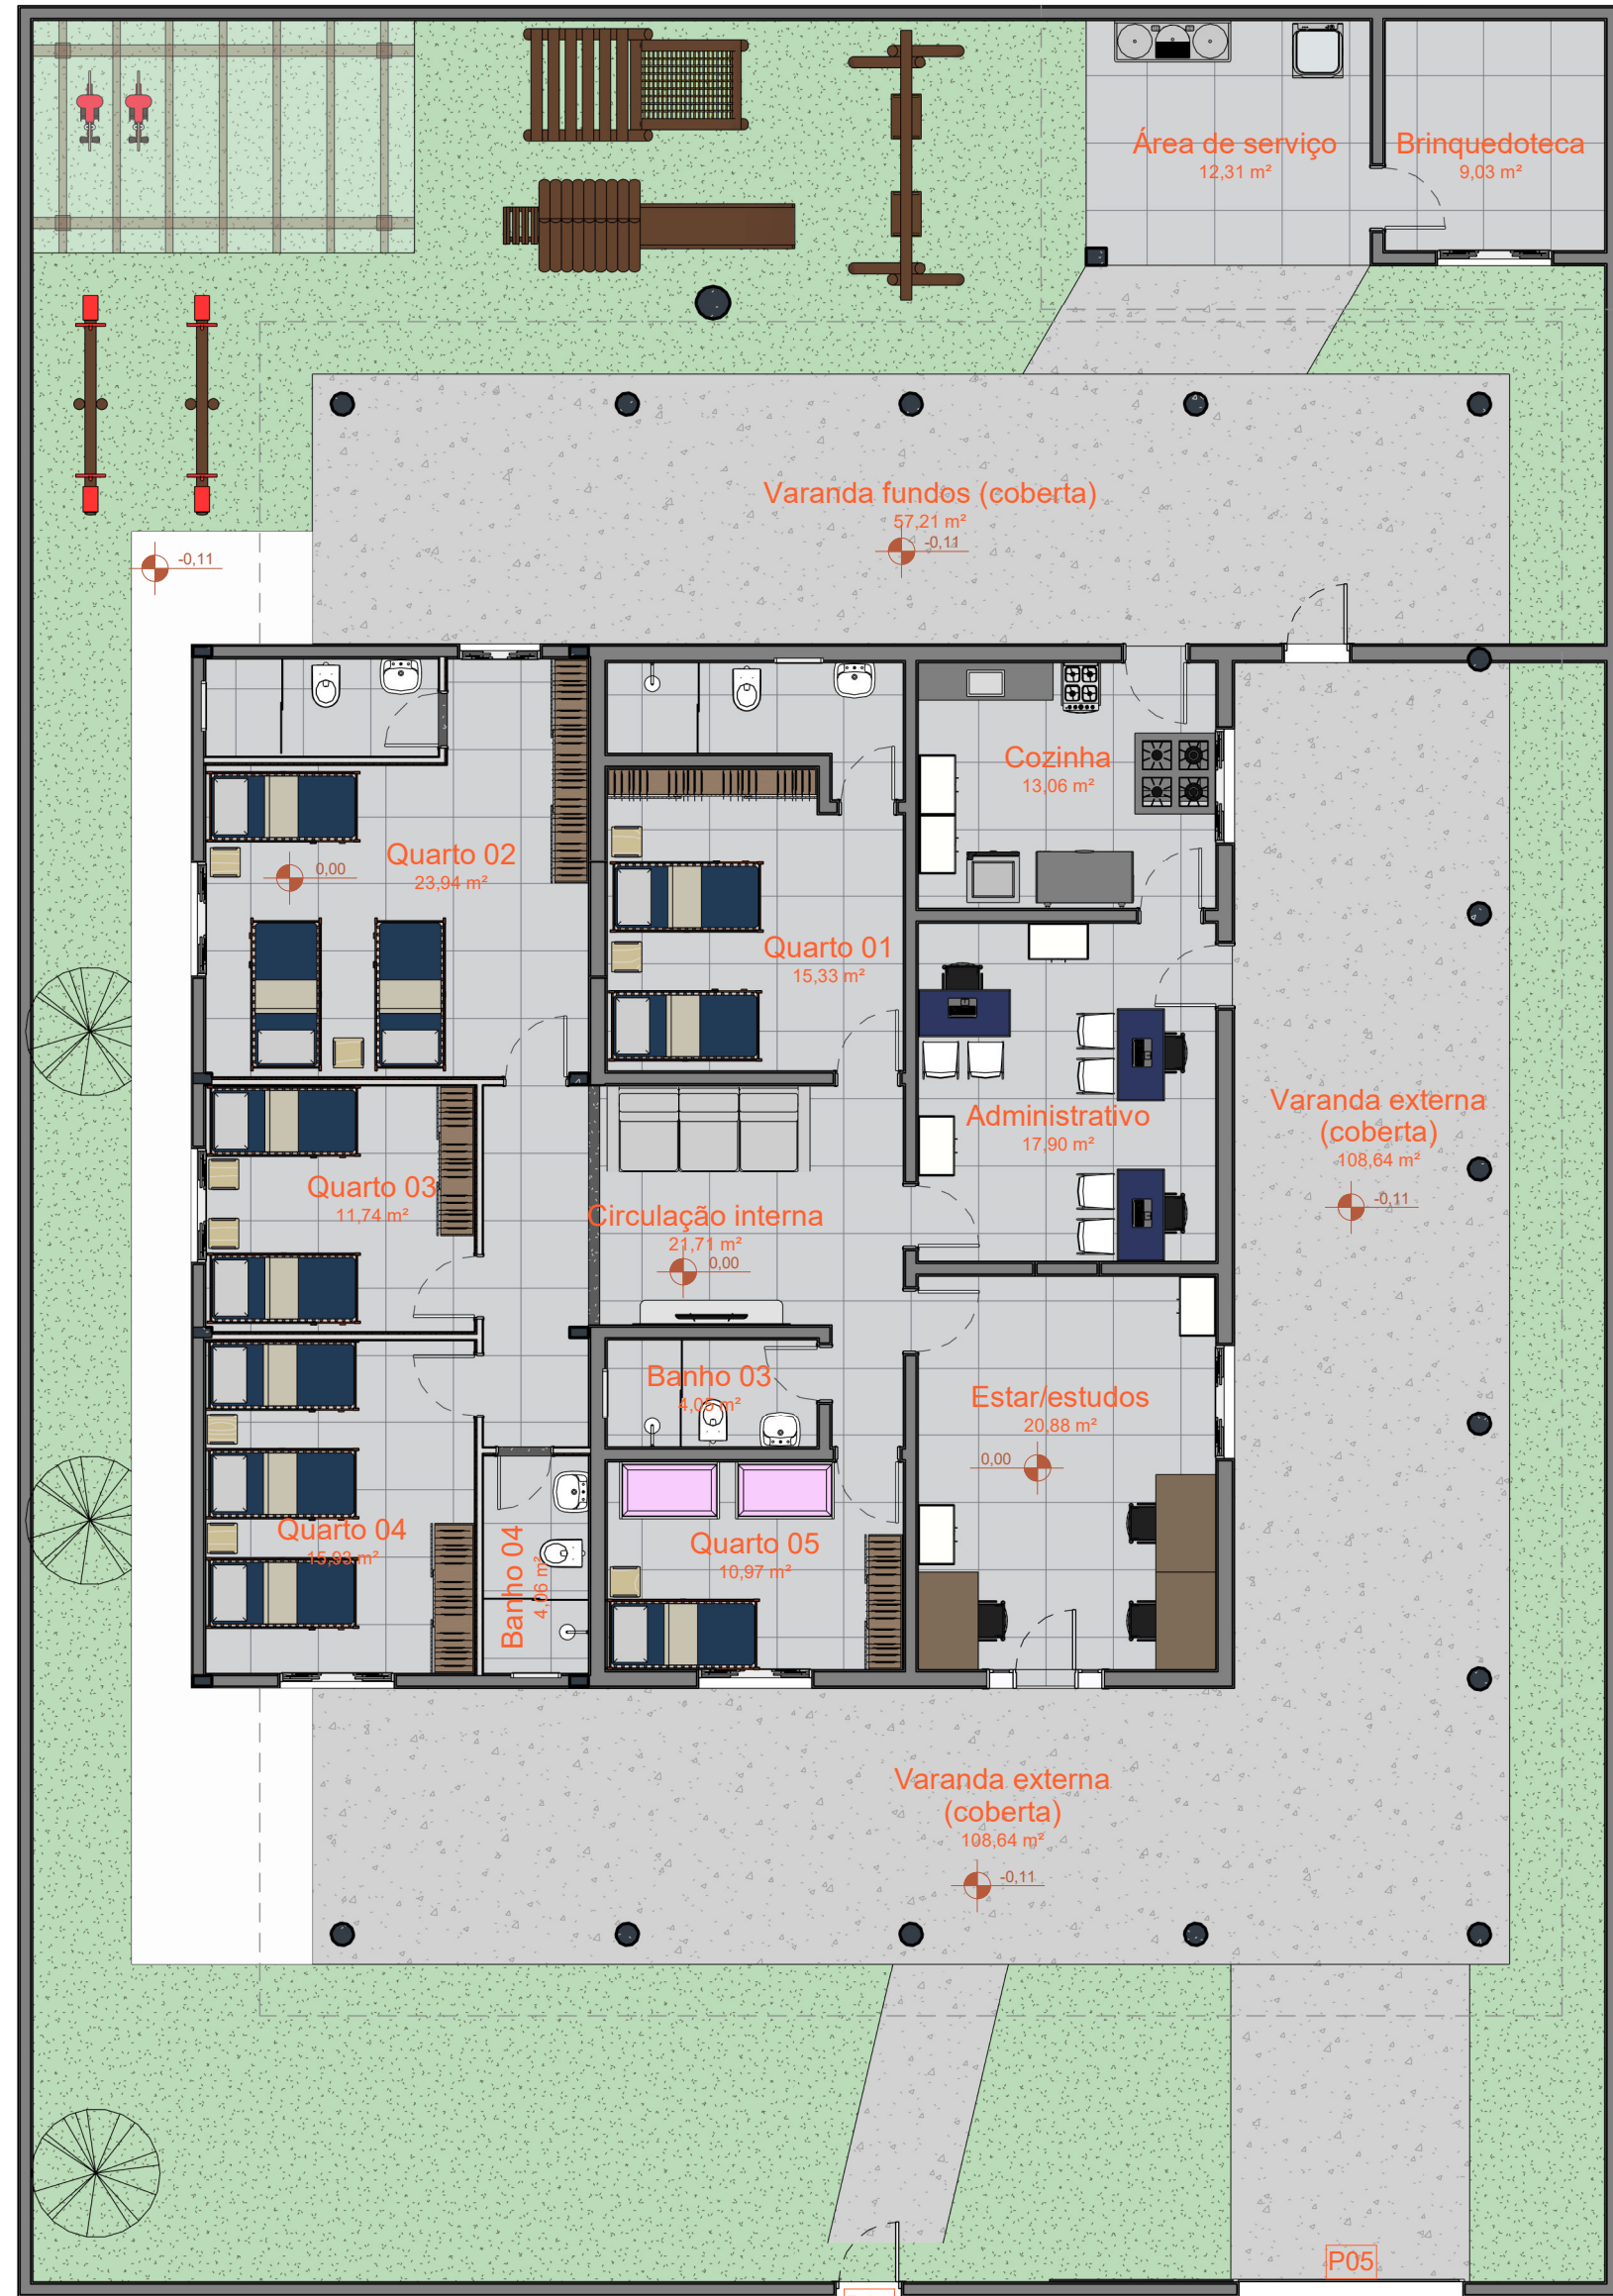

3 LAYOUT FINAL
Escala: 1 : 100

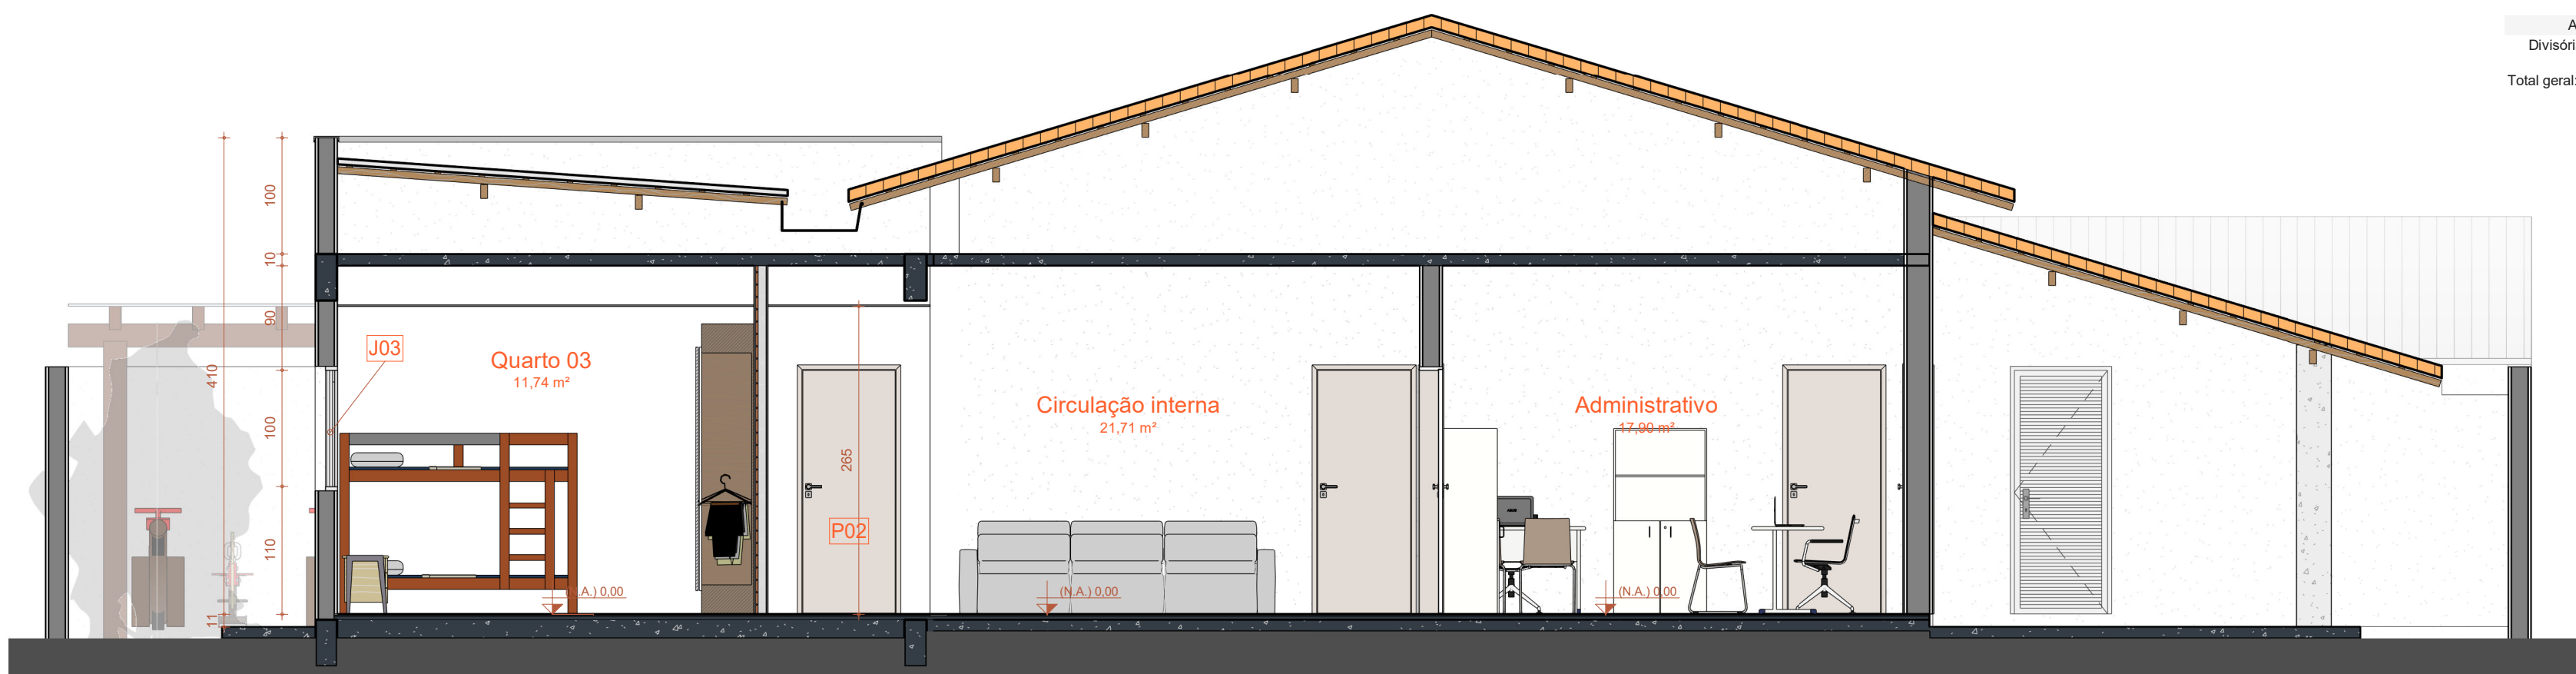

4 CORTE A
Escala: 1 : 50

CONSTRUIR - PAREDES

DESCRIÇÃO	LARGURA	COMP.	ÁREA	VOLUME
Avenária de Tijolo Cerâmico Furado de 14 cm, Rebocada em Ambos os Lados	20,00	49,63 m	99,22 m²	18,19 m³
Divisória em Drywall, Lado Interno Reforçado com OSB, com Placa Standard Rebocada em Ambos os Lados	12,00	23,38 m	56,65 m²	6,76 m³
Total geral: 17		73,01 m	154,86 m²	24,95 m³

CONSTRUIR - FORRO

DESCRIÇÃO	ÁREA	VOLUME
Forro em Gesso Acartonado	66,46 m²	0,80 m³
Total geral: 6	66,46 m²	0,80 m³

ESQUADRIAS - JANELAS


QTD.	CÓD.	DESCRIÇÃO	ALTURA	LARGURA	ALTURA PEITORIL
4	J01	Janela basculante em esquadria metálica com pintura branca. Vidro camaleão incolor.	40,00	60,00	180,00
1	J02	Janela de correr em esquadria metálica com pintura branca. 02 Folhas fixas e 02 folhas centrais de correr.	100,00	100,00	110,00
7	J03	Janela de correr em esquadria metálica com pintura branca. 02 Folhas fixas e 02 folhas centrais de correr.	100,00	145,00	110,00
Total geral: 12					

ESQUADRIAS - PORTAS


QTD.	CÓD.	DESCRIÇÃO	ALTURA	LARGURA
4	P01	Porta de Giro com 1 Folha em Madeira	210,00	70,00
11	P02	Porta de Giro com 1 Folha em Madeira	210,00	80,00
2	P03	Porta de giro com uma folha metálica	210,00	80,00
1	P04	Porta de madeira com folhas fixas laterais e uma folha de giro central	210,00	150,00
1	P05	Portão de correr em chapa metálica	210,00	300,00
Total geral: 19				

00	07/04/26	Emissão inicial	Thales Lucas
----	----------	-----------------	--------------


 PREFEITURA MUNICIPAL DE CAPITÃO ENÉAS			
Projeto arquitetônico:			
 THALES LUCAS Arquitetura e Urbanismo Rua Joana Ramalho Guimarães, 399 - Jardim Panorama CEP 39.401-104 - Montes Claros-MG		Abrigo infantil	
Responsável Técnico:			
THALES MENDES LUCAS GOMES Arquiteto CAU ABR-558-0 MG		Endereço da obra: Rua Alencastro Guimarães, 873, Capitão Enéas-MG.	
Proprietária:			
Abrigo infantil		Contém: Plantas e cortes	
Áreas:		Tt. ocupação:	
Existente: 120,47m²		Coef. Aprov.	
A construir: 73,59m²		Zonamento - MA:	
Total: 194,46m²		01	
Lote:		Quadra:	
Data: 07/04/2026		02	

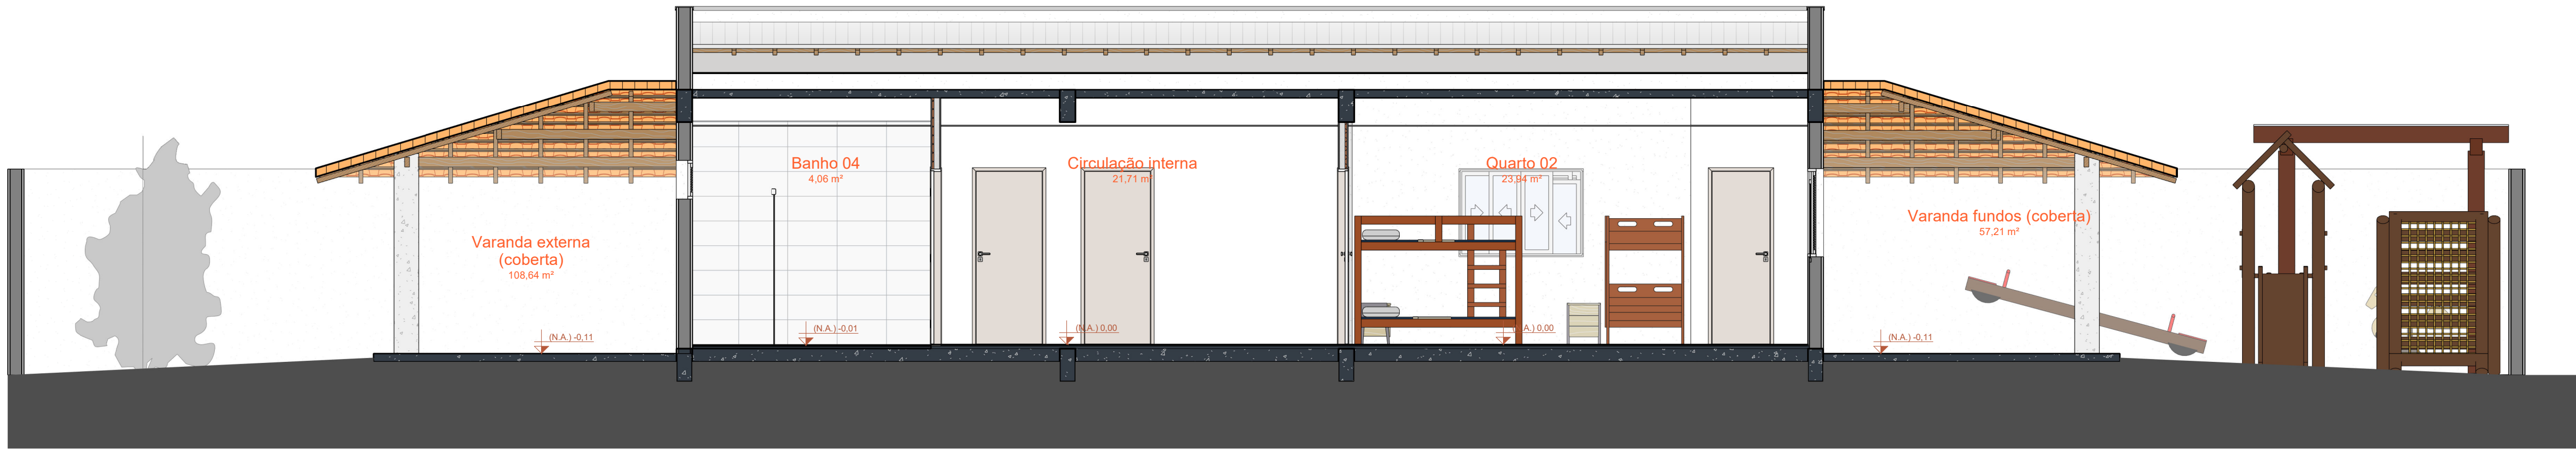

1 CORTE B
Escala: 1 : 50

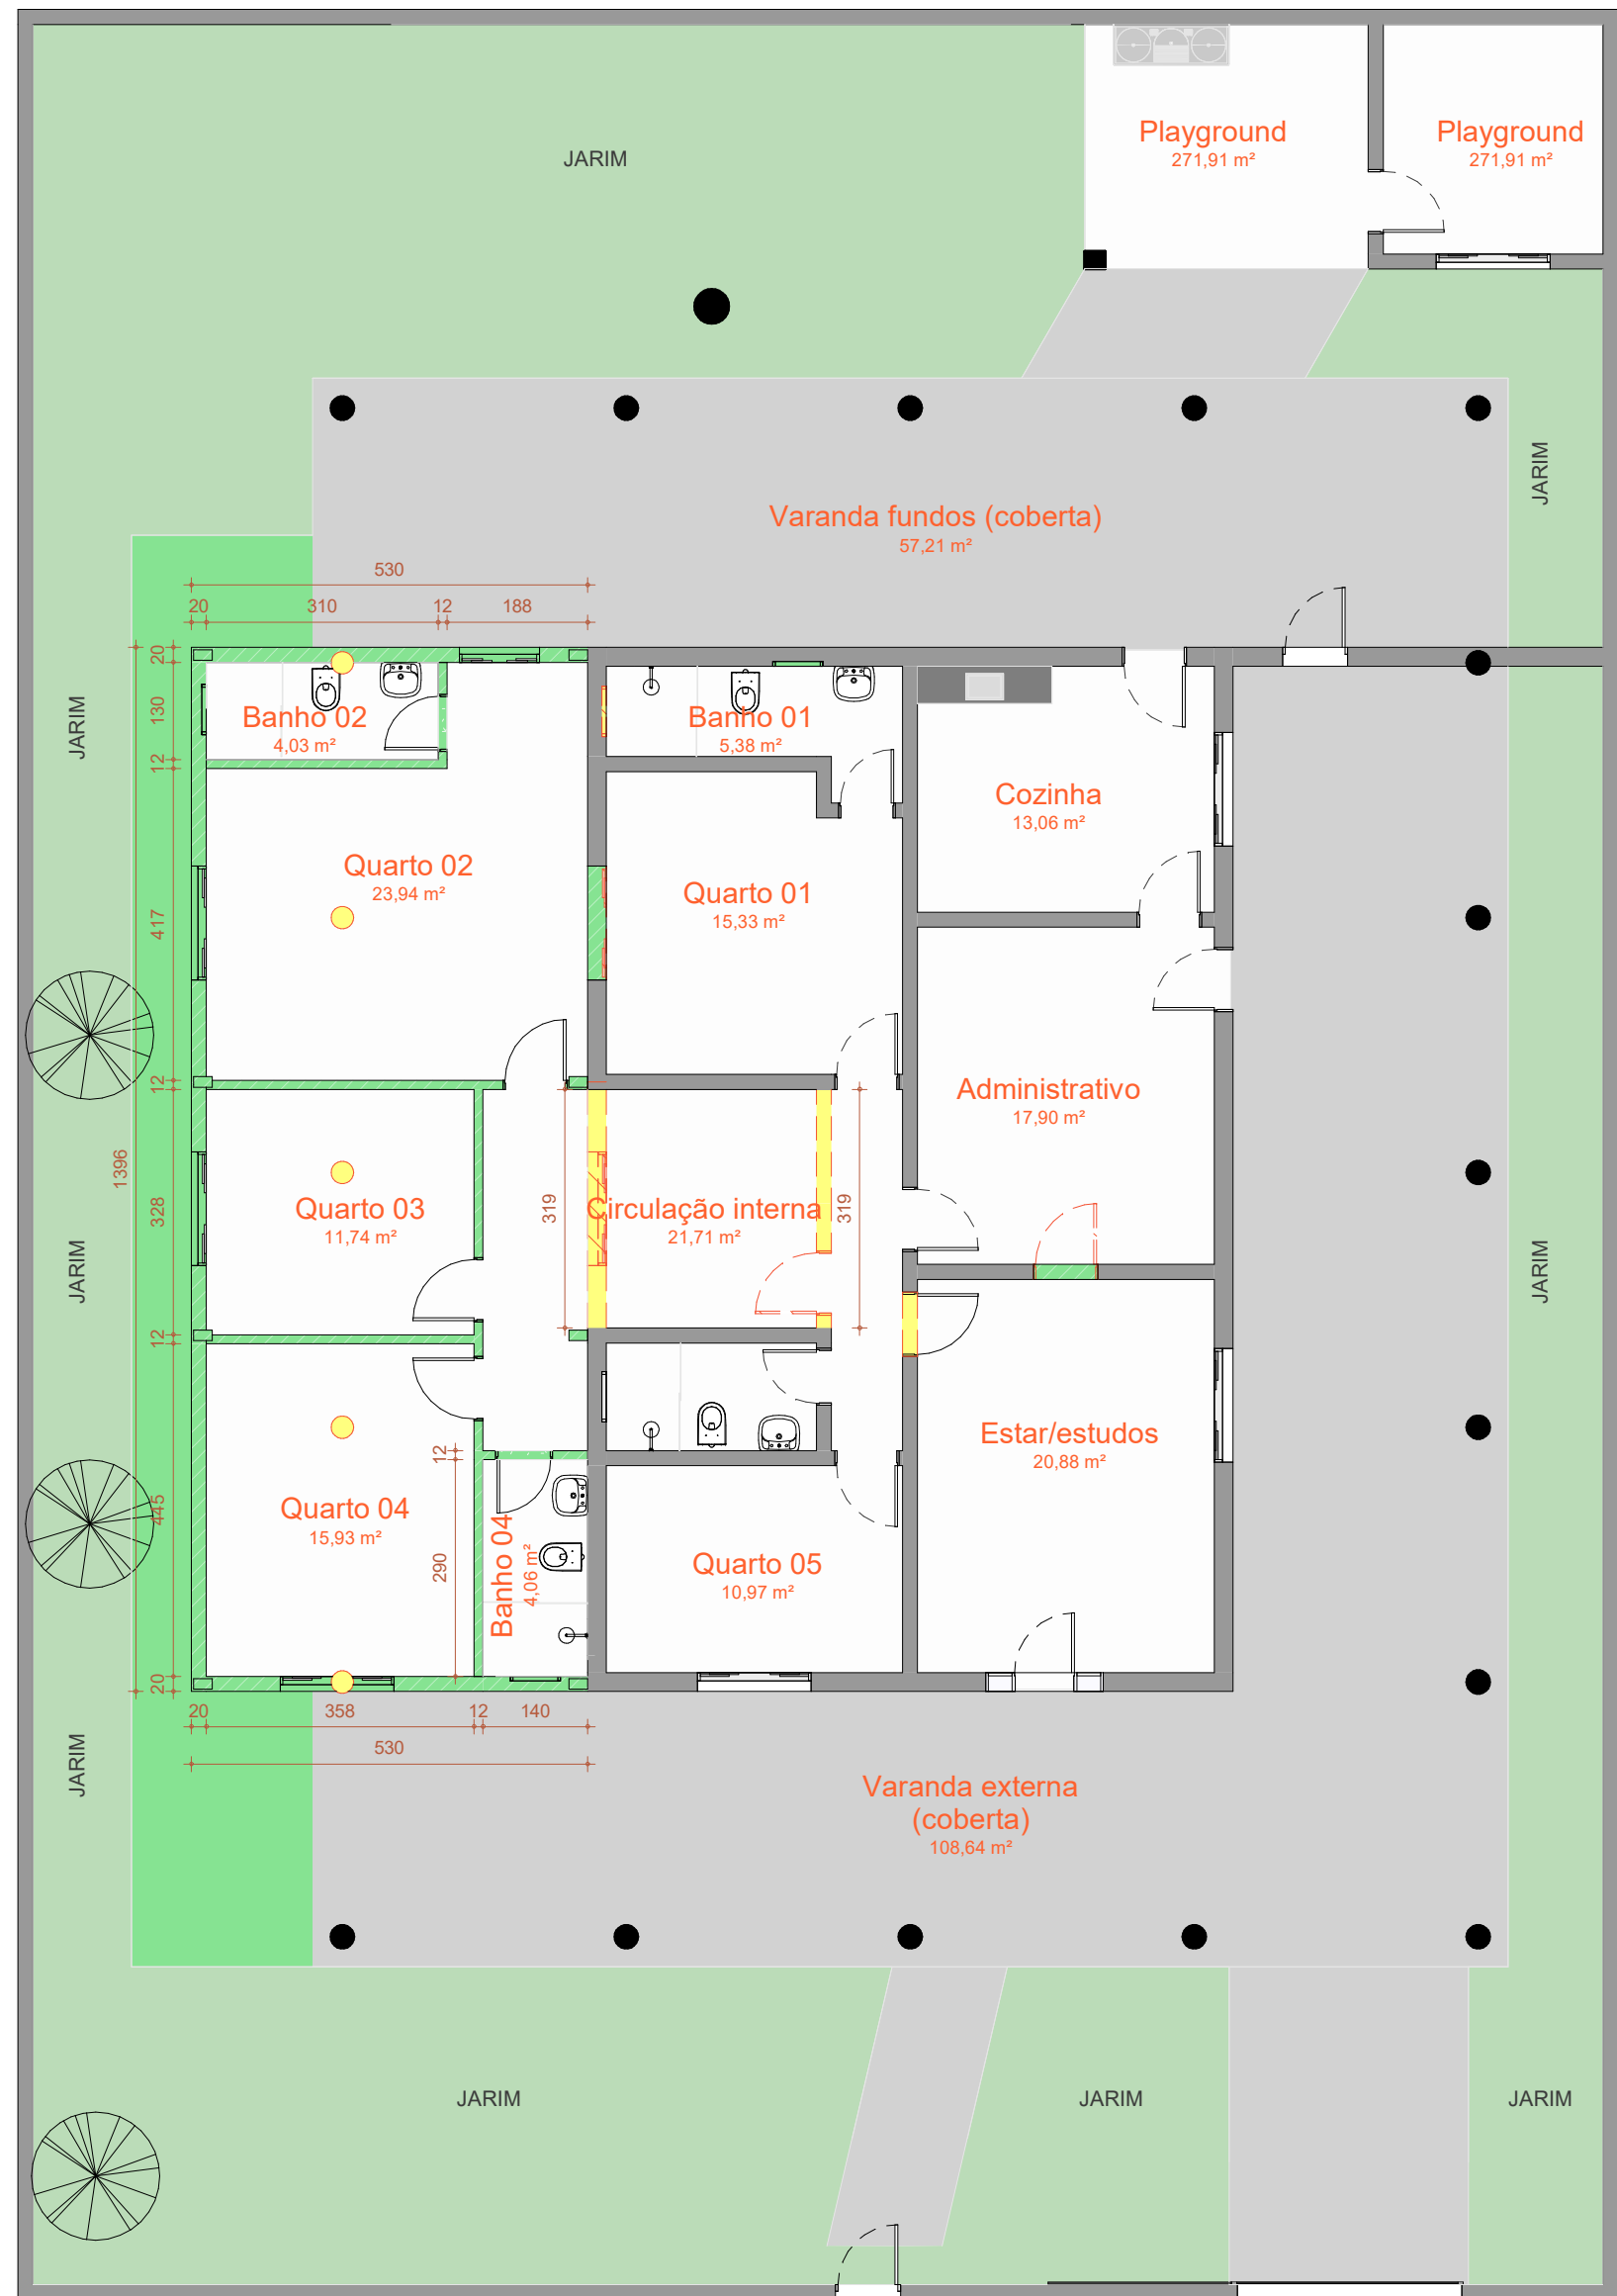

2 CONSTRUIR E DEMOLIR - ALTERAÇÃO DE PONTOS
Escala: 1 : 100

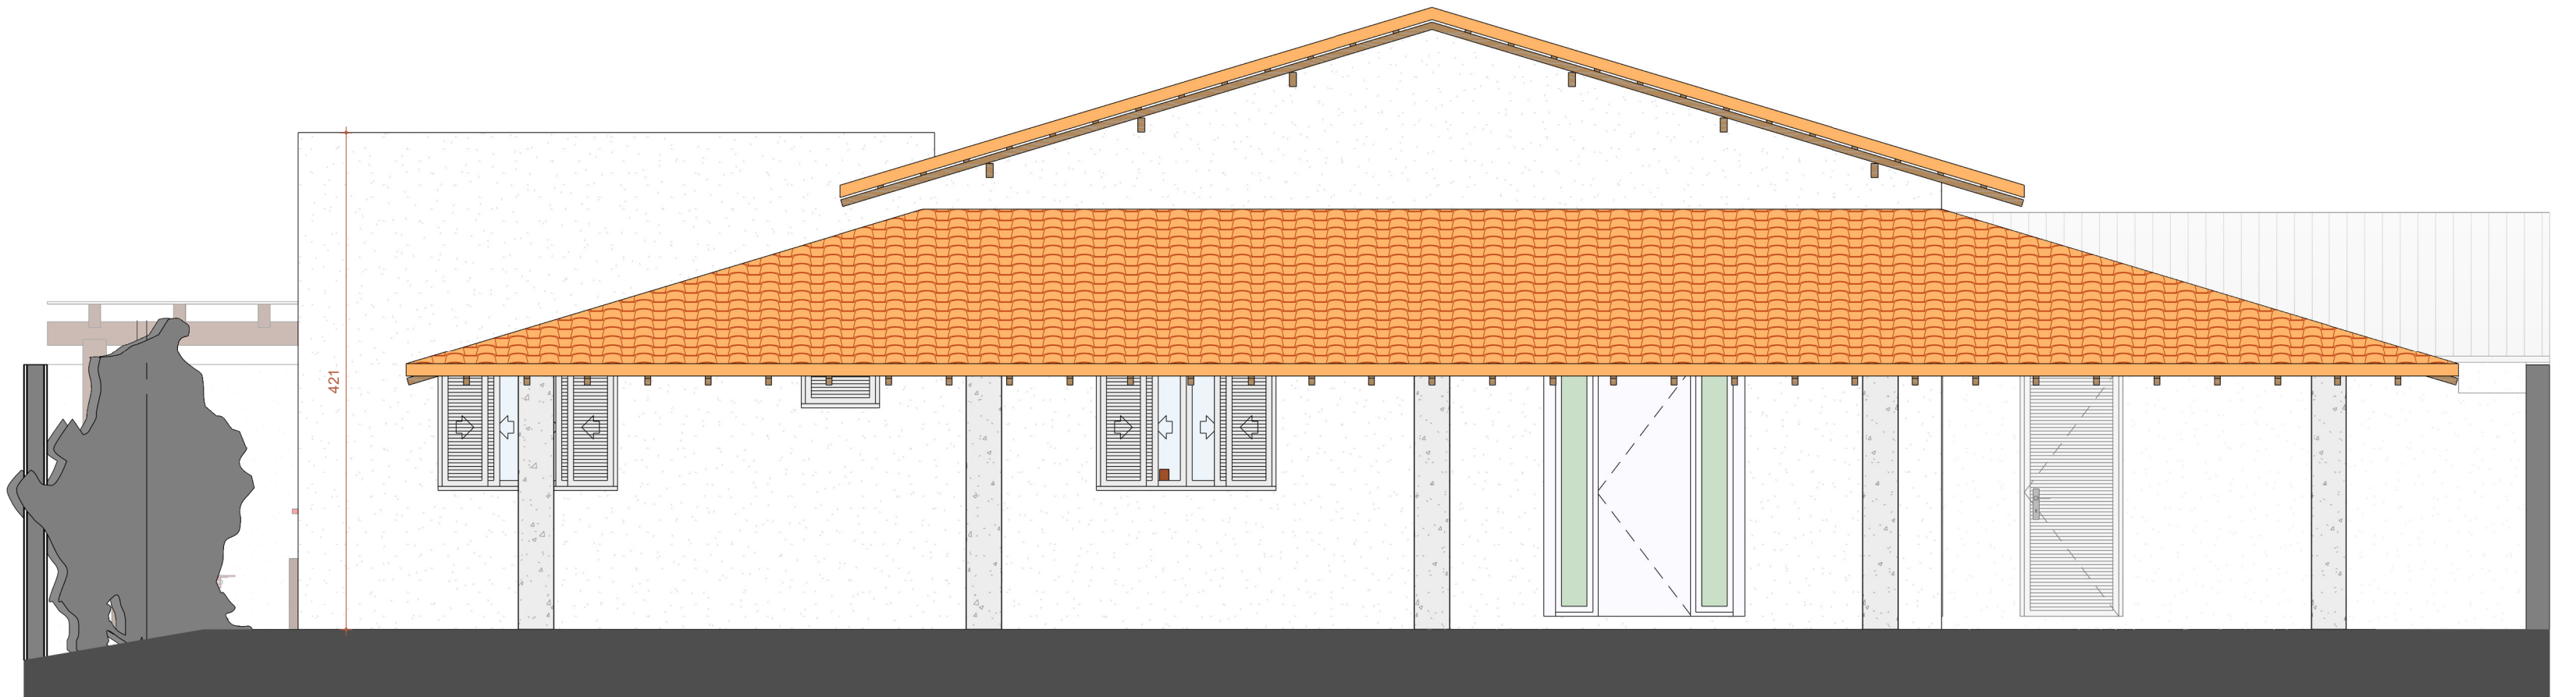

3 ELEVAÇÃO EXTERIOR - 3
Escala: 1 : 50

Legenda
— Existente
— A demolir
— A construir

00	07/04/26	Emissão inicial	Thales Lucas
----	----------	-----------------	--------------

				PREFEITURA MUNICIPAL DE CAPITÃO ENÉAS			
Projeto arquitetônico:  THALES LUCAS Arquitetura e Urbanismo Rua Joana Ramos Guimarães, 399 - Jardim Panorama CEP 39.401-104 - Montes Claros-MG				Abrigo infantil			
Responsável Técnico: THALES MENDES LUCAS GOMES Arquiteto CAU ABR 558-0 MG				Endereço da obra: Rua Alencastro Guimarães, 873, Capitão Enéas-MG.			
Proprietária: Abrigo Infantil				Contém: Plantas e cortes			
Áreas: Existente: 120,47m² A construir: 73,99m² Total: 194,46m²		Índice de ocupação: Zonamento - MA:		Coef. Aprov.			
Lote:		Quadra:		Data: 07/04/2026			
				02			
				02			