


02 PLANTA BAIXA CANTEIRO 2  
ESCALA 1:200

01 LAYOUT CANTEIRO 2  
ESCALA 1:200

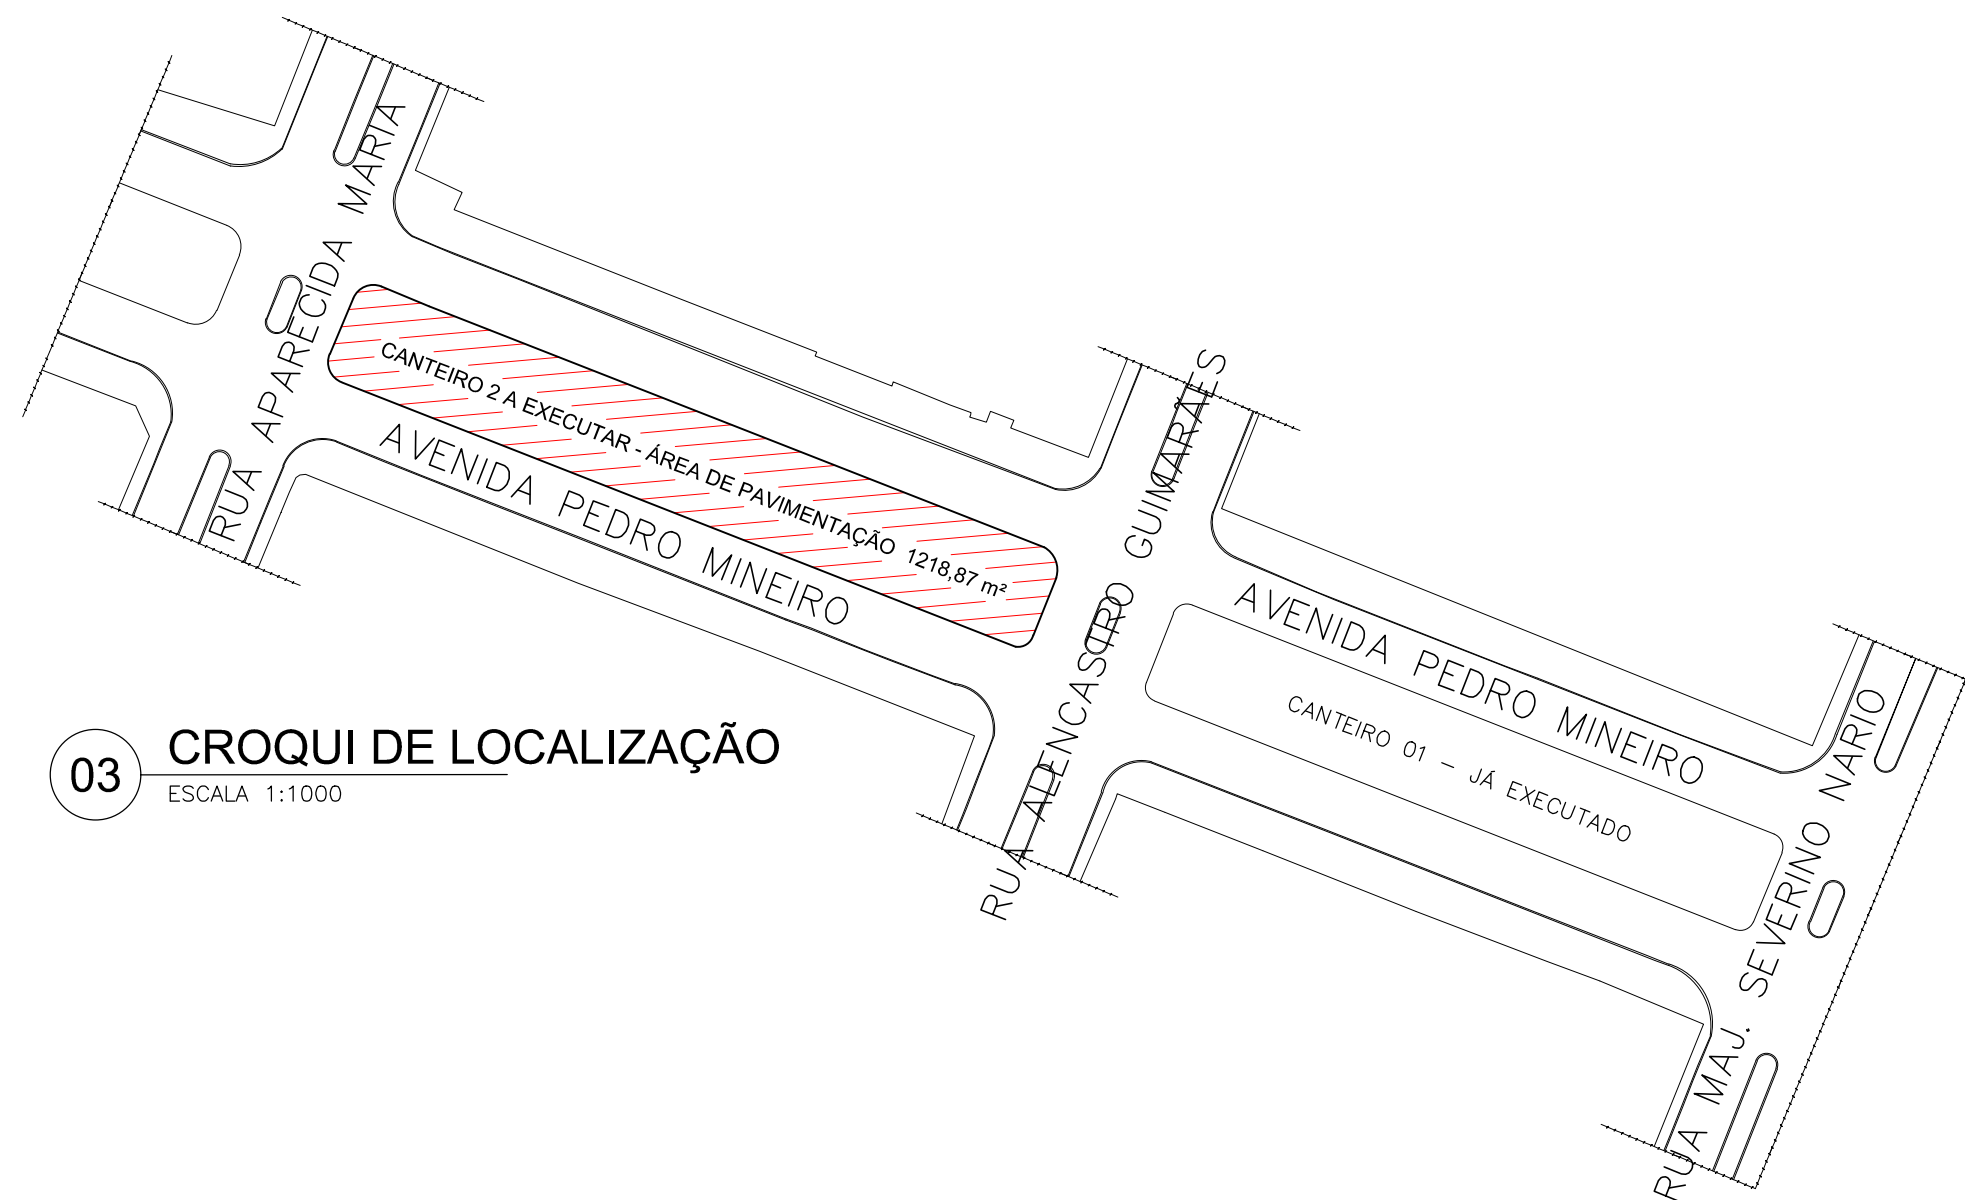

03 CROQUI DE LOCALIZAÇÃO  
ESCALA 1:1000

#### CANTEIRO 2

DESENHO	QUANT.	MATERIAL
	566,63M²	PISO INTERTRAVADO RETANGULAR VERMELHO
	652,24M²	PISO INTERTRAVADO RETANGULAR CINZA

APROVAÇÃO DA PREFEITURA:

CONTRATANTE:

PREFEITURA MUNICIPAL DE  
CAPITÃO ENÉAS/MG  
CNPJ Nº: 18.017.426/0001-13  
Rua Alencastro Guimarães, s/n  
Centro, Capitão Enéas/MG  
CEP: 39472-000



OBRA:

PROJETO ARQUITETÔNICO  
REFORMA E RESTAURAÇÃO DE CANTEIROS DA  
AV. PEDRO MINEIRO CONTRATO DE REPASSE  
866533/2018 DO MINISTÉRIO DO  
DESENVOLVIMENTO REGIONAL/CAIXA

R. T.: GERALDO DIAS PEREIRA JUNIOR  
CREA: MG 248.562/D

CONTRATANTE: PREFEITURA MUNICIPAL DE CAPITÃO ENÉAS-MG  
CNPJ Nº: 18.017.426/0001-13

PROJETO ARQUITETÔNICO, COTAS E LAYOUT.

MUNICÍPIO/ÁREA: SEDE DOMUNICÍPIO DE CAPITÃO ENÉAS/MG ENDEREÇO DA OBRA: AVENIDA PEDRO MINEIRO

REVISÃO: 000/0000 DATA: 22/02/2022 ESCALA: INDICADA DIMENSÕES EM METROS PRANCHAS:

01/01