





Planta Térreo  
1:50

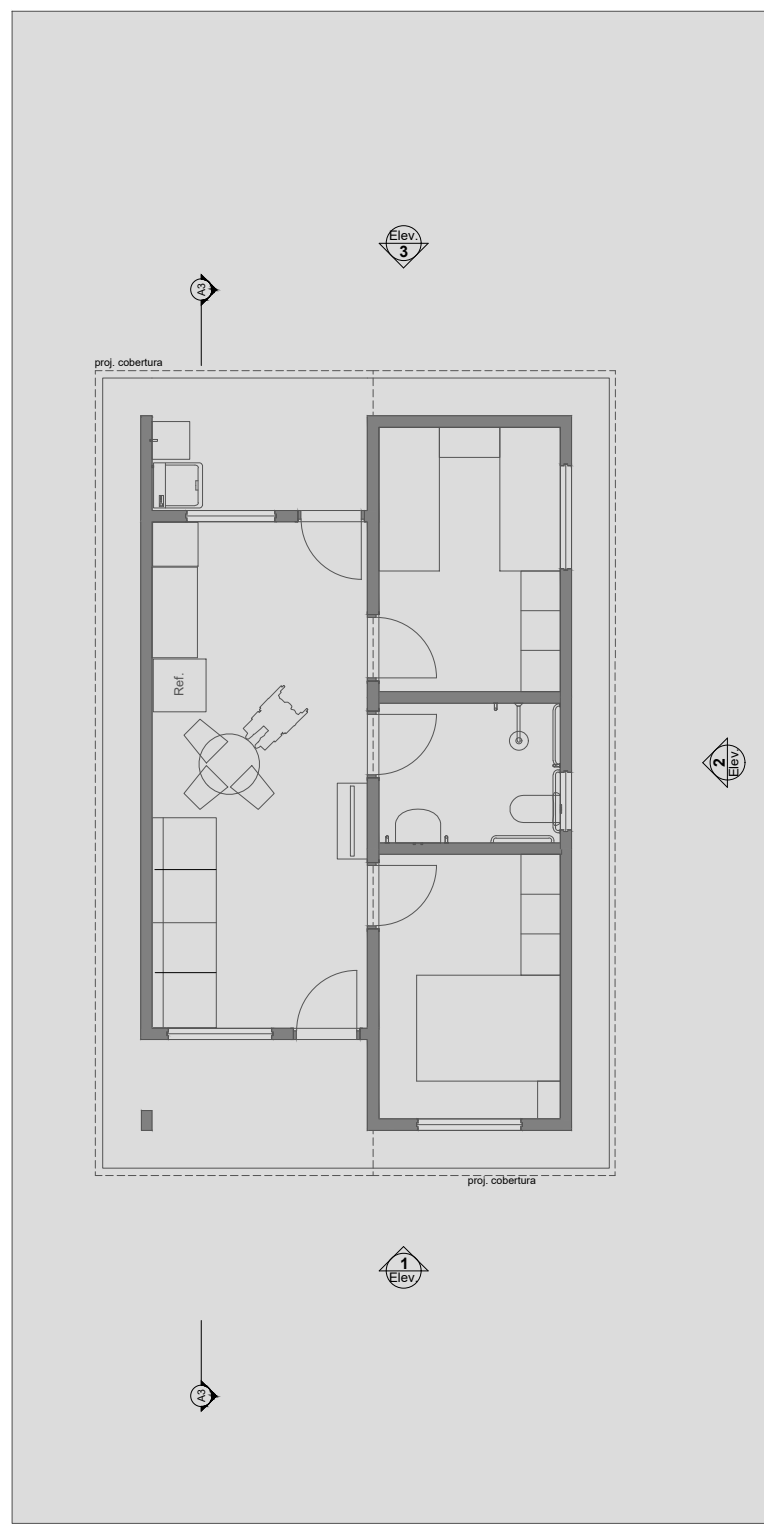



LAYOUT  
1:100

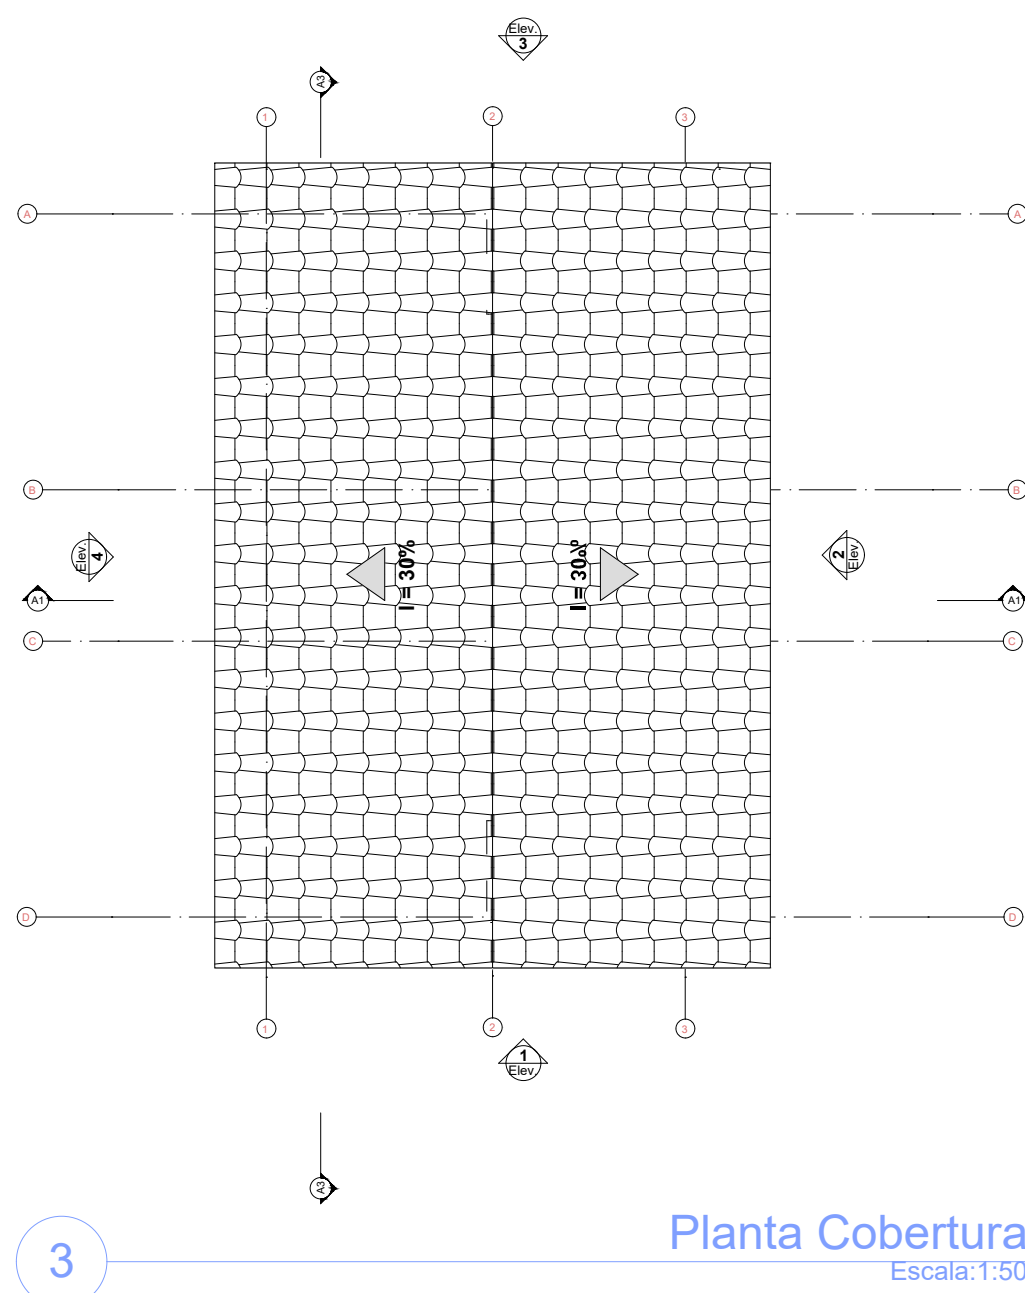


Planta Cobertura  
Escala:1:50

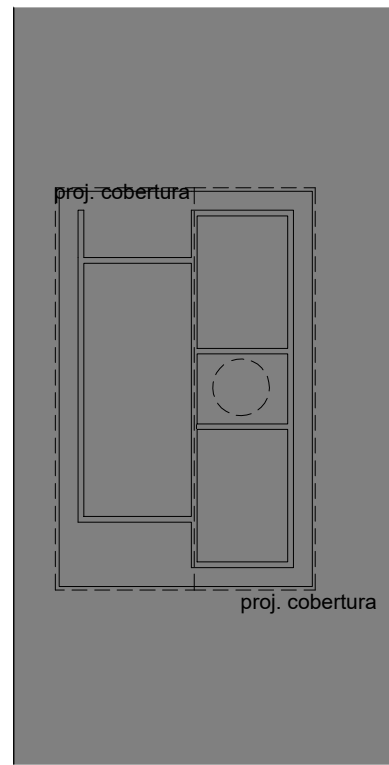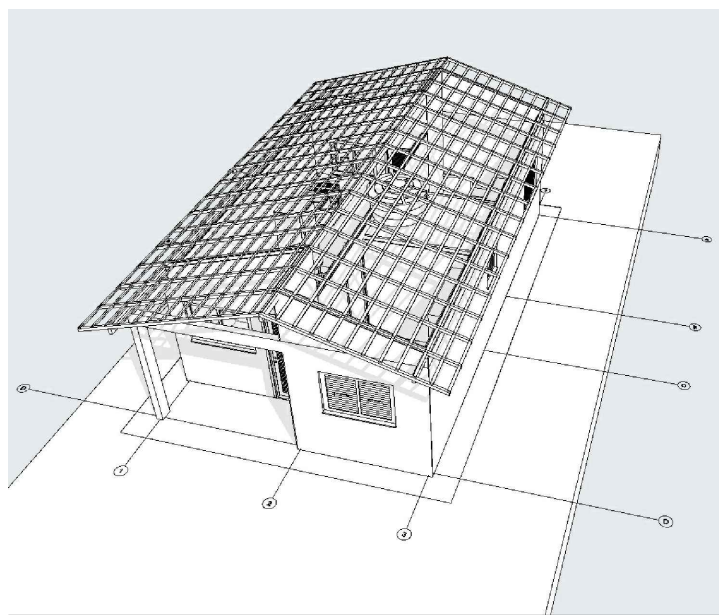


Implantação  
Escala:1:200

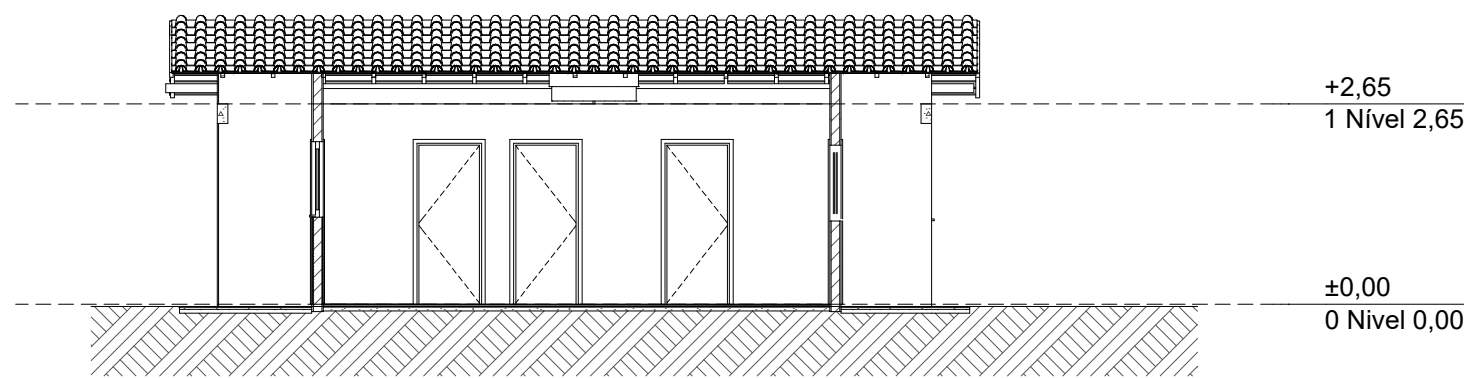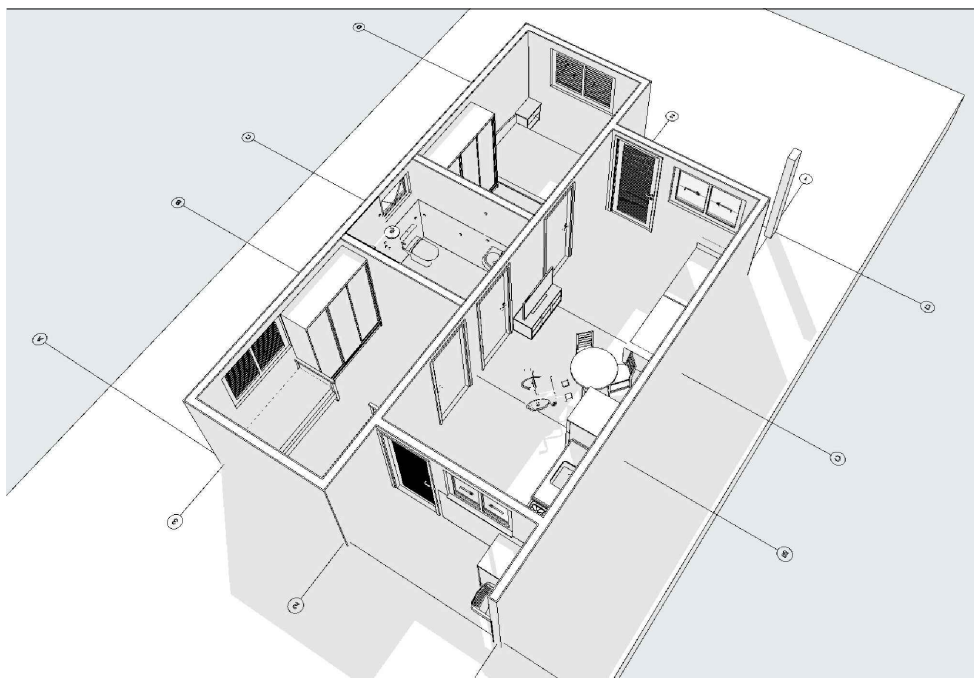


Corte  
1:100

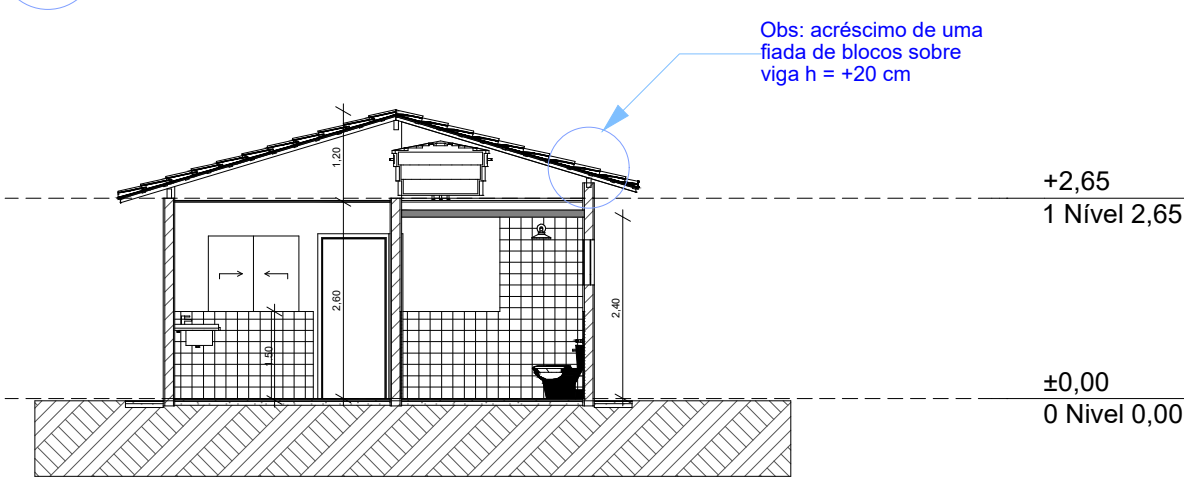


Corte  
1:100

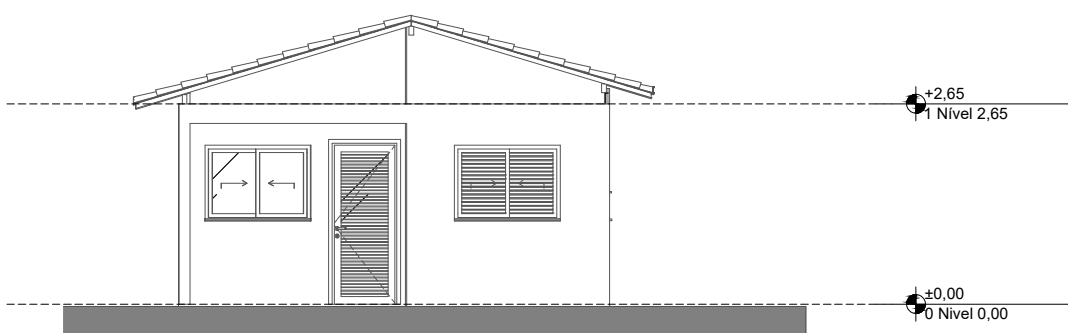


Elevação Frontal  
1:100

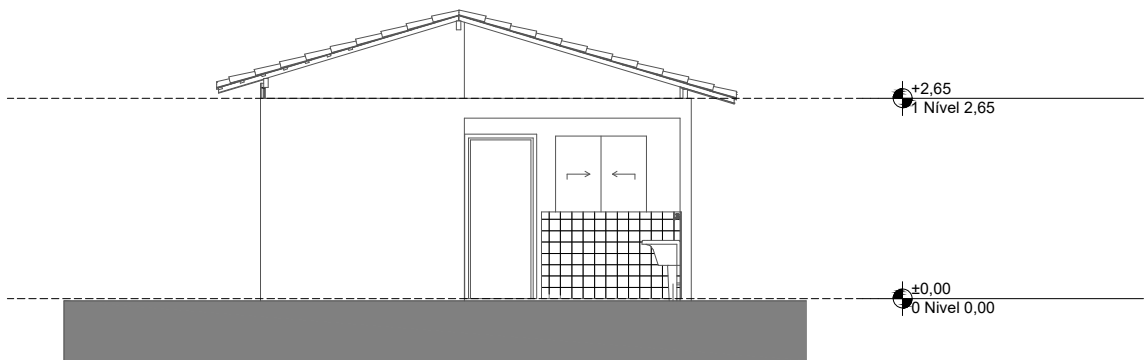

Elevação Posterior  
1:100

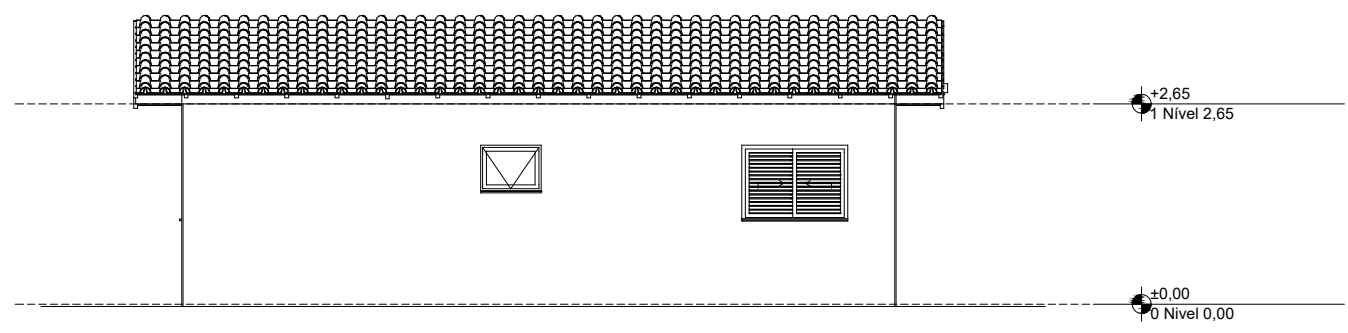

Lateral Direita  
1:100

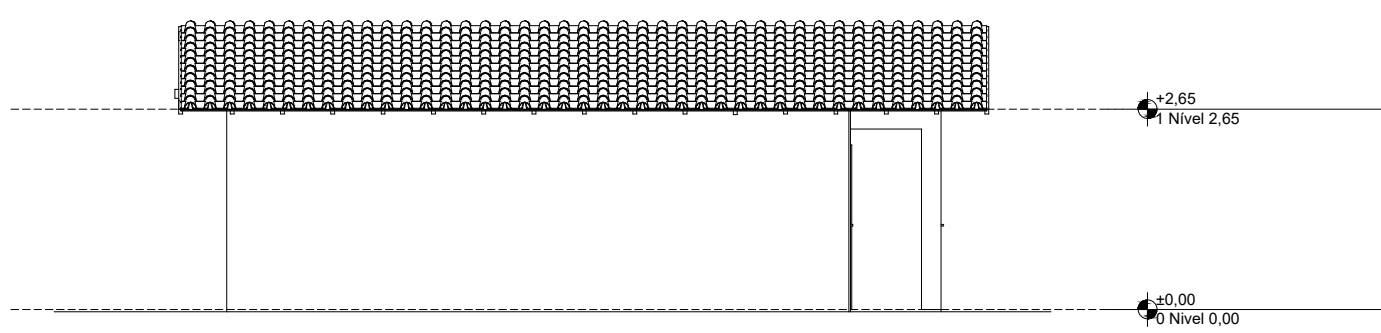

Lateral Esquerda  
1:100

REV.	DESCRIÇÃO	MODIFICADO POR	DATA

Quadro de Áreas			
Piso de Origem	Cômodo	Área Medida	
Nível 0,00	01	ESTAR / COZINHA	19,10
	02	DORM. 01	8,40
	03	BANHO	4,44
	04	DORM. 02	8,40
	05	VARANDA	3,56
	06	LAVANDERIA	3,56
			47,46 m²



**PREFEITURA MUNICIPAL DE  
CAPITÃO ENÉAS/MG**

PROPRIETÁRIO: PREFEITURA MUNICIPAL DE CAPITÃO ENÉAS

CNPJ: 18.017.426/0001-13

ENDEREÇO DA OBRA: RUA PROJETADA 2 - MORADA DO SOL - S/Nº

MUNICÍPIO - UF: CAPITÃO ENÉAS-MG

REINALDO LANDULFO TEIXEIRA  
RESPONSÁVEL PELO PROPRIETÁRIO

ADRIANA SOUZA PIMENTEL  
RESP. TÉCNICO

231.995/D  
CREA/MG

CREA

OBSERVAÇÕES: PROJETO PADRÃO CEF

**PROJETO FNHIS SUB 50 - CAPITÃO ENÉAS**

**PROJETO ARQUITETÔNICO**

COORDENAÇÃO SEINFRA - Secretaria de Obras e Infraestrutura	CONTEÚDO PLANTA BAIXA TÉRREO PLANTA DE COBERTURA PLANTA DE IMPLANTAÇÃO	PLANTAS DE CORTE PLANTA DE LAYOUT PLANTAS DE ELEVAÇÃO
SDS - Secretaria de Desenvolvimento Social	REVISÃO R-00	ESCALA 1:50, 1:100, 1:1000, 1:1
FORMATO A1	DIMENSÃO DA FOLHA (841X594)	DATA EMISSÃO 25/07/2025

PRANCHA  
01/01