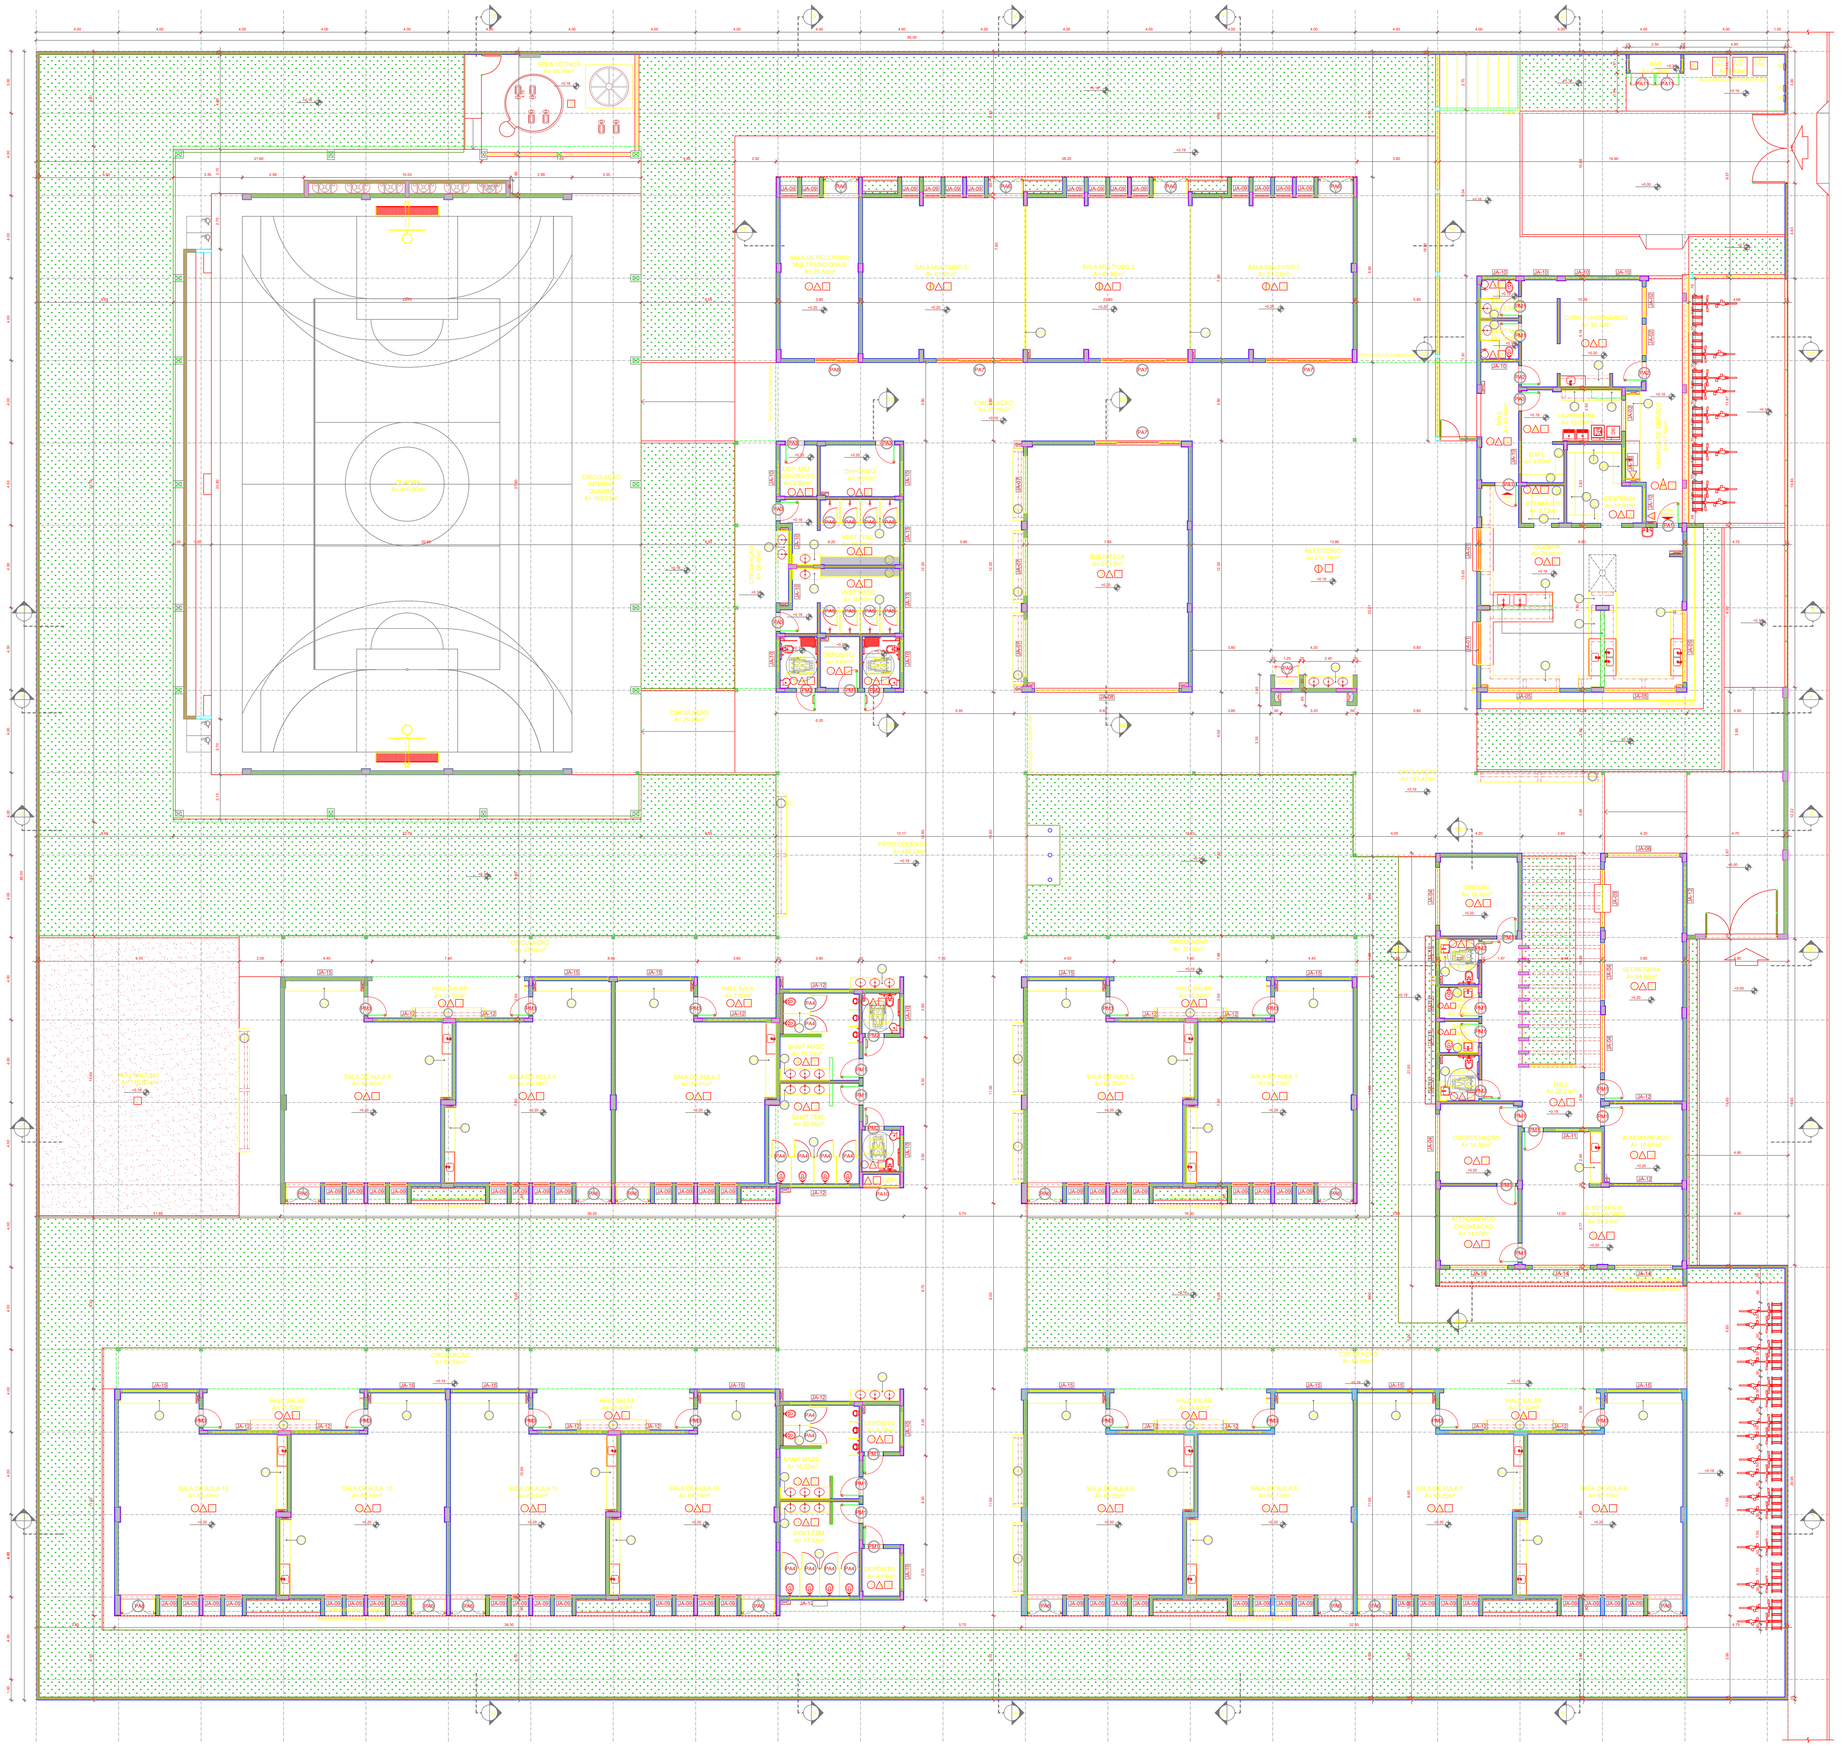

NOTAS

- MEDIDAS E NÍVEIS EM METROS
- VERIFICAR POSIÇÃO EXATA DOS PILARES NO PROJETO ESTRUTURAL;
- VERIFICAR DETALHES CONSTRUTIVOS PERTINENTES NAS PRANCHAS DE DETALHAMENTO
- EM CASO DE CONFLITO DE INFORMAÇÕES ENTRE O PROJETO GRÁFICO E O MEMORIAL DESCRITIVO, PREVALECE A INFORMAÇÃO CONTIDA NOS DESENHOS
- ALTERAÇÕES NESTE PROJETO SOMENTE COM AUTORIZAÇÃO EXPRESSA DO TRDC

REFERÊNCIAS

- PLANILHA DE QUANTITATIVOS
- MEMORIAL DESCRITIVO E ESPECIFICAÇÕES TÉCNICAS (MARCAS / FABRICANTES DE MATERIAIS RELACIONADOS NOS PROJETOS CONSTITUEM-SE APENAS COMO REFERÊNCIA, O FATO NÃO DIRECIONA A ESCOLHA DE MARCAS E NÃO MANTÉM CADASTRO DE FABRICANTES)

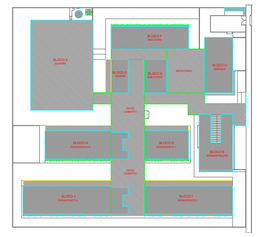

CROQUI DE REFERÊNCIA

MAPA DE ESQUADRIAS - PORTAS

PORTAS DE ALUMÍNIO NATURAL

Ref.	Quantidade	Dimensões (cm) L x A	Tipo	Folhas (un.)	Ambientes
P1	1	90 x 210	GIRO	1	SALA DE RECURSOS MULTIFUNCIONAIS
P2	10	80 x 210	GIRO	1	SALA DE AULA 1, SALA DE AULA 2, SALA DE AULA 3, SALA DE AULA 4, SALA DE AULA 5, SALA DE AULA 6, SALA DE AULA 7, SALA DE AULA 8, SALA DE AULA 9, SALA DE AULA 10, SALA DE AULA 11, SALA DE AULA 12, SALA DE AULA 13
P3	1	70 x 210	GIRO	1	DIREÇÃO
P4	1	70 x 210	GIRO	1	SECRETARIA
P5	1	70 x 210	GIRO	1	COORDENAÇÃO
P6	1	70 x 210	GIRO	1	ATENDIMENTO/ ORIENTAÇÃO
P7	1	70 x 210	GIRO	1	ALMOXARIFADO
P8	1	70 x 210	GIRO	1	SALA DE PROFESSORES
P9	1	70 x 210	GIRO	1	BIBLIOTECA
P10	1	70 x 210	GIRO	1	SS FEMININO
P11	1	70 x 210	GIRO	1	SS MASCULINO
P12	1	70 x 210	GIRO	1	DML
P13	1	70 x 210	GIRO	1	LAVANDERIA
P14	1	70 x 210	GIRO	1	COPA FUNCIONÁRIOS
P15	1	70 x 210	GIRO	1	DESPENSA
P16	1	70 x 210	GIRO	1	ALMOXARIFADO
P17	1	70 x 210	GIRO	1	DEPÓSITO
P18	1	70 x 210	GIRO	1	DEPÓSITO
P19	1	70 x 210	GIRO	1	DEPÓSITO
P20	1	70 x 210	GIRO	1	DEPÓSITO

PORTAS EM MADEIRA COM PINTURA

Ref.	Quantidade	Dimensões (cm) L x A	Tipo	Folhas (un.)	Ambientes
P21	1	80 x 210	GIRO	1	SALA DE RECURSOS MULTIFUNCIONAIS
P22	1	80 x 210	GIRO	1	SALA DE RECURSOS MULTIFUNCIONAIS
P23	1	90 x 210	GIRO	1	SALA DE RECURSOS MULTIFUNCIONAIS

MAPA DE ESQUADRIAS - JANELAS

JANELAS DE ALUMÍNIO NATURAL

Ref.	Quantidade	Dimensões (cm) L x A	Tipo	Área (m²)	Peitoril (cm)	Ambientes
J1	1	120 x 60	Maxim-ar	0,72	160	SALA DE RECURSOS MULTIFUNCIONAIS
J2	1	120 x 60	Maxim-ar	0,72	160	SALA MULTIUSO 3
J3	1	120 x 60	Maxim-ar	0,72	160	SALA MULTIUSO 2
J4	1	120 x 60	Maxim-ar	0,72	160	SALA MULTIUSO 1
J5	1	120 x 60	Maxim-ar	0,72	160	DEPÓSITO
J6	1	120 x 60	Maxim-ar	0,72	160	DEPÓSITO
J7	1	120 x 60	Maxim-ar	0,72	160	VEST. FEM. E MASC.
J8	1	120 x 60	Maxim-ar	0,72	160	DEPÓSITO
J9	1	120 x 60	Maxim-ar	0,72	160	BIBLIOTECA
J10	1	120 x 60	Maxim-ar	0,72	160	REFEITÓRIO
J11	1	120 x 60	Maxim-ar	0,72	160	COPA FUNCIONÁRIOS
J12	1	120 x 60	Maxim-ar	0,72	160	LAVANDERIA
J13	1	120 x 60	Maxim-ar	0,72	160	DML
J14	1	120 x 60	Maxim-ar	0,72	160	VESTIÁRIO FEMININO
J15	1	120 x 60	Maxim-ar	0,72	160	VESTIÁRIO MASCULINO
J16	1	120 x 60	Maxim-ar	0,72	160	DESPENSA
J17	1	120 x 60	Maxim-ar	0,72	160	ALMOXARIFADO
J18	1	120 x 60	Maxim-ar	0,72	160	SALA DE PROFESSORES
J19	1	120 x 60	Maxim-ar	0,72	160	DIREÇÃO
J20	1	120 x 60	Maxim-ar	0,72	160	SECRETARIA
J21	1	120 x 60	Maxim-ar	0,72	160	COORDENAÇÃO
J22	1	120 x 60	Maxim-ar	0,72	160	ALMOXARIFADO
J23	1	120 x 60	Maxim-ar	0,72	160	ATENDIMENTO/ ORIENTAÇÃO
J24	1	120 x 60	Maxim-ar	0,72	160	SS FEMININO
J25	1	120 x 60	Maxim-ar	0,72	160	SS MASCULINO
J26	1	120 x 60	Maxim-ar	0,72	160	BIBLIOTECA
J27	1	120 x 60	Maxim-ar	0,72	160	SALA DE AULA 1
J28	1	120 x 60	Maxim-ar	0,72	160	SALA DE AULA 2
J29	1	120 x 60	Maxim-ar	0,72	160	SALA DE AULA 3
J30	1	120 x 60	Maxim-ar	0,72	160	SALA DE AULA 4
J31	1	120 x 60	Maxim-ar	0,72	160	SALA DE AULA 5
J32	1	120 x 60	Maxim-ar	0,72	160	SALA DE AULA 6
J33	1	120 x 60	Maxim-ar	0,72	160	SALA DE AULA 7
J34	1	120 x 60	Maxim-ar	0,72	160	SALA DE AULA 8
J35	1	120 x 60	Maxim-ar	0,72	160	SALA DE AULA 9
J36	1	120 x 60	Maxim-ar	0,72	160	SALA DE AULA 10
J37	1	120 x 60	Maxim-ar	0,72	160	SALA DE AULA 11
J38	1	120 x 60	Maxim-ar	0,72	160	SALA DE AULA 12
J39	1	120 x 60	Maxim-ar	0,72	160	SALA DE AULA 13

LEGENDA

BANCADAS - B*

- BANCADA CAIXA MADEIRA_ esp. 2 cm - ALVENARIA EXTERNA
- BANCADA CAIXA MADEIRA_ esp. 2 cm - BLOCO BANCOS / VEST. ALVENARIA EXTERNA
- BANCADA CAIXA MADEIRA_ esp. 2 cm - ALVENARIA INTERNA REBOCO / VEST. B. FEM.
- BANCADA CAIXA MADEIRA_ esp. 2 cm - ALVENARIA INTERNA REBOCO / SALA DE RECURSOS MULTIFUNCIONAIS
- BANCADA CAIXA MADEIRA_ esp. 2 cm - ALVENARIA INTERNA REBOCO / SALA MULTIUSO 3, SALA MULTIUSO 2, SALA MULTIUSO 1
- BANCADA CAIXA MADEIRA_ esp. 2 cm - ALVENARIA INTERNA REBOCO / VESTIÁRIOS FUNCIONÁRIOS
- BANCADA CAIXA MADEIRA_ esp. 2 cm - ALVENARIA INTERNA REBOCO / COPA FUNCIONÁRIOS
- BANCADA CAIXA MADEIRA_ esp. 2 cm - ALVENARIA INTERNA REBOCO / ÁREA DE SERVIÇO
- BANCADA CAIXA MADEIRA_ esp. 2 cm - ALVENARIA INTERNA REBOCO / SALA DE PROFESSORES, DIREÇÃO, SECRETARIA, COORDENAÇÃO, ALMOXARIFADO, ATENDIMENTO/ ORIENTAÇÃO, SS FEMININO, SS MASCULINO, BIBLIOTECA
- BANCADA CAIXA MADEIRA_ esp. 2 cm - ALVENARIA INTERNA REBOCO / COZINHA, DESPENSA
- BANCADA CAIXA MADEIRA_ esp. 2 cm - ALVENARIA INTERNA REBOCO / COZINHA, DESPENSA
- BANCADA CAIXA MADEIRA_ esp. 2 cm - ALVENARIA INTERNA REBOCO / COZINHA, DESPENSA, ALMOXARIFADO
- BANCADA CAIXA MADEIRA_ esp. 2 cm - ALVENARIA INTERNA REBOCO / COZINHA, DESPENSA, ALMOXARIFADO, DML
- BANCADA CAIXA MADEIRA_ esp. 2 cm - ALVENARIA INTERNA REBOCO / COZINHA, DESPENSA, ALMOXARIFADO, DML, LAVANDERIA
- BANCADA CAIXA MADEIRA_ esp. 2 cm - ALVENARIA INTERNA REBOCO / COZINHA, DESPENSA, ALMOXARIFADO, DML, LAVANDERIA, COPA FUNCIONÁRIOS
- BANCADA CAIXA MADEIRA_ esp. 2 cm - ALVENARIA INTERNA REBOCO / COZINHA, DESPENSA, ALMOXARIFADO, DML, LAVANDERIA, COPA FUNCIONÁRIOS, ÁREA DE SERVIÇO
- BANCADA CAIXA MADEIRA_ esp. 2 cm - ALVENARIA INTERNA REBOCO / COZINHA, DESPENSA, ALMOXARIFADO, DML, LAVANDERIA, COPA FUNCIONÁRIOS, ÁREA DE SERVIÇO, SALA DE PROFESSORES

MARQUISE

- MARQUISE - ESTRUTURA METÁLICA E COBERTURA EM POLICARBONATO ALVEOLAR

PAVIMENTAÇÃO

- PAV.01 - PISO INTERTRAVADO - ÁREAS EXTERNAS

ESCANINHOS - EC*

- ESCANINHO - ALVENARIA REVESTIDA COM CERÂMICA ESMALTADA

FRATELEIRA - FT*

- FRATELEIRA CAIXA MADEIRA_ esp. 2 cm - ALVENARIA INTERNA REBOCO / SALA DE RECURSOS MULTIFUNCIONAIS, SALA MULTIUSO 3, SALA MULTIUSO 2, SALA MULTIUSO 1, VEST. FEM. E MASC., BIBLIOTECA
- FRATELEIRA CAIXA MADEIRA_ esp. 2 cm - ALVENARIA INTERNA REBOCO / VESTIÁRIOS FUNCIONÁRIOS
- FRATELEIRA CAIXA MADEIRA_ esp. 2 cm - ALVENARIA INTERNA REBOCO / COPA FUNCIONÁRIOS
- FRATELEIRA CAIXA MADEIRA_ esp. 2 cm - ALVENARIA INTERNA REBOCO / ÁREA DE SERVIÇO
- FRATELEIRA CAIXA MADEIRA_ esp. 2 cm - ALVENARIA INTERNA REBOCO / SALA DE PROFESSORES, DIREÇÃO, SECRETARIA, COORDENAÇÃO, ALMOXARIFADO, ATENDIMENTO/ ORIENTAÇÃO, SS FEMININO, SS MASCULINO, BIBLIOTECA
- FRATELEIRA CAIXA MADEIRA_ esp. 2 cm - ALVENARIA INTERNA REBOCO / COZINHA, DESPENSA
- FRATELEIRA CAIXA MADEIRA_ esp. 2 cm - ALVENARIA INTERNA REBOCO / COZINHA, DESPENSA, ALMOXARIFADO
- FRATELEIRA CAIXA MADEIRA_ esp. 2 cm - ALVENARIA INTERNA REBOCO / COZINHA, DESPENSA, ALMOXARIFADO, DML
- FRATELEIRA CAIXA MADEIRA_ esp. 2 cm - ALVENARIA INTERNA REBOCO / COZINHA, DESPENSA, ALMOXARIFADO, DML, LAVANDERIA
- FRATELEIRA CAIXA MADEIRA_ esp. 2 cm - ALVENARIA INTERNA REBOCO / COZINHA, DESPENSA, ALMOXARIFADO, DML, LAVANDERIA, COPA FUNCIONÁRIOS
- FRATELEIRA CAIXA MADEIRA_ esp. 2 cm - ALVENARIA INTERNA REBOCO / COZINHA, DESPENSA, ALMOXARIFADO, DML, LAVANDERIA, COPA FUNCIONÁRIOS, ÁREA DE SERVIÇO
- FRATELEIRA CAIXA MADEIRA_ esp. 2 cm - ALVENARIA INTERNA REBOCO / COZINHA, DESPENSA, ALMOXARIFADO, DML, LAVANDERIA, COPA FUNCIONÁRIOS, ÁREA DE SERVIÇO, SALA DE PROFESSORES

BANCO - BC*

- BANCO ALVENARIA REVESTIDO COM PEDRA MIRACEMA - SALA DE RECURSOS MULTIFUNCIONAIS
- BANCO ALVENARIA REVESTIDO COM PEDRA MIRACEMA - PLAY, PÁTIO COBERTO
- BANCO ALVENARIA REVESTIDO COM PEDRA MIRACEMA - ENTORNO ALDRS

* VER MAIS ACERCA DESTAS ESPECIFICAÇÕES NA PRANCHA DE PAVIMENTAÇÃO

ESPECIFICAÇÕES

PISO

1. PAVIMENTAÇÃO EXTERNA: PISO INTERTRAVADO DE CONCRETO, ESPESSURA 8 CM, FCK 35 MPA, COM JUNTAS PREENCHIDAS COM AREIA FINA;
2. CAMADA DE ASSENTAMENTO: AREIA GROSSA, ESPESSURA 6 CM;
3. BASE: BRITA GRADUADA SIMPLES (BGS), ESPESSURA 15 CM;
4. SUB-BASE: SOLO ESTABILIZADO GRANULOMETRICAMENTE, ESPESSURA 20 CM;
5. REGULARIZAÇÃO DO SUBLEITO: COMPACTAÇÃO A 100% DO PROCTOR NORMAL;
6. SUBLEITO: SOLO NATURAL COMPACTADO;
7. PAVIMENTAÇÃO INTERNA: PISO EM CERÂMICA ESMALTADA, PEI 5, ANTIDERRAPANTE, RETIFICADO, ASSENTADO COM ARGAMASSA COLANTE AC-III;
8. PAVIMENTAÇÃO EXTERNA: PISO EM CERÂMICA ESMALTADA, PEI 5, ANTIDERRAPANTE, RETIFICADO, ASSENTADO COM ARGAMASSA COLANTE AC-III;
9. PAVIMENTAÇÃO EM QUADRA POLIESPORTIVA: PISO EM PLACAS VINÍLICAS ESPORTIVAS, ESPESSURA 6 MM, ASSENTADO COM ADESIVO ACRÍLICO;
10. PAVIMENTAÇÃO EM QUADRA POLIESPORTIVA: PISO EM CONCRETO ESPESSURA 10 CM, FCK 25 MPA, COM ACABAMENTO DESEMPENADO;

PAREDE

1. PAREDES INTERNAS: ALVENARIA DE VEDAÇÃO COM BLOCOS CERÂMICOS FURADOS, ESPESSURA 14 CM, ASSENTADOS COM ARGAMASSA MISTA;
2. PAREDES EXTERNAS: ALVENARIA DE VEDAÇÃO COM BLOCOS CERÂMICOS FURADOS, ESPESSURA 14 CM, ASSENTADOS COM ARGAMASSA MISTA;
3. REVESTIMENTO INTERNO: CHAPISCO, EMBOÇO E REBOCO, ESPESSURA TOTAL 2,5 CM, COM ACABAMENTO LISO;
4. REVESTIMENTO EXTERNO: CHAPISCO, EMBOÇO E REBOCO, ESPESSURA TOTAL 2,5 CM, COM ACABAMENTO LISO;
5. PINTURA INTERNA: TINTA PVA LÁTEX, DUAS DEMÃOS, SOBRE REBOCO LISO;
6. PINTURA EXTERNA: TINTA ACRÍLICA, DUAS DEMÃOS, SOBRE REBOCO LISO;
7. PINTURA ESMALTE: ESMALTE SINTÉTICO, DUAS DEMÃOS, SOBRE SUPERFÍCIES METÁLICAS;
8. PINTURA ACRÍLICA: TINTA ACRÍLICA, DUAS DEMÃOS, SOBRE REBOCO LISO;
9. PINTURA ACRÍLICA: TINTA ACRÍLICA, DUAS DEMÃOS, SOBRE REBOCO LISO COM SINAL DE DEMARCAÇÃO DE QUADRA;

TETO

1. FORRO EM PLACAS DE GESSO ACARTONADO, COM PERFILADOS DE FIXAÇÃO APARENTES;
2. FORRO EM PLACAS MINERAIS, TIPO FISSURADO, COM PERFILADOS DE ALUMÍNIO NATURAL;
3. FORRO EM PVC LISO;

LEGENDA PAREDES

- ALVENARIA EXISTENTE
- ALVENARIA NOVA

Nº	DATA	DESCRIÇÃO

CONTROLE DE REVISÕES

PREFEITURA MUNICIPAL DE CAPITÃO ENÉAS/MG

PROPRIETÁRIO:	PREFEITURA MUNICIPAL DE CAPITÃO ENEAS
CNPJ:	18.017.426/0001-13
ENDEREÇO DA OBRA:	RUA VALERIANO MARTINS DE SOUZA (SO), S/N - MORADA DO SOL
MUNICÍPIO - UF:	CAPITÃO ENÉAS-MG
RESPONSÁVEL PELO PROPRIETÁRIO	REINALDO LANDULFO TEIXEIRA
RESP. TÉCNICO	LUIS FERNANDO GONÇALVES TEIXEIRA — A111971-0 — CAU
AUTOR DO PROJETO	LUIS FERNANDO GONÇALVES TEIXEIRA — A111971-0 — CAU
CREA	

Documento assinado digitalmente gov.br
REINALDO LANDULFO TEIXEIRA
Data: 17/04/2025 14:44:23-0300
Verifique em https://validar.iti.gov.br

OBSERVAÇÕES:

Unidade de Educação com 13 Salas Modelo Térreo - FNDE

PROJETO DE ARQUITETURA

COORDENAÇÃO: SEINFRA - Secretaria de Obras e Infraestrutura	PLANTA BAIXA		PLB-ARQ
SME - Secretaria Municipal de Educação			
FORMATO: ARCH-E	ARQUIVO: R.00	ESCALA: 1:100	PRANCHA: 02/08
		DATA: 30/03/2025	

Documento assinado digitalmente gov.br
LUIS FERNANDO GONÇALVES TEIXEIRA
Data: 17/04/2025 15:53:59-0300
Verifique em https://validar.iti.gov.br