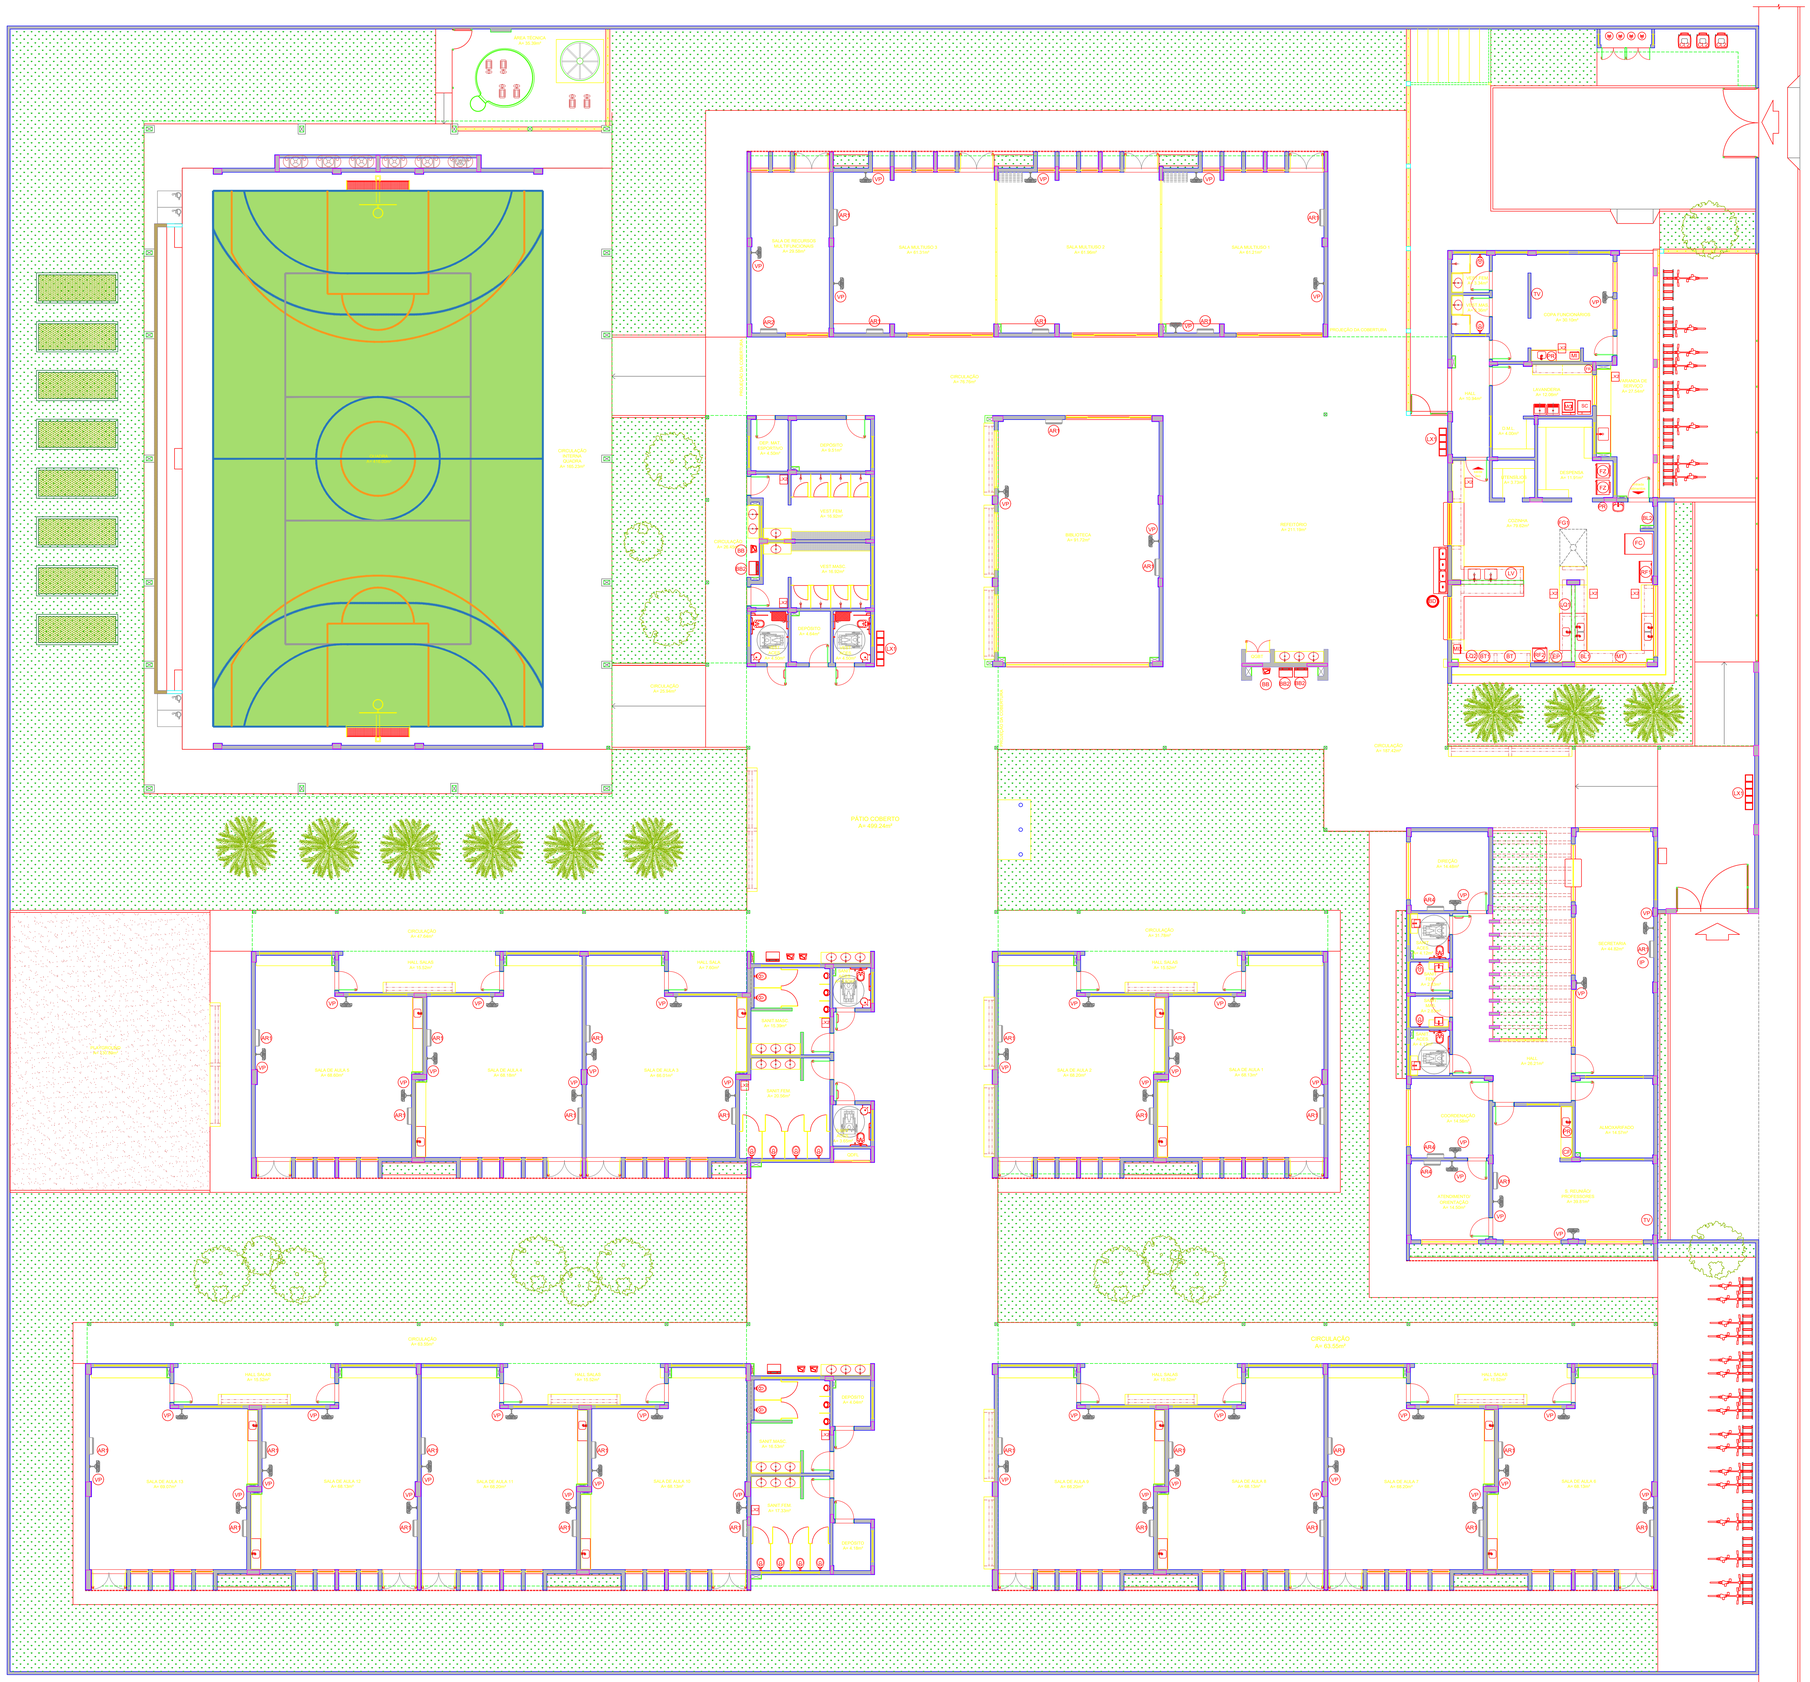

1 PLANTA DE LAYOUT - EQUIPAMENTO
ESCALA 1/100

NOTAS

- MEDIDAS E NÍVEIS EM METROS;
- VERIFICAR POSIÇÃO EXATA DOS PILARES NO PROJETO ESTRUTURAL;
- VERIFICAR DETALHES CONSTRUTIVOS PERTINENTES NAS PRANCHAS DE DETALHAMENTO;
- EMISSÃO DE CONFLITO DE INFORMAÇÕES ENTRE O PROJETO GRÁFICO E O MEMORIAL DESCRITIVO, PREVALECE A INFORMAÇÃO CONTIDA NOS DESENHOS;
- ALTERAÇÕES NESTE PROJETO SOMENTE COM AUTORIZAÇÃO EXPRESSA DO FNDE.

REFERÊNCIAS:

- PLANILHA DE QUANTITATIVOS;
- MEMORIAL DESCRITIVO E ESPECIFICAÇÕES TÉCNICAS (MARCAS/ FABRICANTES DE MATERIAIS RELACIONADOS AOS PROJETOS CONSTITUEM-SE APENAS COMO REFERÊNCIA. O FNDE NÃO DIRECIONA A ESCOLHA DE MARCAS E NÃO MANTÉM CADASTRO DE FABRICANTES).

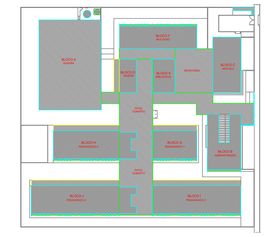

CROQUI DE REFERÊNCIA

EQUIPAMENTO

LEGENDA	QTD	DESCRIÇÃO
	01	REFRIGERADOR VERTICAL INDUSTRIAL 4 PORTAS (COZINHA)
	01	REFRIGERADOR DOMÉSTICO "FROSTFREE" 410L (COZINHA)
	02	FREEZER INDUSTRIAL VERTICAL 500L (DESPENSA)
	01	FOGÃO COMERCIAL DE QUEIMADORES COM 2 FORNOS (COZINHA)
	01	FORNO COMBINADO A GÁS (COZINHA)
	01	LAVA-LOUÇAS (COZINHA)
BC	01	BALANÇA DIGITAL CAPACIDADE MÍN. 30Kg (COZINHA)
BG	01	BALANÇA PLATAFORMA 150 Kg (COZINHA)
LS	01	LIQUIDIFICADOR INDUSTRIAL CAPACIDADE DE 15L (COZINHA)
LSB	01	LIQUIDIFICADOR COMERCIAL CAPACIDADE DE 8L (COZINHA)
BT	01	BATEDEIRA PLANETÁRIA 12L (COZINHA)
BP	01	BATEDEIRA PLANETÁRIA 5L (COZINHA)
MI	01	MICROONDAS 30L - LINHA BRANCA (COPA)
MO	01	MICROONDAS 34L - LINHA COMERCIAL (COZINHA)
ESP	01	ESPREMEDOR DE FRUTAS CÍTRICAS (COZINHA)
MP	01	MULTIPROCESSADOR DE ALIMENTOS (COZINHA)
CF	01	CAFETEIRA (SALA PROFESSORES)
PAA	03	PURIFICADOR DE ÁGUA (S. PROFESSORES COPA, COZINHA)
BE	04	BEBEDOURO ELÉTRICO ACESSÍVEL (REFEITÓRIO, PÁTIO COBERTO, VESTIÁRIOS ALUNOS)
BI	05	BEBEDOURO INDUSTRIAL 25L (REFEITÓRIO, PÁTIO COBERTO, VESTIÁRIOS ALUNOS)
	01	BALCÃO TÉRMICO DE DISTRIBUIÇÃO (REFEITÓRIO)
	01	LAVADORA DE ROUPAS LINHA BRANCA 11 Kg (LAVANDERIA)
SC	01	SECADORA DE ROUPAS LINHA BRANCA 10 Kg (LAVANDERIA)
	01	FERRO ELÉTRICO (LAVANDERIA)
	03	CARRO COLETOR DE LIXO 240L (PÁTIO SERVIÇO)
LU	12	LIXEIRA COM PEDAL 50L (SANIT.ALUNOS, VEST.ALUNOS, COZINHA, VARANDA SERVIÇO, COPA)
LX	08	CONJUNTO DE LIXEIRA PARA COLETA SELETIVA (REFEITÓRIO, PÁTIO COBERTO, ACESSO)
AR	35	APARELHO DE AR CONDICIONADO SPLIT 30.000 BTU´S (S. PROFESSORES, SECRETARIA, BIBLIOTECA, S. MULTIUSO, S. AULA)
AR	01	APARELHO DE AR CONDICIONADO SPLIT 22.000 BTU´S (RECURSOS MULTIFUNCIONAIS)
AR	03	APARELHO DE AR CONDICIONADO SPLIT 12.000 BTU´S (COORDENAÇÃO, DIREÇÃO, ORIENTAÇÃO)
TV	02	TELEVISOR DE 32" (S. PROFESSORES, COPA)
	01	IMPRESSORA (SECRETARIA)
VT	50	VENTILADOR DE PAREDE (SECR., COORD., S. PROFES., DIREÇÃO, OR COPA, BIBLIOTECA, S.MULTIUSO, RECURSOS MULT., S.AULA)

Nº	DATA	DESCRIÇÃO

CONTROLE DE REVISÕES

PREFEITURA MUNICIPAL DE CAPITÃO ENÉAS/MG

PROPRIETÁRIO: PREFEITURA MUNICIPAL DE CAPITÃO ENÉAS

CNPJ: 18.017.426/0001-13

ENDEREÇO DA OBRA: RUA VALERIANO MARTINS DE SOUZA (SO), S/N - MORADA DO SOL

MUNICÍPIO – UF.: CAPITÃO ENÉAS-MG

RESPONSÁVEL PELO PROPRIETÁRIO: REINALDO LANDULFO TEIXEIRA

Documento assinado digitalmente gov.br REINALDO LANDULFO TEIXEIRA Data: 17/04/2025 03:46:23-0300 Verifique em https://validar.iti.gov.br

RESP. TÉCNICO: LUIS FERNANDO GONÇALVES TEIXEIRA — A1119714-0 — CAU

AUTOR DO PROJETO: LUIS FERNANDO GONÇALVES TEIXEIRA — A1119714-0 — CAU

CREA

OBSERVAÇÕES: PROJETO PADRÃO FNDE

Documento assinado digitalmente gov.br LUIS FERNANDO GONÇALVES TEIXEIRA Data: 17/04/2025 11:39:11-0300 Verifique em https://validar.iti.gov.br

Unidade de Educação com 13 Salas Modelo Térreo - FNDE

PROJETO DE ARQUITETURA

COORDENAÇÃO: SEINFRA - Secretaria de Obras e Infraestrutura SME - Secretaria Municipal de Educação	PLANTA BAIXA LAYOUT EQUIPAMENTO		LAY-ARQ
FORMATO: (1250X900)	REVISÃO: R-00	ESCALA: 1:100 DATA EMISSÃO: 30/03/2025	PRANCHA: 03/08