


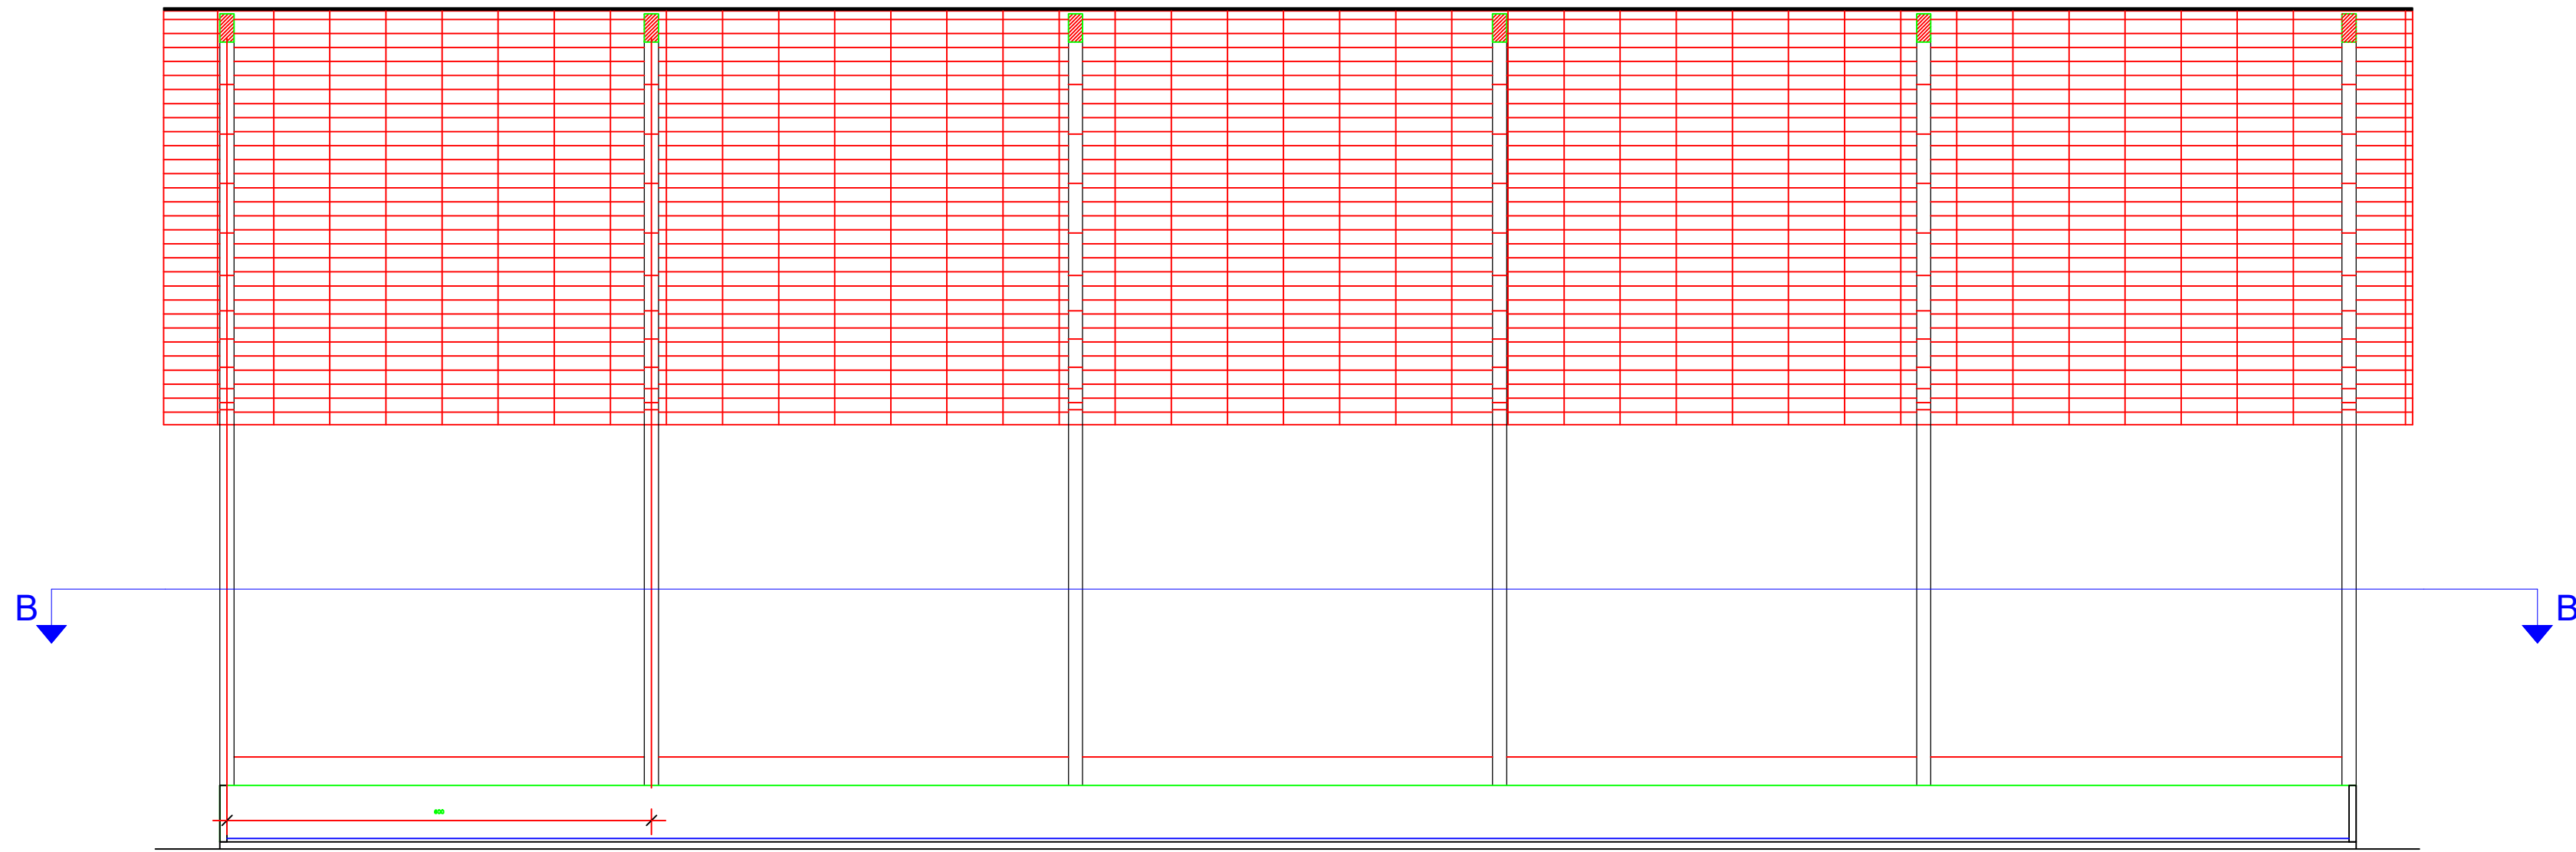


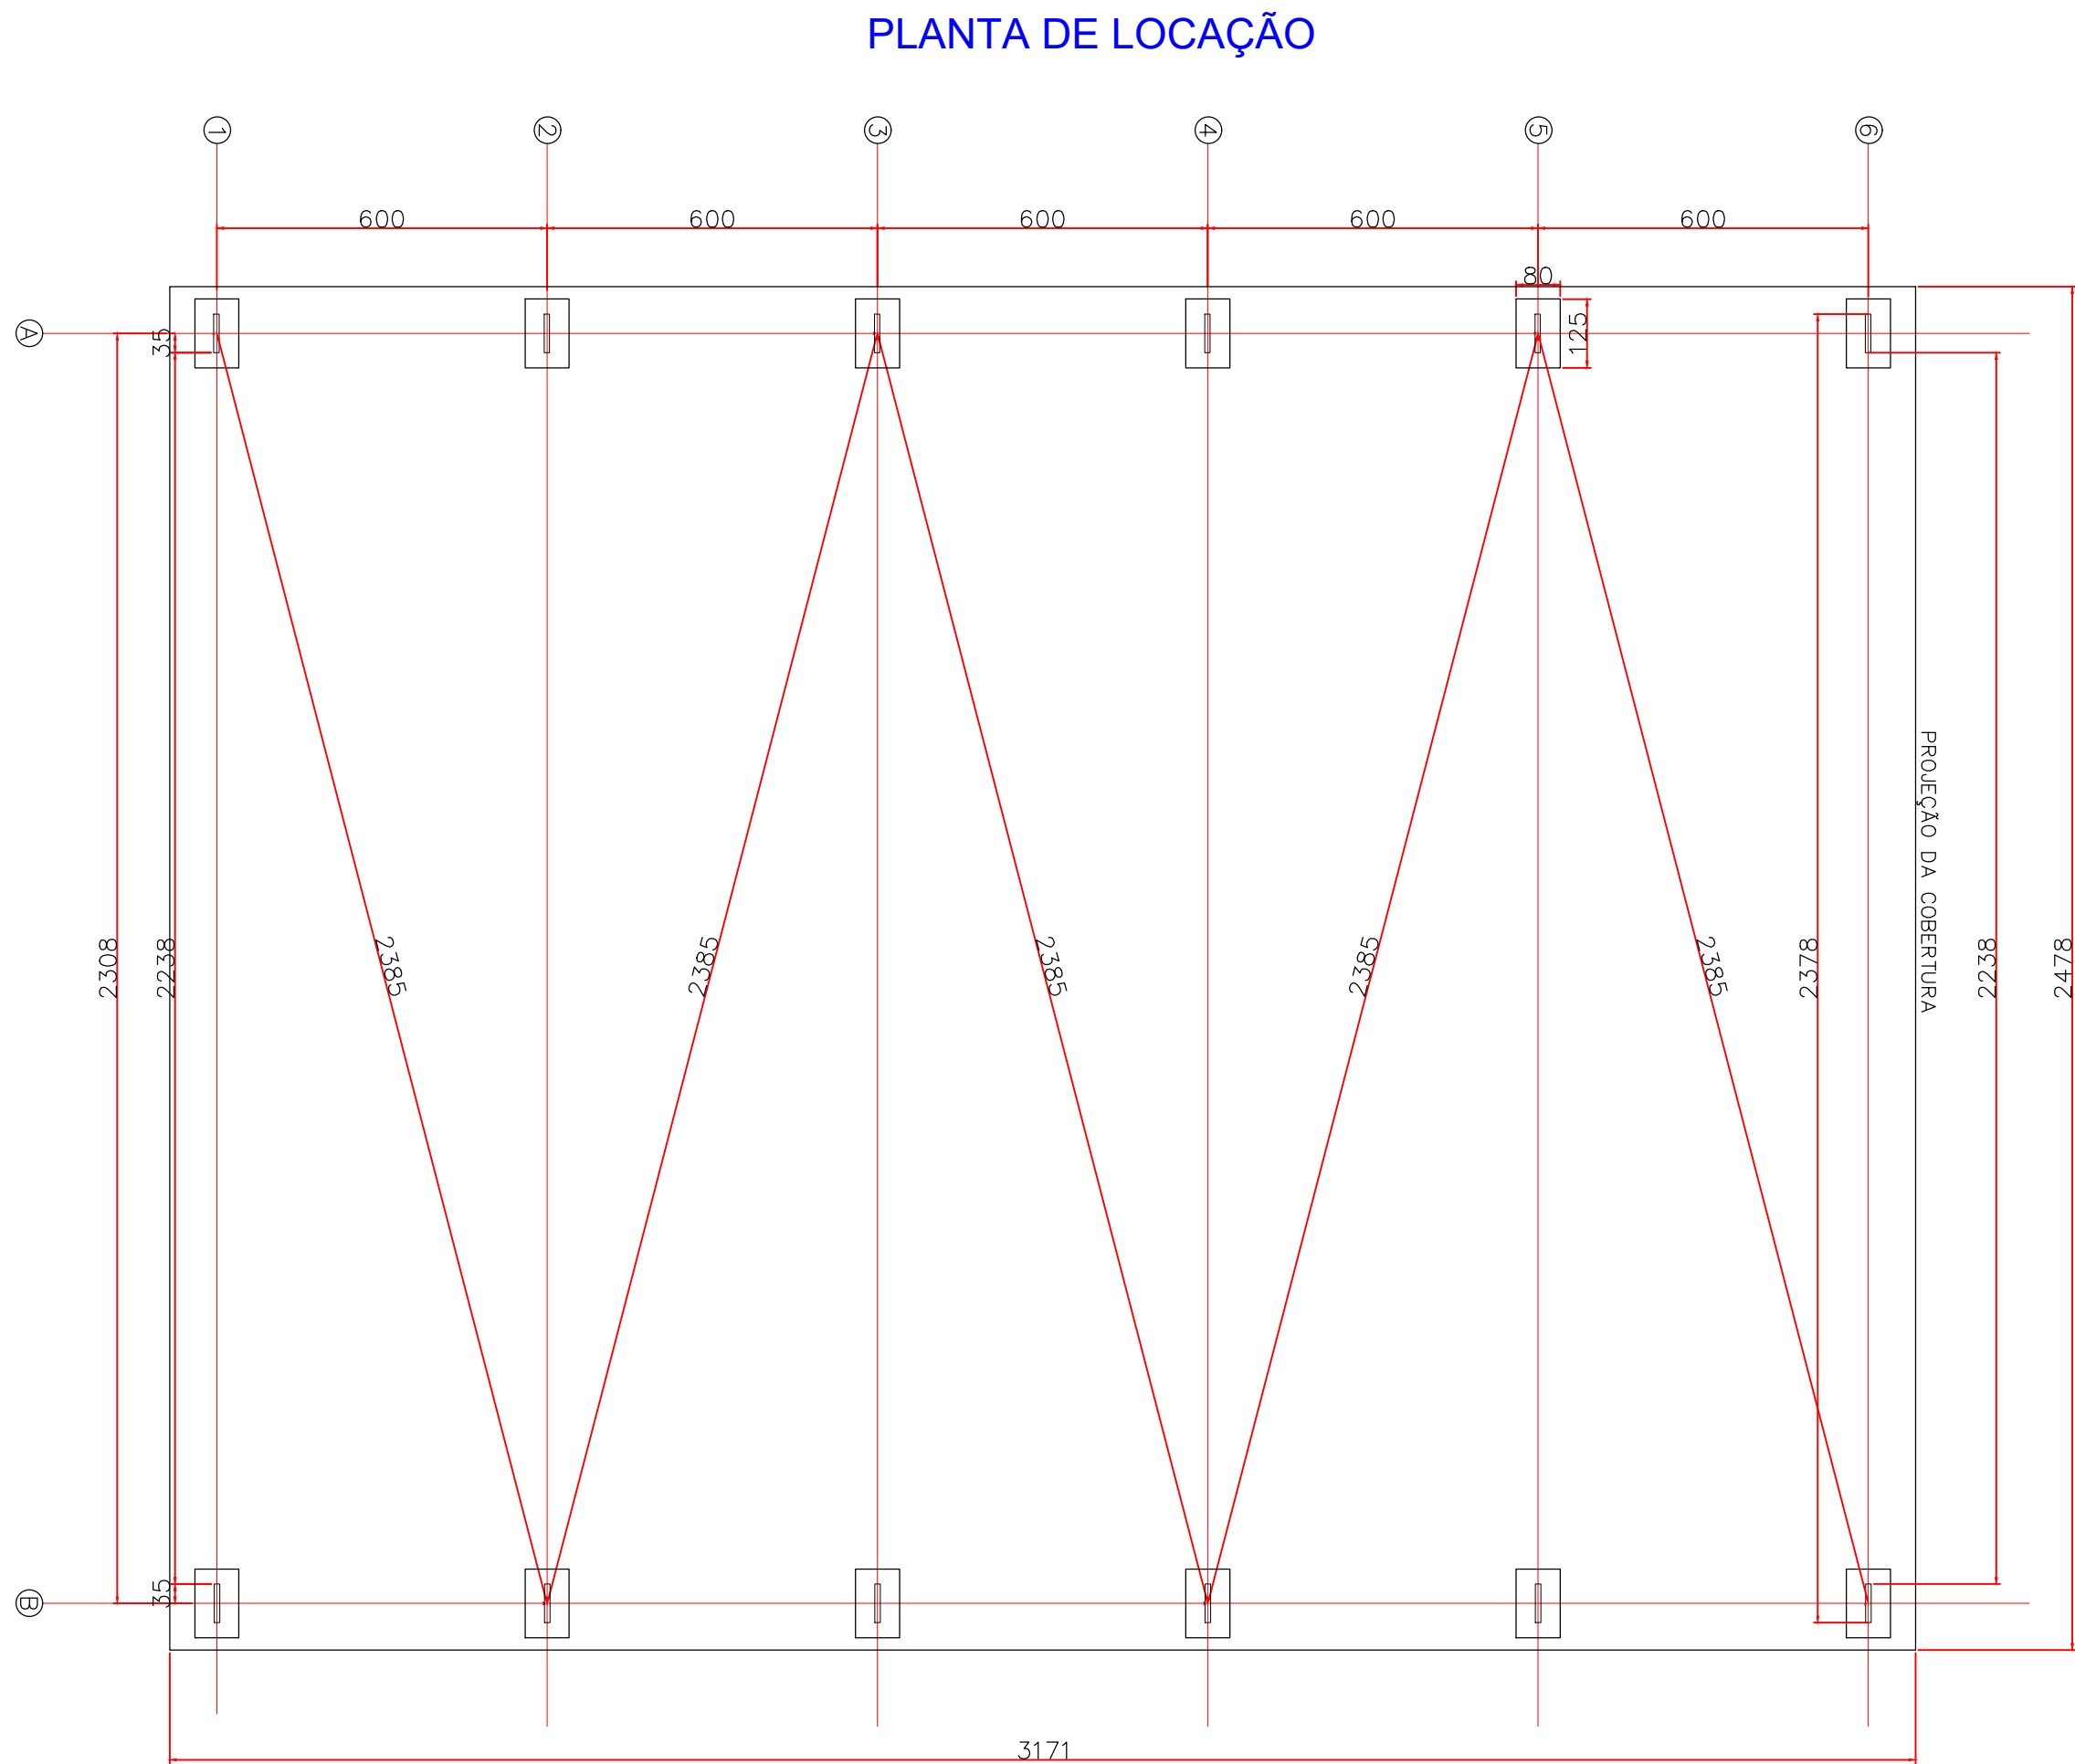


CORTE A-A

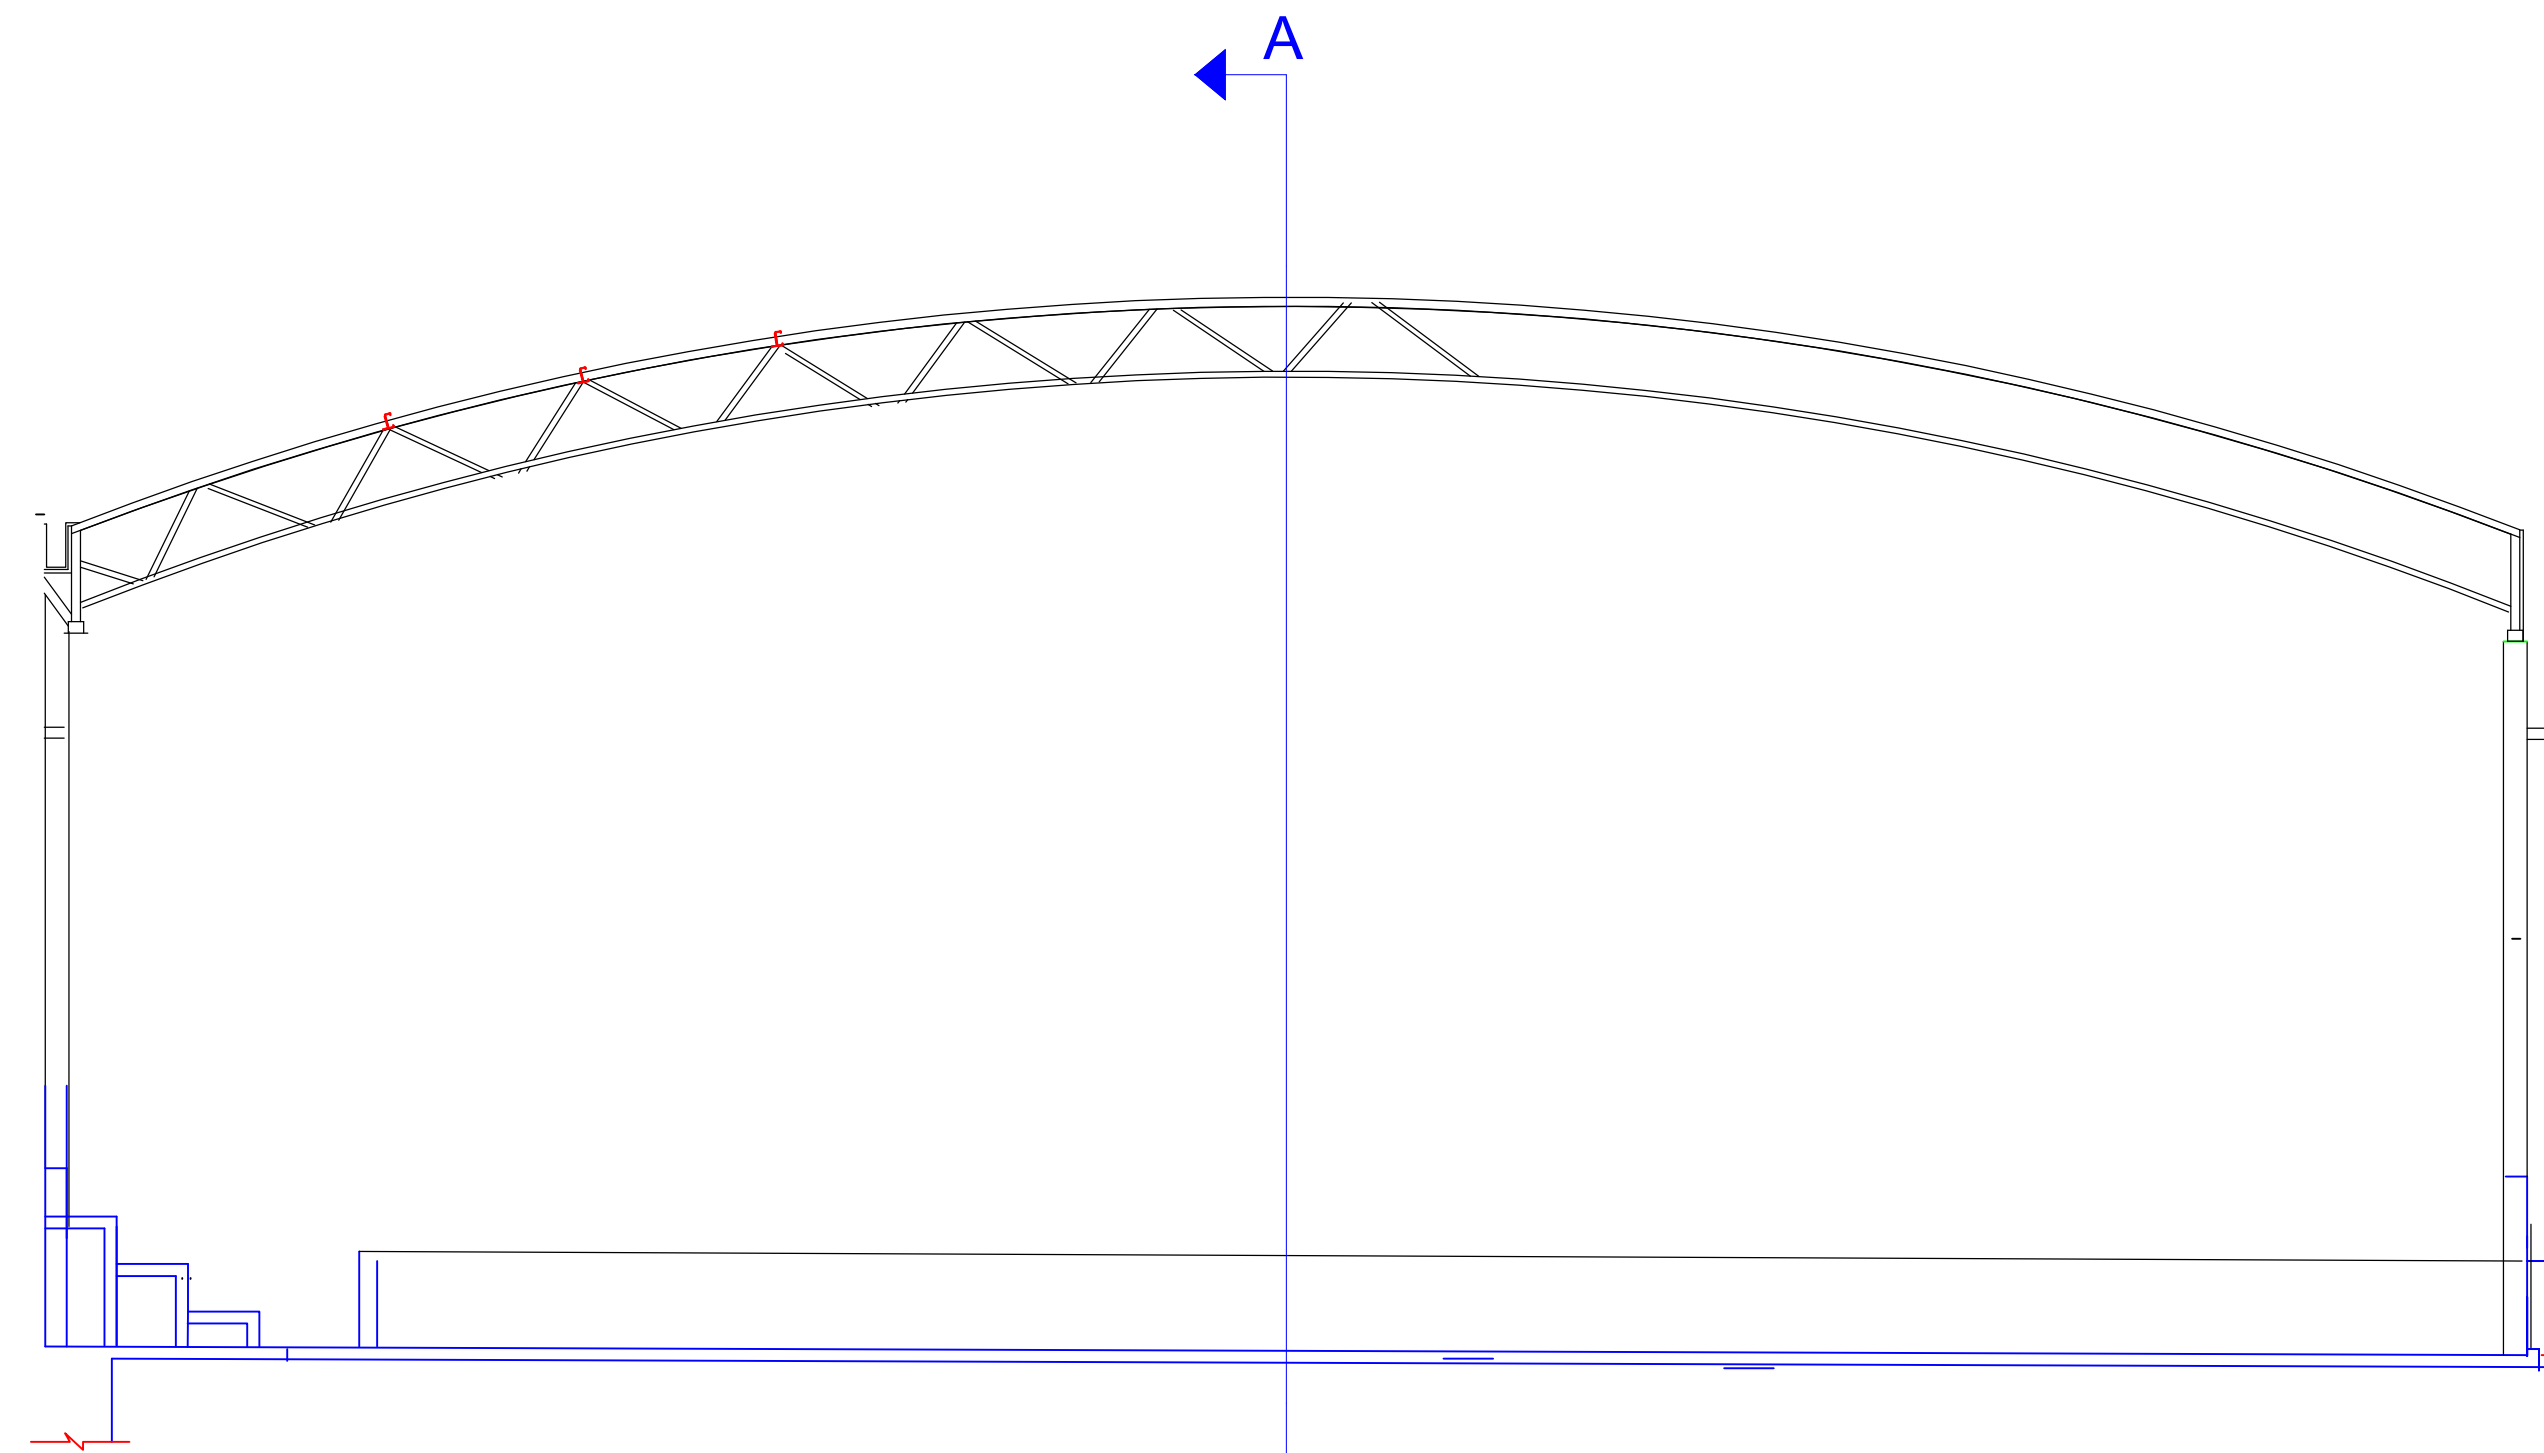


PLANTA DE LOCAÇÃO

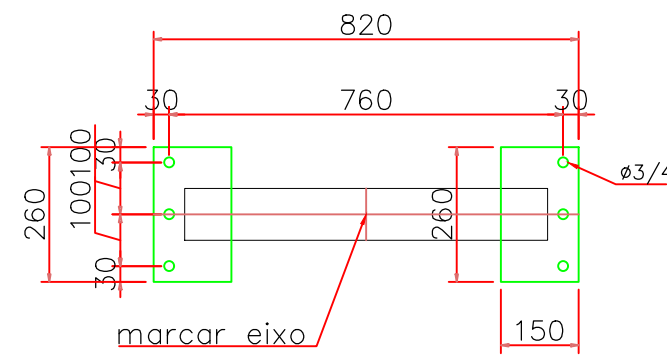

CHAPA GABARITO
2mm
QUANT.: 12 pçs

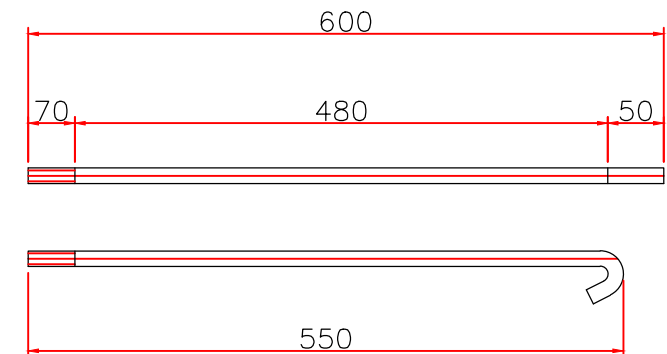

F.R. $\phi 3/4"$
QUANT.: 72 UNID.

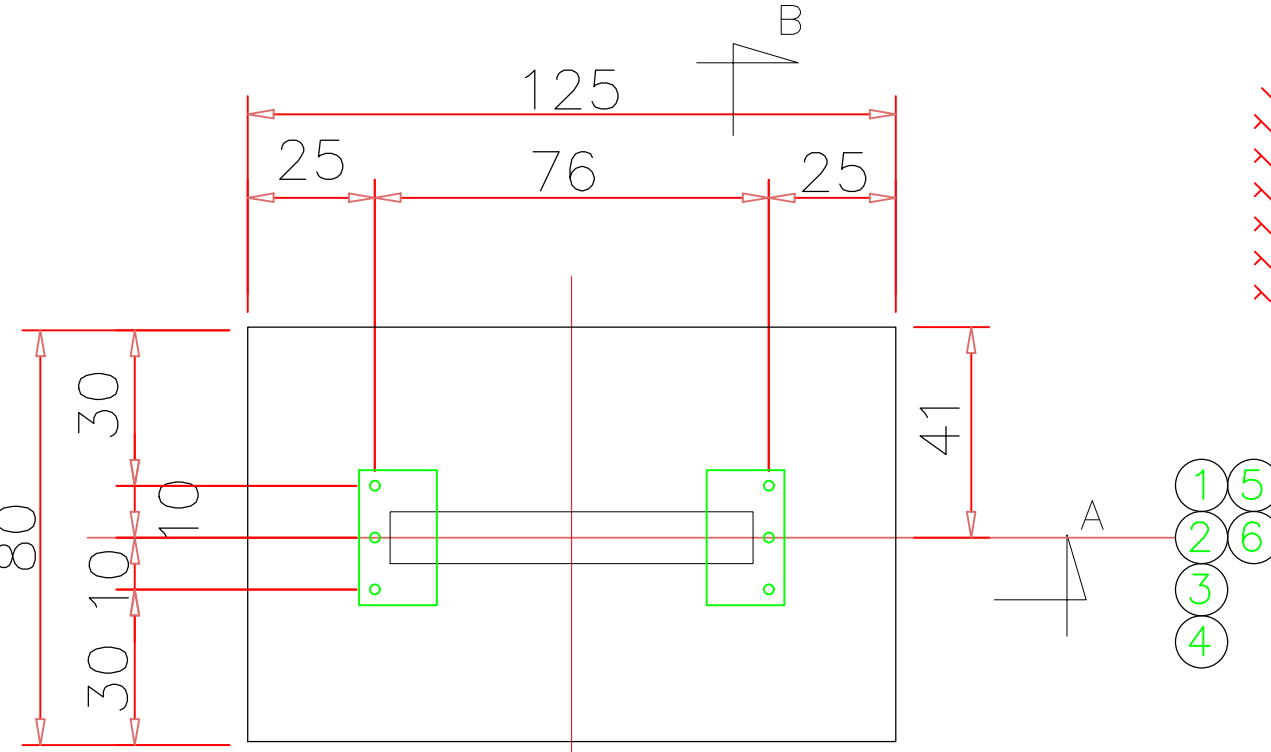


A B


DETALHE A

ESC. 1:25

DETALHAMENTO CHUMBADORES

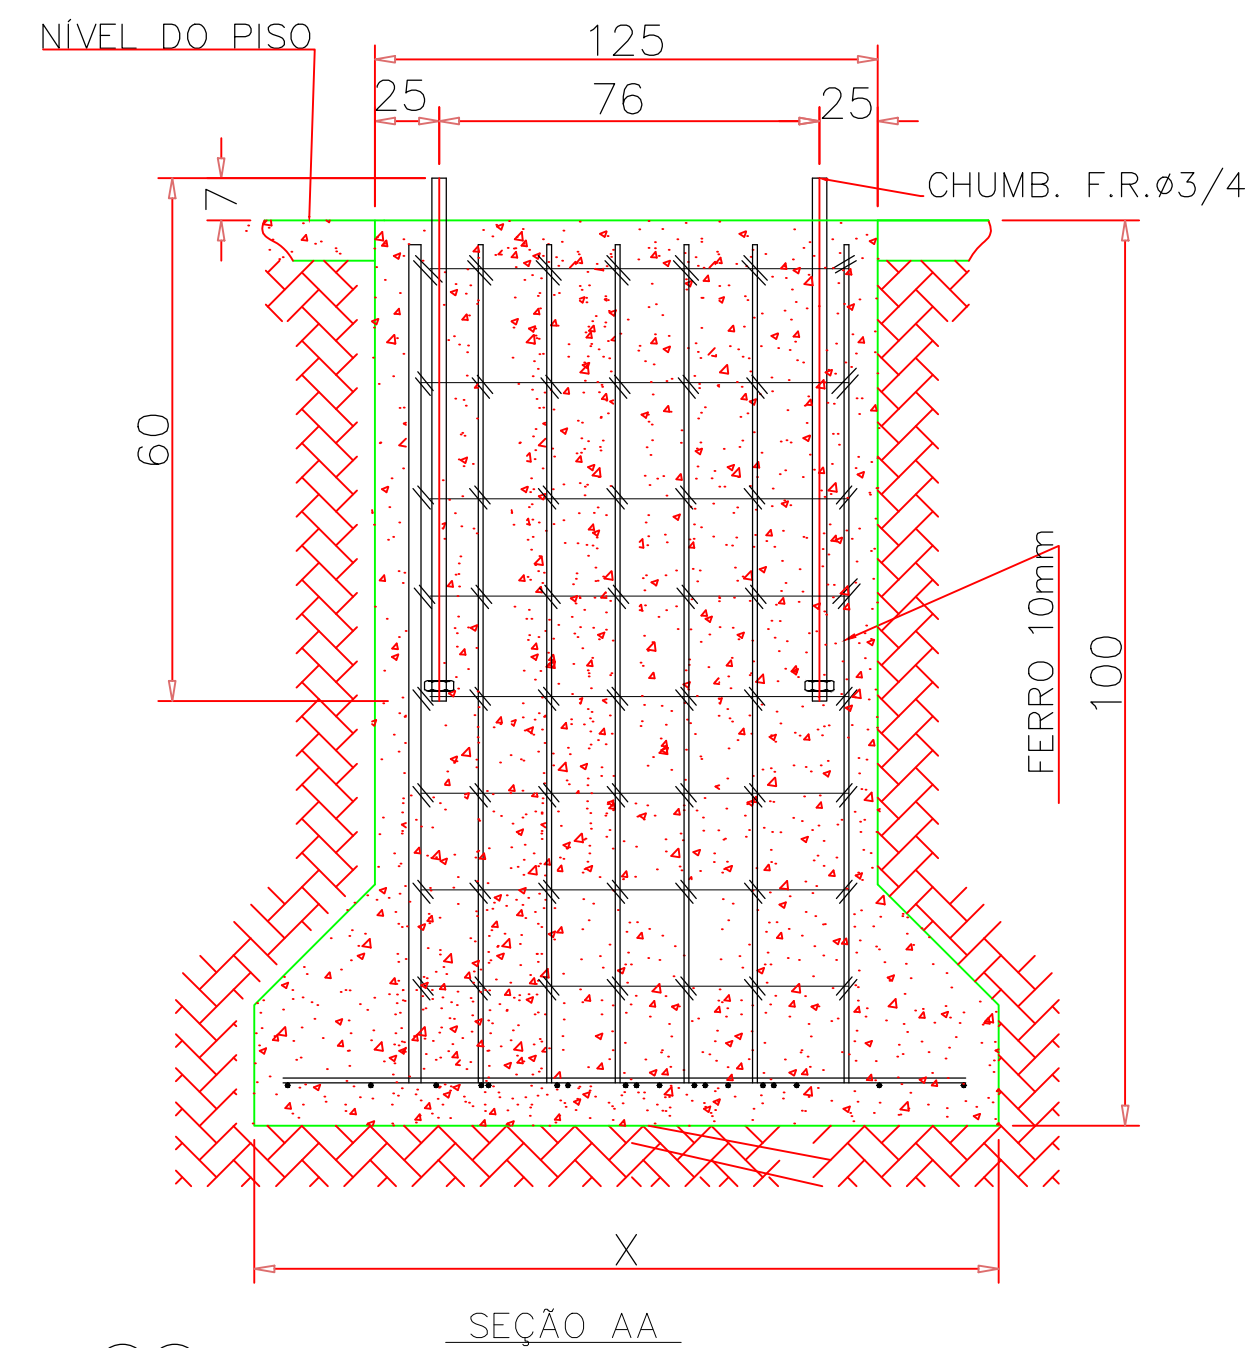

SEÇÃO AA

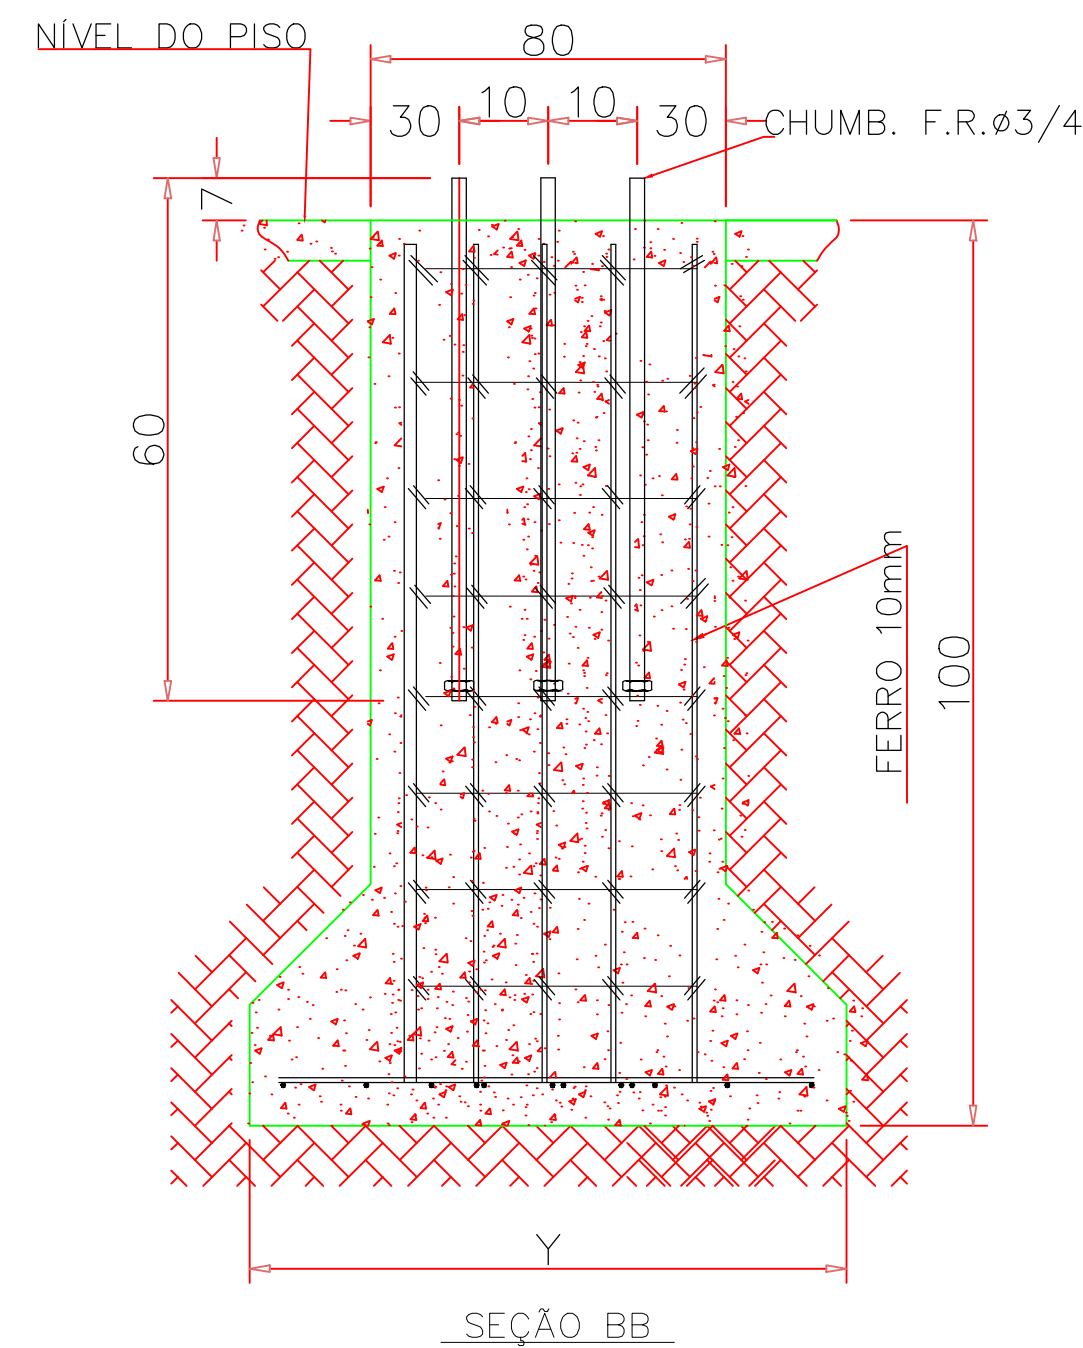

SEÇÃO BB

DETALHAMENTO FUNDAÇÃO

CONTRATANTE:

PREFEITURA MUNICIPAL DE
CAPITÃO ENÉAS/MG

CNPJ N°: 18.017.426/0001-13
Rua Alencastro Guimarães, s/n
Centro, Capitão Enéas/MG,
CEP: 39472-000



PREFEITURA DE
CAPITÃO ENÉAS
Cidade Empreendedora

OBRA:

PROJETO

QUADRA DA ESCOLA ESCOLA MUNICIPAL
JACINTO SILVEIRA NETO

RESPONSÁVEL TÉCN.: LUCAS SOARES DA SILVA CREA: MG 246936/D

DESENHISTA: YAGO PATRICK FERREIRA DE OLIVEIRA

MUNICÍPIO/ÁREA: MUNICÍPIO DE CAPITÃO ENÉAS/MG

ENDEREÇO DA OBRA: AV. ADÃO DÁCIO SOUTO, CAPITÃO ENÉAS - MG

DATA: 18/09/2026

SEM ESCALA

PRANCHA:

01/01

DIMENSÕES EM METROS

PLANO DE BASES
ESC. 1:50