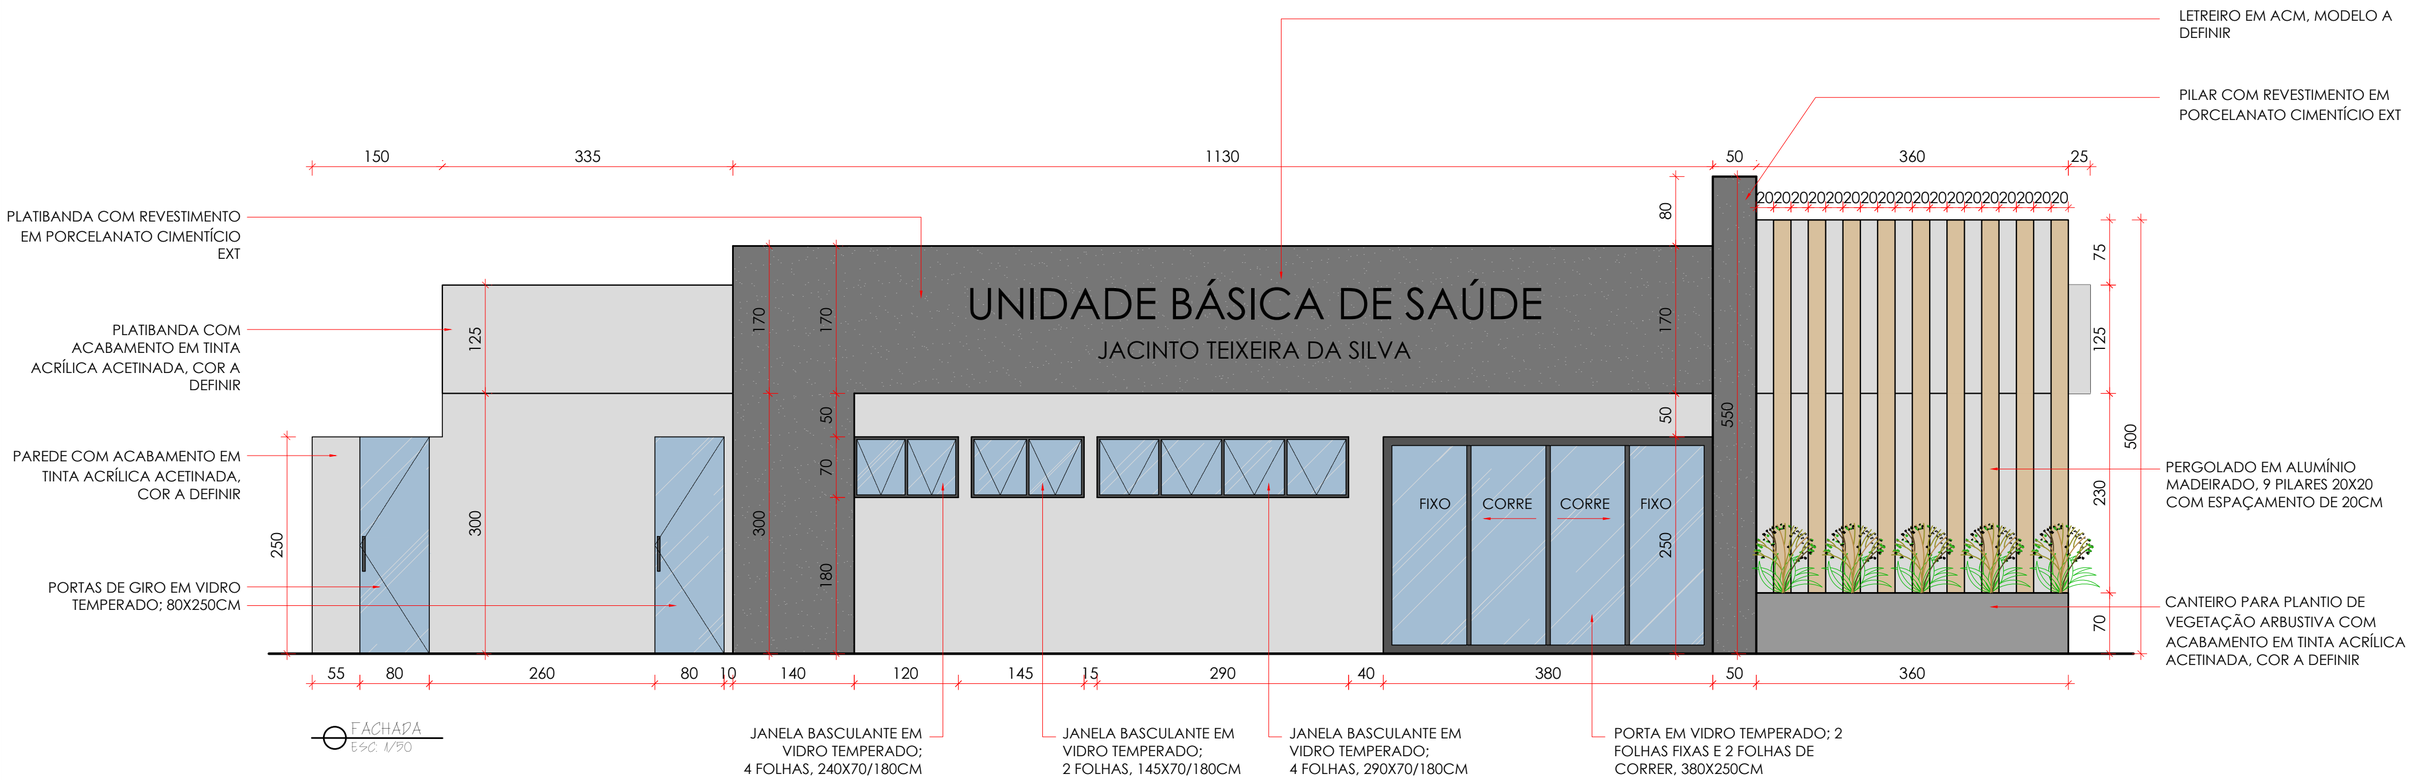

FACHADA
ESC. 1/50

Documento assinado digitalmente
gov.br
JANIELLY RIBEIRO CRUZ
Data: 20/08/2026 22:10:48 -0300
Verifique em https://validar.iti.gov.br

Janielly Cruz ARQUITETURA	CLIENTE: PREFEITURA CAPITÃO ENÉAS	AUTORA DO PROJETO: JANIELLY RIBEIRO CRUZ	
	PROJETO: UBS PIO MINEIRO PROJETO ARQUITETÔNICO ANEXO UBS PIO MINEIRO	VERSÃO: 01	ESCALA: 1/50
	DESENHO: JANIELLY RIBEIRO CRUZ	DATA: JUL/23	FOLHA: 01/01

Formato A2 594X420mm