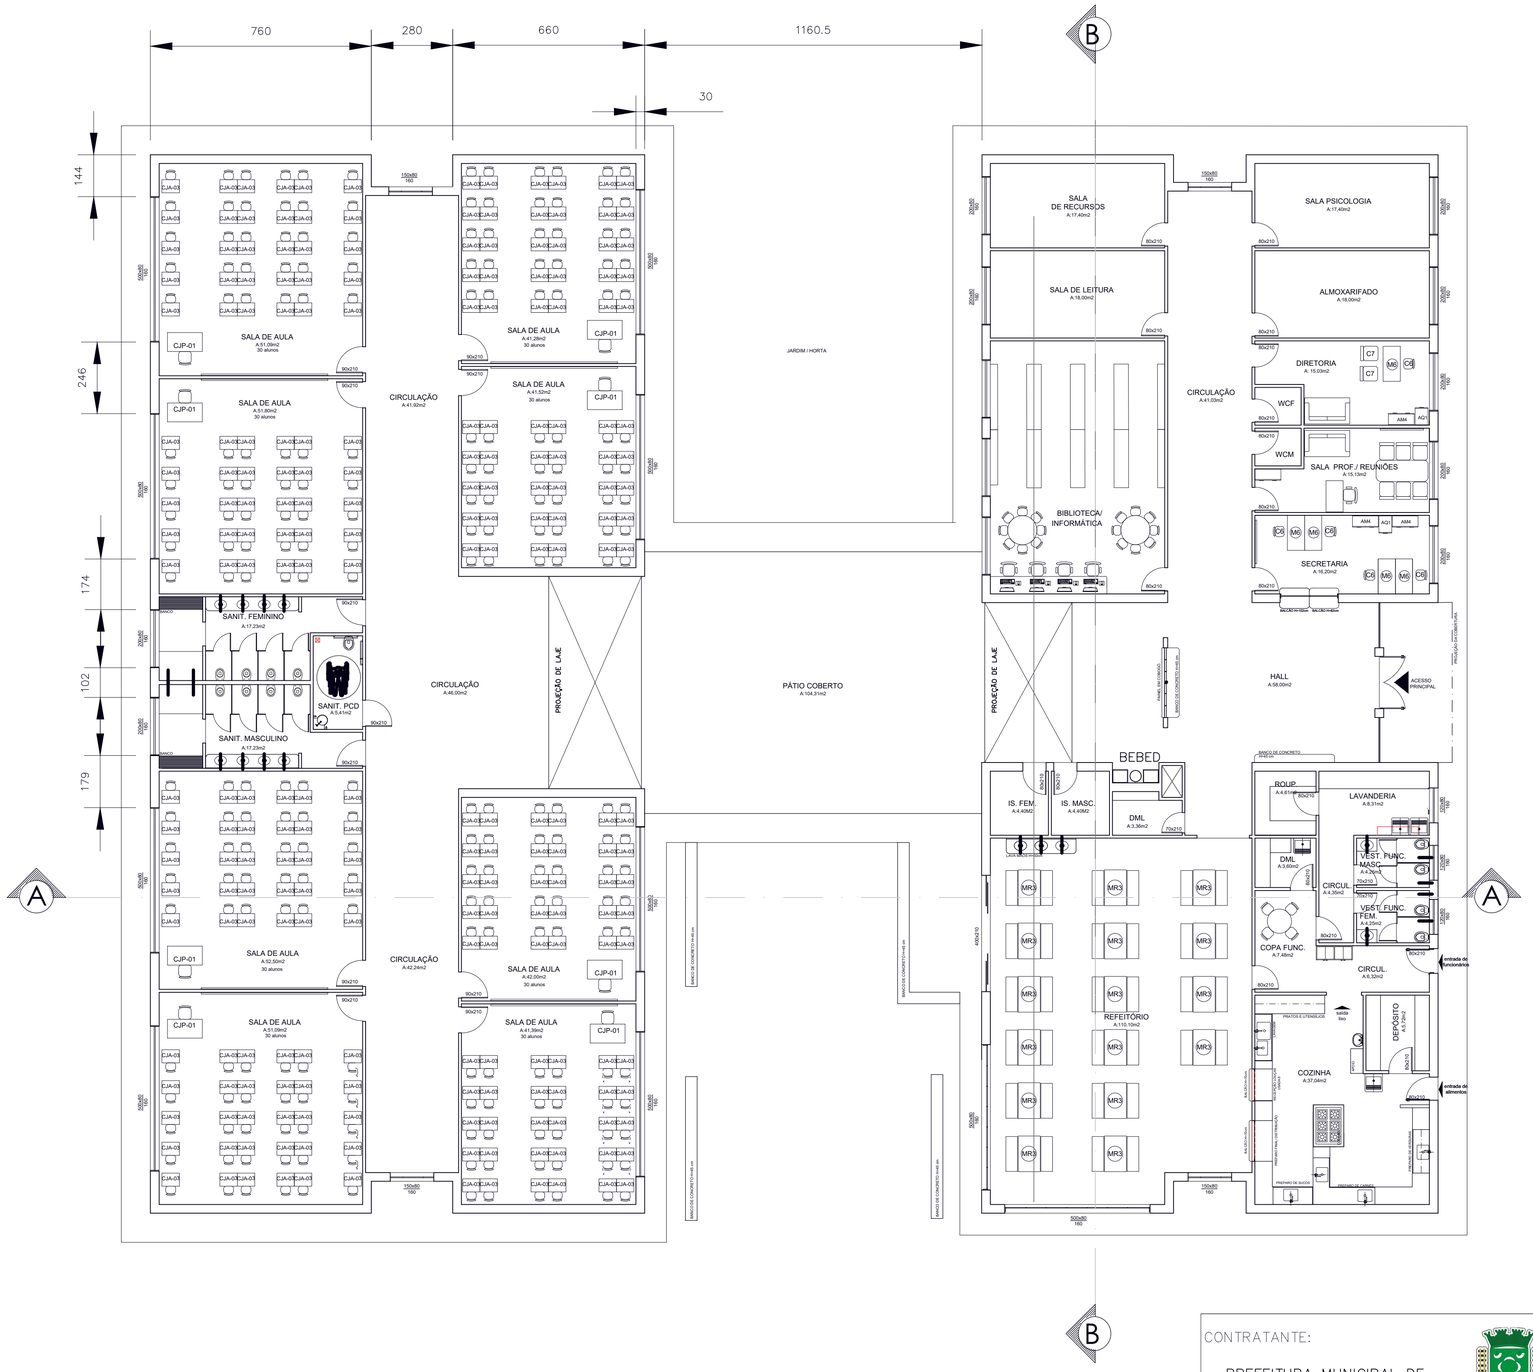

CONTRATANTE:

PREFEITURA MUNICIPAL DE CAPITÃO ENÉAS/MG
CNPJ Nº: 18.017.426/0001-13
Rua Alencastro Guimarães, s/n
Centro, Capitão Enéasr/MG,
CEP: 39472-000

PREFEITURA DE CAPITÃO ENÉAS
Cidade Empreendedora

OBRA:

PROJETO EXECUTIVO

CONSTRUÇÃO DE ESCOLA DO BAIRRO SANTO ANTÔNIO

RESPONSÁVEL TÉC.: LUCAS SOARES DA SILVA CREA: MG 246936/D

DESENHISTA: YAGO PATRICK FERREIRA DE OLIVEIRA

MUNICÍPIO/ÁREA: MUNICÍPIO DE CAPITÃO ENÉAS/MG

ENDEREÇO DA OBRA: AVENIDA ADÃO DÁCIO SOUTO, 660, BAIRRO SANTO ANTÔNIO, CAPITÃO ENÉAS-MG

DATA: 23/07/2026

SEM ESCALA

PRANCHA: 01/02

DIMENSÕES EM METROS

FORMATO ABNT: A1 – 594mm x 841mm