



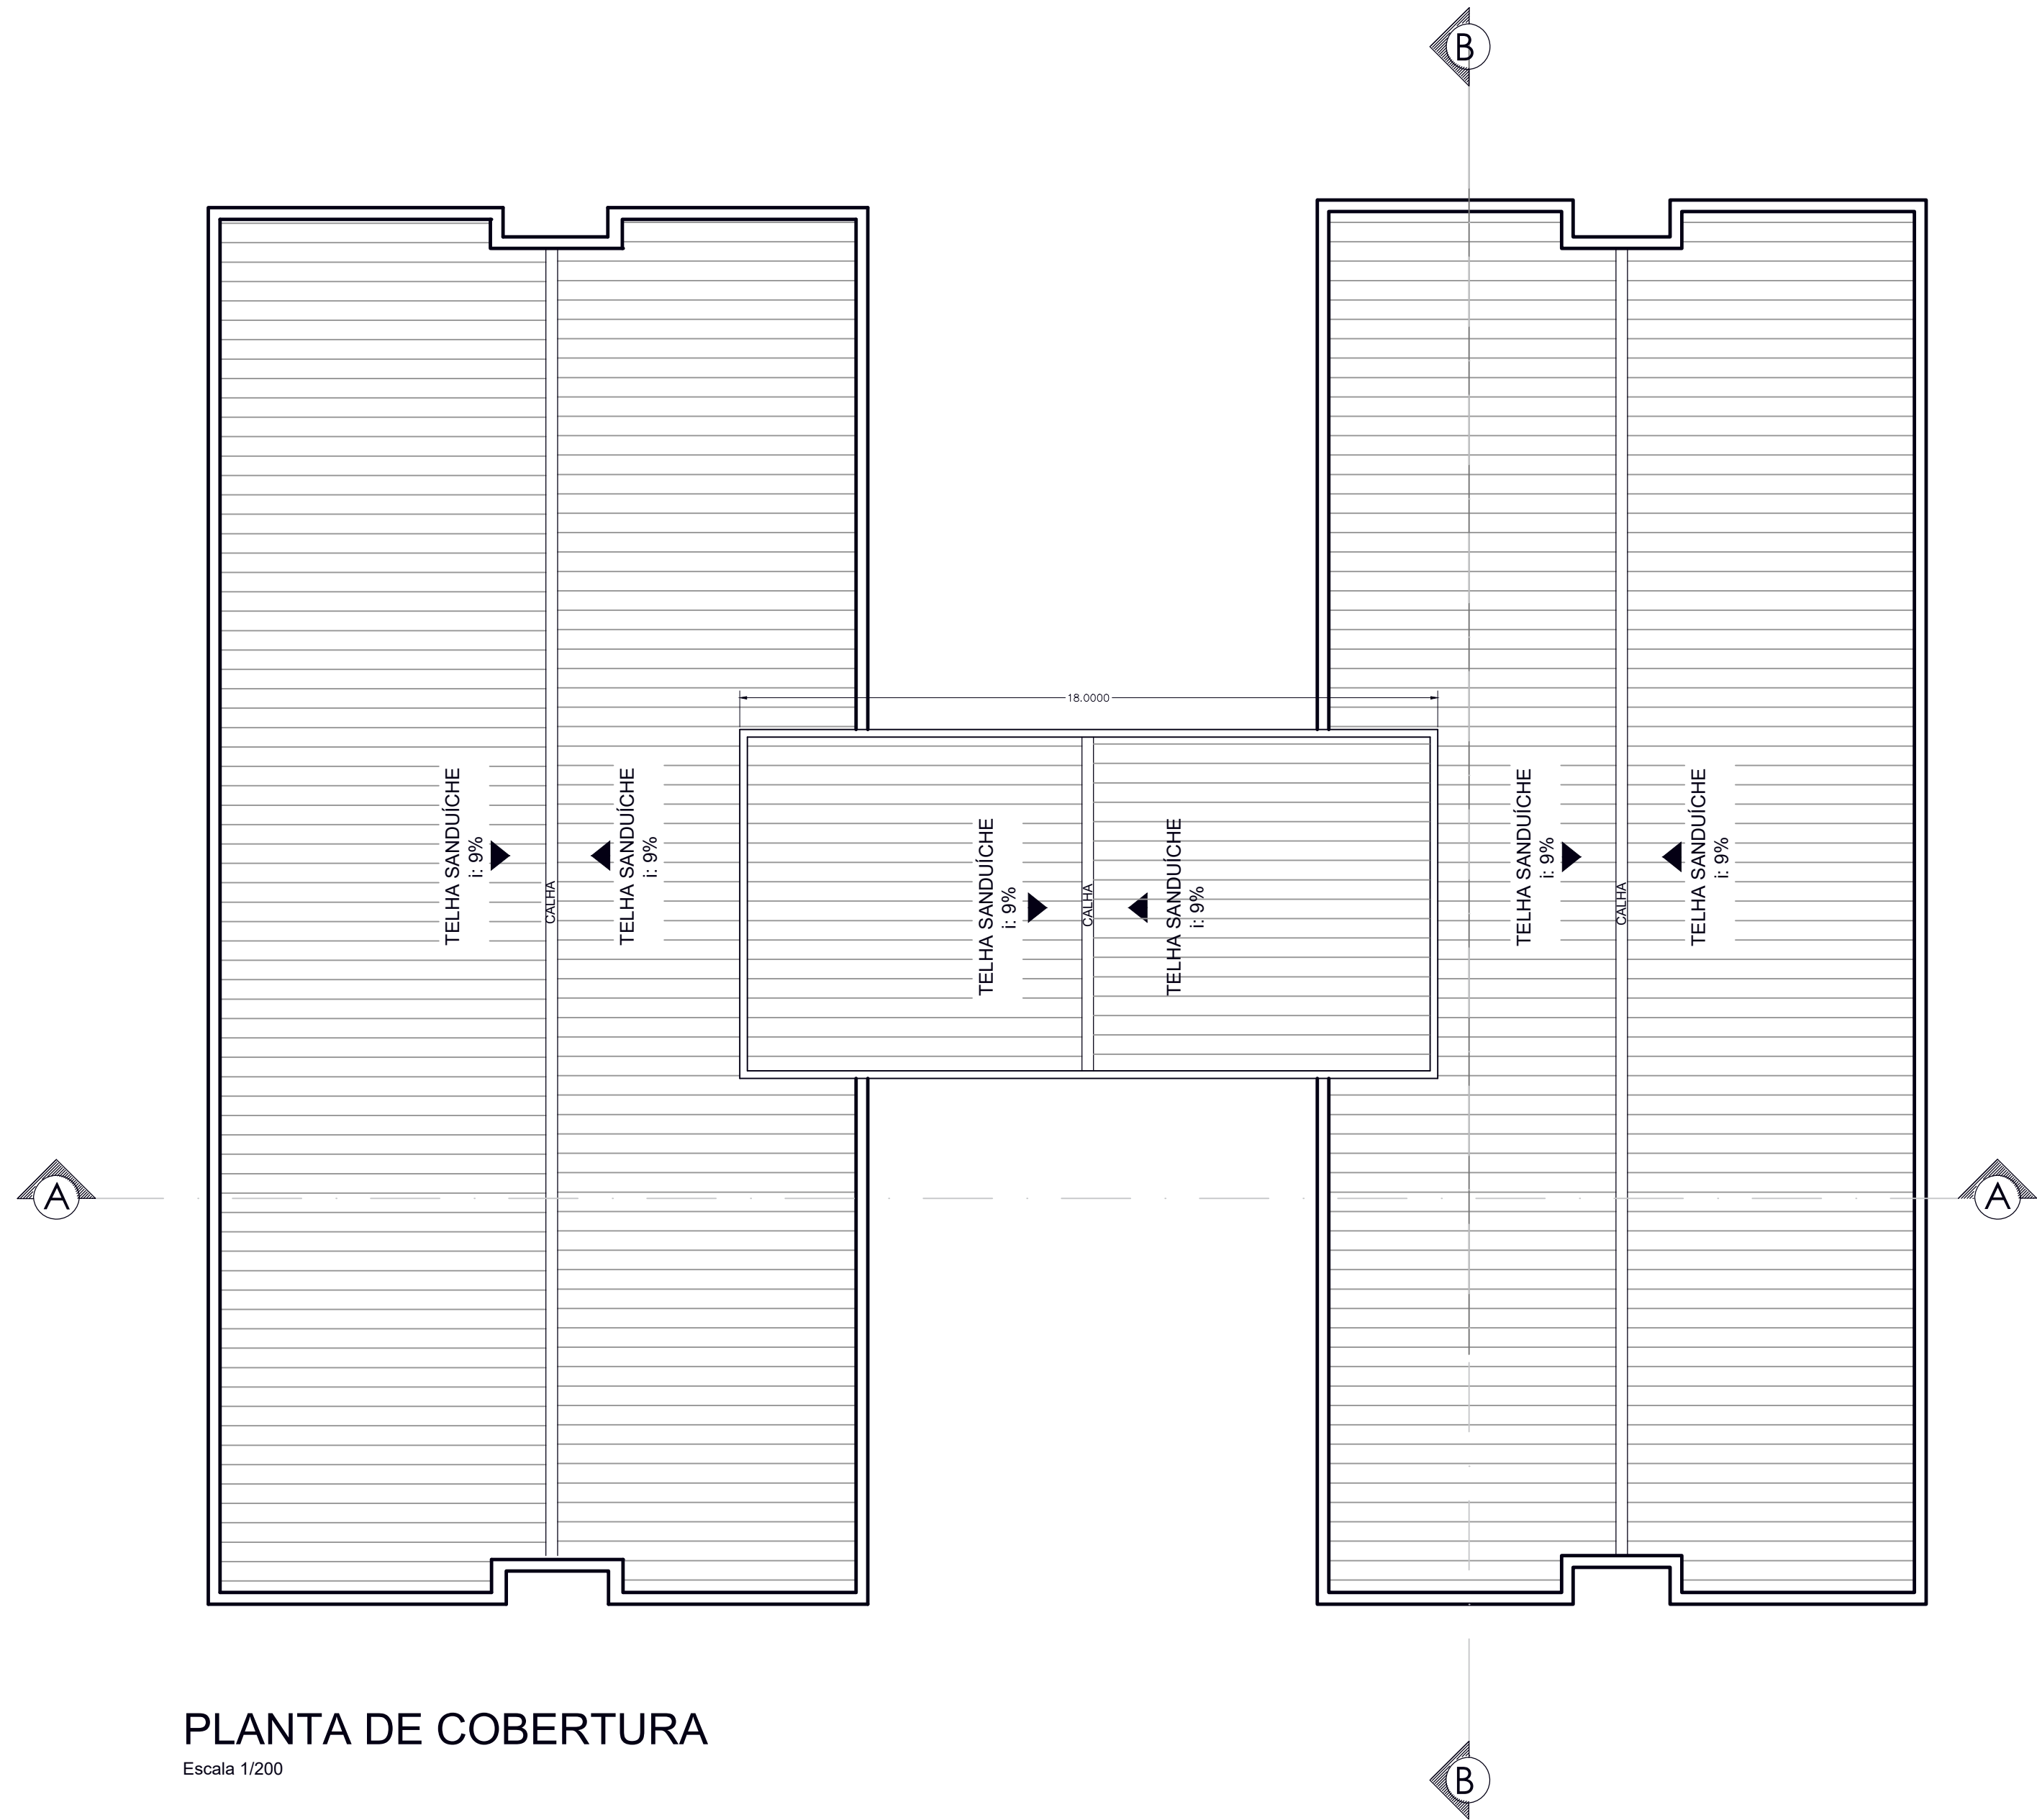

PLANTA DE COBERTURA
Escala 1/200

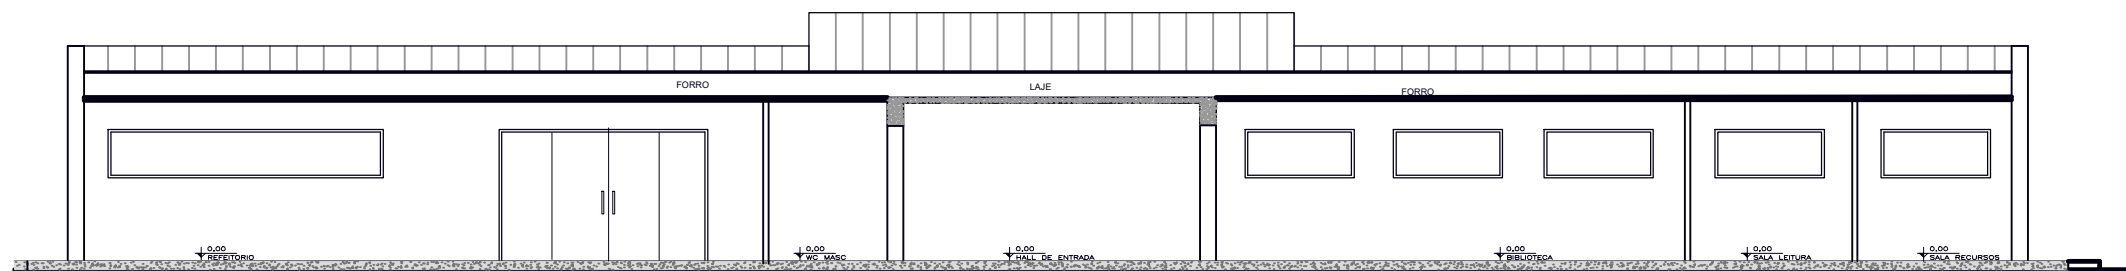


CORTE AA
Escala 1/200



CORTE BB
Escala 1/200



FACHADA - Escola Fundamental Jacinto
Escala 1/200

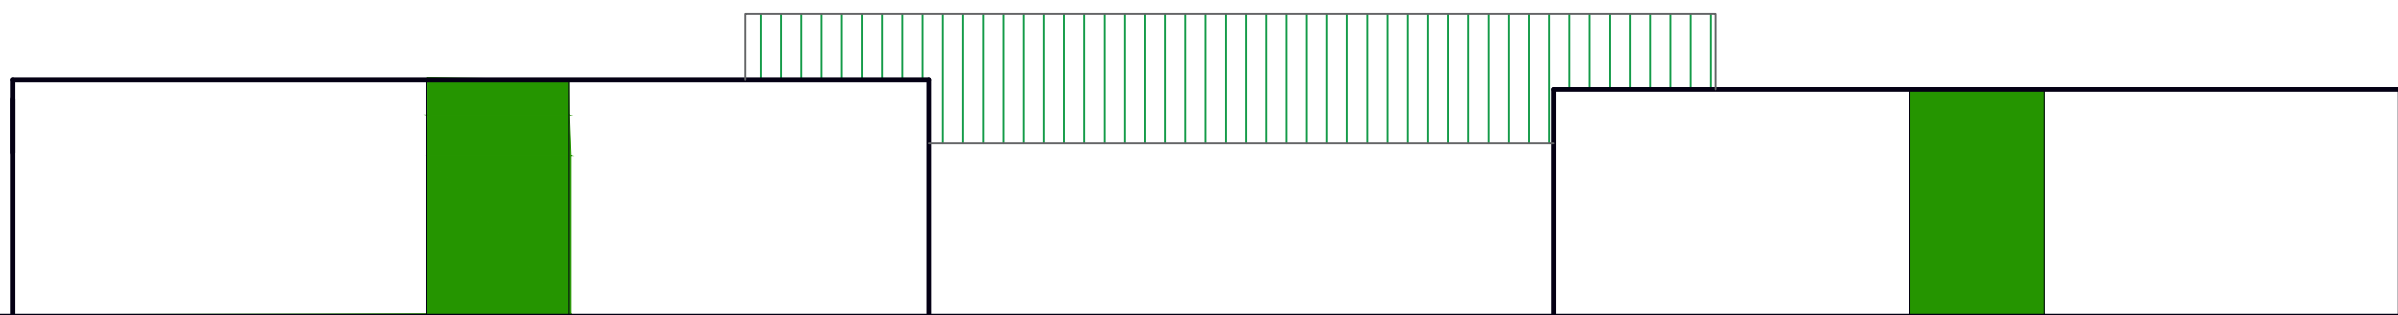

FACHADA LATERAL - Escola Fundamental Sape
Escala 1/200

CONTRATANTE:

PREFEITURA MUNICIPAL DE
CAPITÃO ENÉAS/MG
CNPJ N°: 18.017.426/0001-13
Rua Alencastro Guimarães, s/n
Centro, Capitão Enéas/MG,
CEP: 39472-000



PREFEITURA DE
CAPITÃO ENÉAS
Cidade Empreendedora

OBRA:

PROJETO EXECUTIVO
CONSTRUÇÃO DE ESCOLA DO BAIRRO SANTO ANTÔNIO

RESPONSÁVEL TÉCN.: LUCAS SOARES DA SILVA CREA: MG 246936/D

DESENHISTA: YAGO PATRICK FERREIRA DE OLIVEIRA

MUNICÍPIO/ÁREA: MUNICÍPIO DE CAPITÃO ENÉAS/MG

ENDEREÇO DA OBRA: AVENIDA ADÃO DÁCIO SOUTO, 660, BAIRRO SANTO ANTÔNIO, CAPITÃO ENÉAS-MG

DATA: 23/07/2026

SEM ESCALA

PRANCHA:

DIMENSÕES EM METROS

02/02