DIREITOS AUTORAIS RESERVADOS – LEI Nº 5.988/73

PROJETO ARQUITETURA HOSPITALAR

EDIFICAÇÃO							
ÁREA DO TERRENO	481,42 m²	COEFICIENTE DE APROVEITAMENTO	-	ZONA	-		
ÁREA CONSTRUÍDA DA EDIFICAÇÃO	306,90 m²	TAXA DE OCUPAÇÃO	-	MODELO DE ASSENTAMENTO	-		
ÁREA A REFORMAR	306,90 m²	NÚMERO DE PISOS	1	Nº DE UNIDADES	1		
Nº DO LOTE	Nº DA QUADRA	BAIRRO		DATA			
	-	SAE		16/02/2022			
ENDEREÇO				CIDADE			
PRAÇA CEZÁRIO BOCHA 27				CAMPINA GRANDE-MG			
RESPONSÁVEL TÉCNICO	JANIELLY RIBEIRO CRUZ			CAU			
CURSISTA				A 120.347-9			
CURSISTA				CPF			
				180.726.474/0001-13			

MULTIFINO DE CAPITÃO ENÉAS

PROJETO: CONCEITUADO PLANTA TÉCNICA PLANTA LAYOUT

DESENHO: JANIELLY RIBEIRO CRUZ

REVISÃO: 01

INDICADA

ESCALA

FOLHA: 01/03

PARA USO DO ARQUITETO

TERRENO

EDIFICAÇÃO

PLANTA LAYOUT
Escl: 1/75

PLANTA
Escl: 1/75

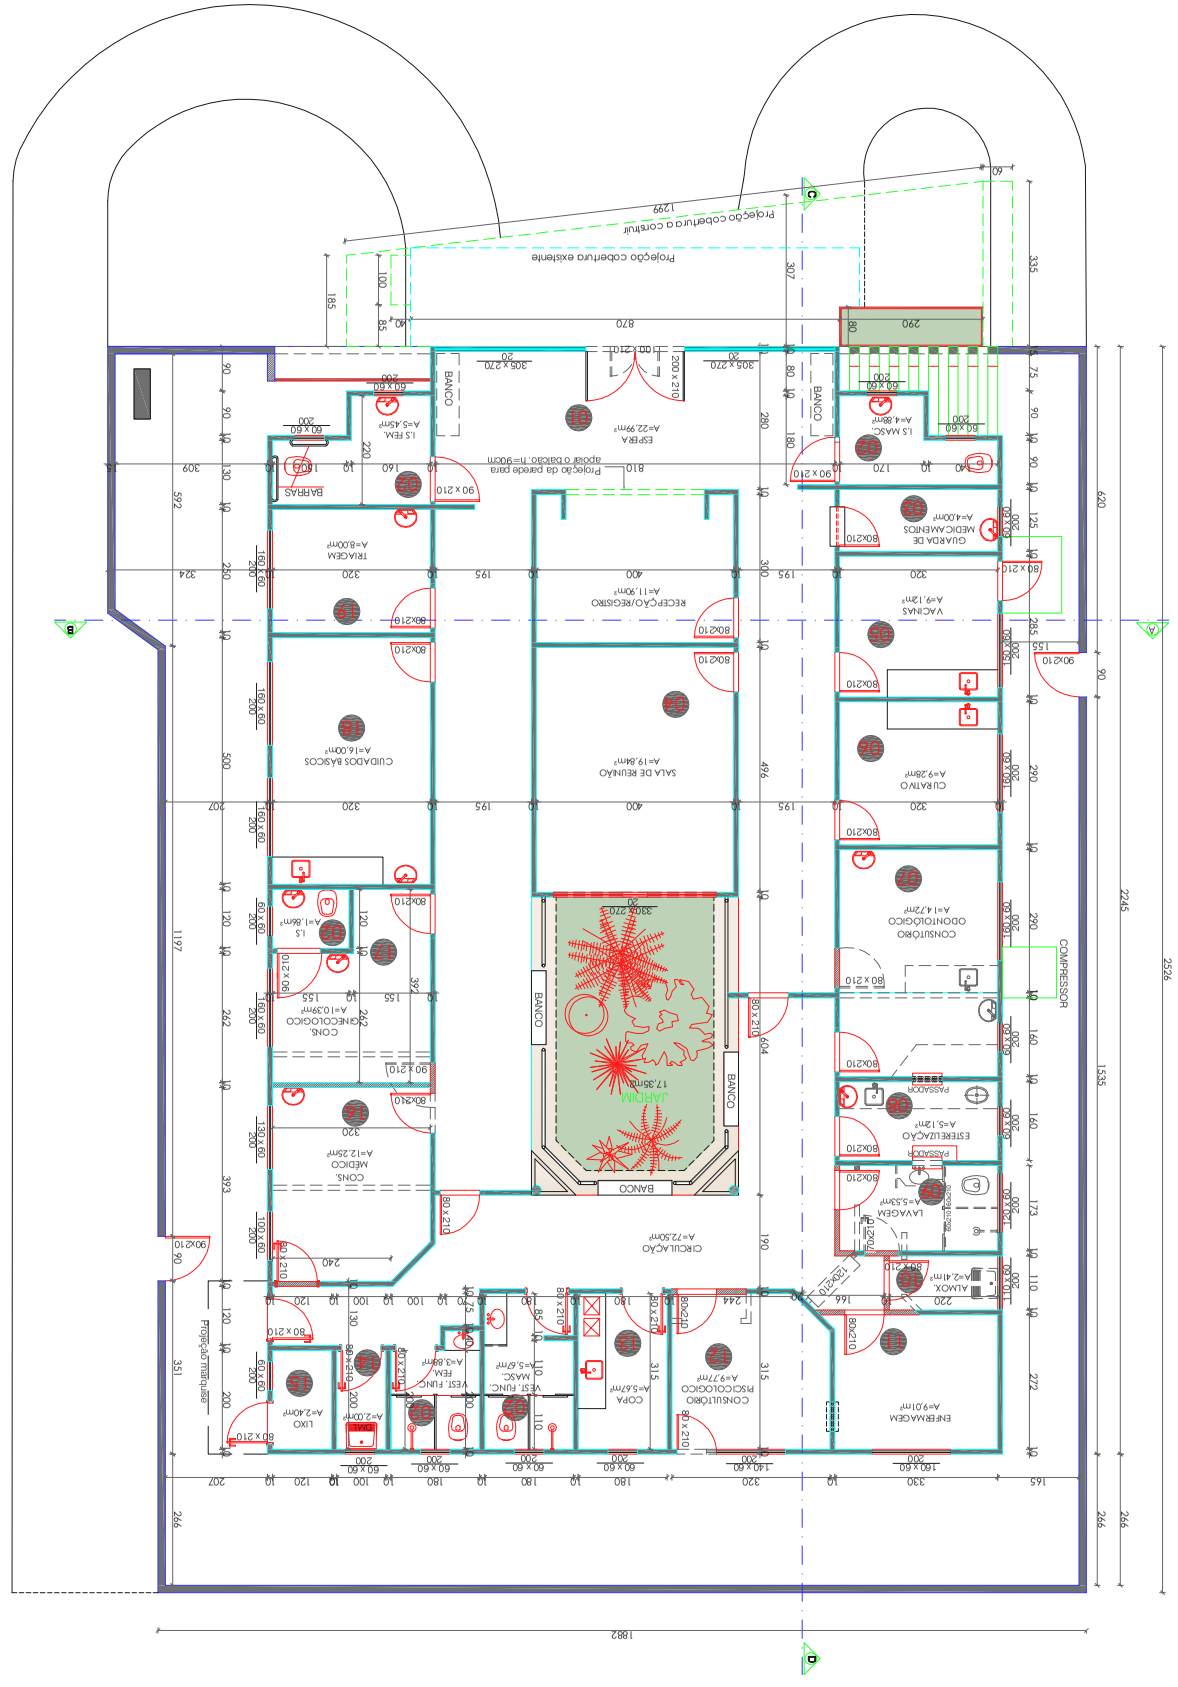

LEGENDA DE REFORMA

- PAREDE EXISTENTE
- PAREDE A CONSTRUIR
- PAREDE A DEMOLIR

01 - Recepção/Espera:
- Retomo geral de recepção conforme detalhamento.

02 - Baníheiros e vestiários:
- Retomo geral conforme detalhamento.

03 - Guarda de medicamentos:
- Trocar local para modelo padrão.

04 - Sala de Aparelhos de sonda:
- Trocar local para modelo padrão.
- Embutir Tubulação no parede:
- Trocar Iavagem de tndos:
- Instalar parte/ parte TV.

Demolir parede e instalar janela (330x270x80)

05 - Vacina:
- Trocar porta para modelo padrão:
- Embutir Tubulação no parede:
- Instalar bancada nova.

06 - Curativo:
- Trocar porta para modelo padrão:
- Embutir Tubulação no parede:
- Instalar bancada nova.

07 - Consultório Odontológico:
- Trocar porta para modelo padrão:
- Trocar Iavagem de tndos:
- Instalar bancada nova.
- Embutir Tubulação no parede:
- Trocar Iavagem de tndos:
- Cerrigir inflltraçõz.
- Demolir parede e ampliar o consultório.

08 - Esterelização:
- Instalar bancada nova:
- Trocar porta para modelo padrão:
- Instalar Iavagem de tndos:

09 - Lavagem:
- Instalar bancada nova:
- Trocar porta para modelo padrão:
- Demolir parede conforme projeto:
- Construir parede conforme projeto.

10 - Almoxarifado:
- Demolir parede conforme projeto:
- Construir parede conforme projeto.

11 - Enfermagem:
- Trocar porta para modelo padrão:
- Demolir parede conforme projeto:
- Construir parede conforme projeto.

12 - Recepção:
- Trocar porta para modelo padrão:
- Demolir parede conforme projeto:
- Construir parede conforme projeto:
- Instalar porta de 2" acesso com rampa.

13 - Copa:
- Reformo geral conforme detalhamento.

14 - DML:
- Reformo geral conforme detalhamento.

15 - Vasc:
- Reformo geral conforme detalhamento.

16 - Consultório médico:
- Trocar porta para modelo padrão:
- Trocar Iavagem de tndos:
- Demolir pare de conforme projeto.

17 - Consultório Ginecológico:
- Trocar porta para modelo padrão:
- Trocar Iavagem de tndos:
- Reformo geral conforme detalhamento

18 - Cuidados básicos:
- Instalar barcode novo:
- Trocar porta para modelo padrão:
- Trocar Iavagem de tndos:

19 - Triagem:
- Instalar barcode novo:
- Trocar Iavagem de tndos.

20 - Adequações Gerais dos Ambientes
- Trocar piso de todos os ambientes conforme indicado no planta de pavimentação.
- Furos de todos os ambientes - Instalação elétrica e sem bitito barco geb nos paredes e no teto feito no cor branco
- Trocar todos os interruptores conforme nova.
- Trocar porta de todos os ambientes conforme indicado nos detalhamentos.
- Retocar pintura de todos os janelas com tinta esmalte Sunil branco gelo.

PROJETO ARQUITETURA HOSPITALAR