LEGENDA ACABAMENTO

ESPERA	PAREDES	APP	Reboco liso pintado com tinta acrílica semibrilho antimofo na cor Branco Gelo, aplicado sobre massa PVA
	PISO	PM	Marmorite 100x100
	LAJE	LP	Lage pintado com tinta acrílica s/massa PVA na cor branco neve.
I.S MASC./FEM. ESPERA	PAREDES	APP	Porcelanato Duragres Gresalato 71x35,5 com rejunte flexível na cor branco
	PISO	PE	Porcelana to HD Ac Elizabeth 62,5x62,5 cm com rejunte flexível na cor branco
	LAJE	LP	Lage pintado com tinta acrílica s/massa PVA na cor branco neve.
	Bancada: Granito Branco Dallas c/ acabamento borda malhada Rodabanca: Granito Branco Dallas h=20 cm, embutida na parede Soleira: granito Branco Dallas		
	Vaso: Deca Monte Carlo na cor branca com tampa astiça na cor branca		
	Cuba: Deca L-37 na cor branca		
	Torneira: de lavatório Deca com fechamento automático DECAMATIC 1170C		
	Válvula: Deca cromada 50 mm Hydra plus		
	Rolo: sifonada Moldenox 15x15 em aço polido com tampa escamoteável		
	Porta: Fórmica LS1.5 Branco Real TX com barrado em inox h=20cm, em TODAS as faces, inclusive na espessura e no "friso" com puxador em inox embutido 40 cm (Ver detalhamento portas)		
RECEPÇÃO/ REGISTRO	PAREDES	APP	Reboco liso pintado com tinta acrílica semibrilho antimofo na cor Branco Gelo, aplicado sobre massa PVA
	PISO	PM	Piso: Marmorite 100x100
	LAJE	LP	Lage pintado com tinta acrílica s/massa PVA na cor branco neve.
SALA DE REUNIÃO	PAREDES	APP	Reboco liso pintado com tinta acrílica semibrilho antimofo na cor Branco Gelo, aplicado sobre massa PVA
	PISO	PM	Piso: Marmorite 100x100
	LAJE	LP	Lage pintado com tinta acrílica s/massa PVA na cor branco neve.
GUARDA DE MEDICAMENTOS	PAREDES	APP	Reboco liso pintado com tinta acrílica semibrilho antimofo na cor Branco Gelo, aplicado sobre massa PVA
	PISO	PM	Piso: Marmorite 100x100
	LAJE	LP	Lage pintado com tinta acrílica s/massa PVA na cor branco neve.
	LAVAGEM DE MÃOS: Rodabanca: Granito branco Dallas H=1,25 cm, embutida na parede Cuba: Deca Spot L.39.17 na cor branca Torneira: para uso especial de mesa bica móvel 11.67 C.53 Lorenzetti		
VACINA	PAREDES	APP	Reboco liso pintado com tinta acrílica semibrilho antimofo na cor Branco Gelo, aplicado sobre massa PVA
	PISO	PM	Piso: Marmorite 100x100
	LAJE	LP	Lage pintado com tinta acrílica s/massa PVA na cor branco neve.
	Bancada: Granito Branco Dallas c/ acabamento borda malhada onde indicado Rodabanca: Granito branco Dallas H=10 cm, embutida na parede		
	Pia Preparo medicamentos: Cuba cônica Tecnocuba tradicional nº01(46x30x12cm) com torneira para uso especial de mesa/bica móvel 1167 C.53 Lorenzetti Pia lavagem de mãos: Cuba Deca L-59 na cor branca com torneira para uso especial de mesa/bica móvel 1167 C.53 Lorenzetti		
CURATIVO	PAREDES	APP	Reboco liso pintado com tinta acrílica semibrilho antimofo na cor Branco Gelo, aplicado sobre massa PVA
	PISO	PM	Piso: Marmorite 100x100
	LAJE	LP	Lage pintado com tinta acrílica s/massa PVA na cor branco neve.
	Bancada: Granito Branco Dallas c/ acabamento borda malhada onde indicado Rodabanca: Granito branco Dallas H=10 cm, embutida na parede		
	Pia Preparo medicamentos: Cuba cônica Tecnocuba tradicional nº01(46x30x12cm) com torneira para uso especial de mesa/bica móvel 1167 C.53 Lorenzetti Pia lavagem de mãos: Cuba Deca L-59 na cor branca com torneira para uso especial de mesa/bica móvel 1167 C.53 Lorenzetti		
CONSULTÓRIO ODONTOLÓGICO	PAREDES	APP	Reboco liso pintado com tinta acrílica semibrilho antimofo na cor Branco Gelo, aplicado sobre massa PVA
	PISO	PM	Piso: Marmorite 100x100
	LAJE	LP	Lage pintado com tinta acrílica s/massa PVA na cor branco neve.
	LAVAGEM DE MÃOS: Rodabanca: Granito branco Dallas H=1,25 cm, embutida na parede Cuba: Deca Spot L.39.17 na cor branca Torneira: para uso especial de mesa bica móvel 11.67 C.53 Lorenzetti		
	Bancada: Granito Branco Dallas c/ acabamento borda malhada onde indicado Rodabanca: Granito branco Dallas H=10 cm, embutida na parede		
	Pia Preparo medicamentos: Cuba cônica Tecnocuba tradicional nº01(46x30x12cm) com torneira para uso especial de mesa/bica móvel 1167 C.53 Lorenzetti Pia lavagem de mãos: Cuba Deca L-59 na cor branca com torneira para uso especial de mesa/bica móvel 1167 C.53 Lorenzetti		
ESTERELIZAÇÃO	PAREDES	APP	Porcelanato Duragres Gresalato 71x35,5 com rejunte flexível na cor branco
	PISO	PE	Porcelana to HD Ac Elizabeth 62,5x62,5 cm com rejunte flexível na cor branco
	LAJE	LP	Lage pintado com tinta acrílica s/massa PVA na cor branco neve.
	LAVAGEM DE MÃOS: Rodabanca: Granito branco Dallas H=1,25 cm, embutida na parede Cuba: Deca Spot L.39.17 na cor branca Torneira: para uso especial de mesa bica móvel 11.67 C.53 Lorenzetti		
	Bancada: Granito Branco Dallas c/ acabamento borda malhada onde indicado Rodabanca: Granito branco Dallas H=10 cm, embutida na parede		
	Porta: Fórmica LS1.5 Branco Real TX com barrado em inox h=20cm, em TODAS as faces, inclusive na espessura e no "friso" com puxador em inox embutido 40 cm (Ver detalhamento portas)		
LAVAGEM	PAREDES	APP	Porcelanato Duragres Gresalato 71x35,5 com rejunte flexível na cor branco
	PISO	PE	Porcelana to HD Ac Elizabeth 62,5x62,5 cm com rejunte flexível na cor branco
	LAJE	LP	Lage pintado com tinta acrílica s/massa PVA na cor branco neve.
	Bancada: granito Branco Dallas Rodabanca: em granito Branco Dallas h= 25 cm, embutida na parede Testeira: granito Branco Dallas h=10 cm Soleira: granito Branco Dallas		
	Cuba: Cuba cônica Tecnocuba tradicional nº01 (46x30x12 cm.)		
	Torneira: de mesa bica móvel Aspen 1167 C.35		
	Ralo sifonado Moldenox 15x15 em aço polido com tampa escamoteável		
	Porta: Fórmica LS1.5 Branco Real TX com barrado em inox h=20cm, em TODAS as faces, inclusive na espessura e no "friso" com puxador em inox embutido 40 cm (Ver detalhamento portas)		
ALMOXARIFADO	PAREDES	APP	Reboco liso pintado com tinta acrílica semibrilho antimofo na cor Branco Gelo, aplicado sobre massa PVA
	PISO	PM	Piso: Marmorite 100x100
	LAJE	LP	Lage pintado com tinta acrílica s/massa PVA na cor branco neve.
ENFERMAGEM	PAREDES	APP	Reboco liso pintado com tinta acrílica semibrilho antimofo na cor Branco Gelo, aplicado sobre massa PVA
	PISO	PM	Piso: Marmorite 100x100
	LAJE	LP	Lage pintado com tinta acrílica s/massa PVA na cor branco neve.

LEGENDA ACABAMENTO

PSICOLOGIA	PAREDES	APP	Reboco liso pintado com tinta acrílica semibrilho antimofo na cor Branco Gelo, aplicado sobre massa PVA
	PISO	PM	Marmorite 100x100
	LAJE	LP	Lage pintado com tinta acrílica s/massa PVA na cor branco neve.
COPA	PAREDES	APP	Porcelanato Duragres Gresalato 71x35,5 com rejunte flexível na cor branco
	PISO	PE	Porcelana to HD Ac Elizabeth 62,5x62,5 cm com rejunte flexível na cor branco
	LAJE	LP	Lage pintado com tinta acrílica s/massa PVA na cor branco neve.
	Bancada: Granito Branco Dallas c/ acabamento borda malhada Rodabanca: Granito Branco Dallas h=20 cm, embutida na parede Soleira: granito Branco Dallas		
	Cuba: Cuba cônica Tecnocuba tradicional nº01 (46x30x12 cm.)		
	Torneira: de parede cromada para uso geral IZY - ref. 1152 C37 DECA		
	Porta: Fórmica LS1.5 Branco Real TX com barrado em inox h=20cm, em TODAS as faces, inclusive na espessura e no "friso" com puxador em inox embutido 40 cm (Ver detalhamento portas)		
VESTIÁRIOS FUNC. MASC./FEM.	PAREDES	APP	Porcelanato Duragres Gresalato 71x35,5 com rejunte flexível na cor branco
	PISO	PE	Porcelana to HD Ac Elizabeth 62,5x62,5 cm com rejunte flexível na cor branco
	LAJE	LP	Lage pintado com tinta acrílica s/massa PVA na cor branco neve.
	Bancada: Granito Branco Dallas c/ acabamento borda malhada Rodabanca: Granito Branco Dallas h=20 cm, embutida na parede Soleira: granito Branco Dallas		
	Vaso: Deca Monte Carlo na cor branca com tampa astiça na cor branca		
	Cuba: Deca L-37 na cor branca		
	Torneira: de lavatório Deca com fechamento automático DECAMATIC 1170C		
	Válvula: Deca cromada 50 mm Hydra plus		
	Chuveiro: Lorenzetti		
	Rolo: sifonada Moldenox 15x15 em aço polido com tampa escamoteável		
	Ducha higiênica: Deca C40 cromada		
	Rolo: sifonada Moldenox 15x15 em aço polido com tampa escamoteável		
	Porta: Fórmica LS1.5 Branco Real TX com barrado em inox h=20cm, em TODAS as faces, inclusive na espessura e no "friso" com puxador em inox embutido 40 cm (Ver detalhamento portas)		
DML	PAREDES	APP	Porcelanato Duragres Gresalato 71x35,5 com rejunte flexível na cor branco
	PISO	PE	Porcelana to HD Ac Elizabeth 62,5x62,5 cm com rejunte flexível na cor branco
	LAJE	LP	Lage pintado com tinta acrílica s/massa PVA na cor branco neve.
	Prateleira: granito Branco Dallas Soleira: granito Branco Dallas		
	Tanque: resina branco		
	Torneira de parede cromada para uso geral IZY - ref. 1152 C37 DECA Torneira bica/ de parede cromada para uso geral IZY - ref. 1152 C37 - DECA		
	Rolo: sifonada Moldenox 15x15 em aço polido com tampa escamoteável		
	Porta: Fórmica LS1.5 Branco Real TX com barrado em inox h=20cm, em TODAS as faces, inclusive na espessura e no "friso" com puxador em inox embutido 40 cm (Ver detalhamento portas)		
LIXO	PAREDES	APP	Porcelanato Duragres Gresalato 71x35,5 com rejunte flexível na cor branco
	PISO	PE	Porcelana to HD Ac Elizabeth 62,5x62,5 cm com rejunte flexível na cor branco
	LAJE	LP	Lage pintado com tinta acrílica s/massa PVA na cor branco neve.
	Torneira bica/: de parede cromada para uso geral IZY - ref. 1152 C37 - DECA		
	Porta: Alumínio Tipo Veneziana		
CONSULTÓRIO MÉDICO	PAREDES	APP	Reboco liso pintado com tinta acrílica semibrilho antimofo na cor Branco Gelo, aplicado sobre massa PVA
	PISO	PM	Piso: Marmorite 100x100
	LAJE	LP	Lage pintado com tinta acrílica s/massa PVA na cor branco neve.
	LAVAGEM DE MÃOS: Rodabanca: Granito branco Dallas H=1,25 cm, embutida na parede Cuba: Deca Spot L.39.17 na cor branca Torneira: para uso especial de mesa bica móvel 11.67 C.53 Lorenzetti		
CONSULTÓRIO GINECOLÓGICO	PAREDES	APP	Reboco liso pintado com tinta acrílica semibrilho antimofo na cor Branco Gelo, aplicado sobre massa PVA
	PISO	PM	Piso: Marmorite 100x100
	LAJE	LP	Lage pintado com tinta acrílica s/massa PVA na cor branco neve.
	LAVAGEM DE MÃOS: Rodabanca: Granito branco Dallas H=1,25 cm, embutida na parede Cuba: Deca Spot L.39.17 na cor branca Torneira: para uso especial de mesa bica móvel 11.67 C.53 Lorenzetti		
I.S CONSULTÓRIO GINECOLÓGICO	PAREDES	APP	Porcelanato Duragres Gresalato 71x35,5 com rejunte flexível na cor branco
	PISO	PE	Porcelana to HD Ac Elizabeth 62,5x62,5 cm com rejunte flexível na cor branco
	LAJE	LP	Lage pintado com tinta acrílica s/massa PVA na cor branco neve.
	Bancada: Granito Branco Dallas c/ acabamento borda malhada Rodabanca: Granito Branco Dallas h=20 cm, embutida na parede Soleira: granito Branco Dallas		
	Vaso: Deca Monte Carlo na cor branca com tampa astiça na cor branca		
	Cuba: Deca L-37 na cor branca		
	Torneira: de lavatório Deca com fechamento automático DECAMATIC 1170C		
	Válvula: Deca cromada 50 mm Hydra plus		
	Rolo: sifonada Moldenox 15x15 em aço polido com tampa escamoteável		
	Ducha higiênica: Deca C40 cromada		
	Porta: Fórmica LS1.5 Branco Real TX com barrado em inox h=20cm, em TODAS as faces, inclusive na espessura e no "friso" com puxador em inox embutido 40 cm (Ver detalhamento portas)		
CUIDADOS BÁSICOS	PAREDES	APP	Reboco liso pintado com tinta acrílica semibrilho antimofo na cor Branco Gelo, aplicado sobre massa PVA
	PISO	PM	Piso: Marmorite 100x100
	LAJE	LP	Lage pintado com tinta acrílica s/massa PVA na cor branco neve.
	Bancada: Granito Branco Dallas c/ acabamento borda malhada onde indicado Rodabanca: Granito branco Dallas H=10 cm, embutida na parede		
	Pia Preparo medicamentos: Cuba cônica Tecnocuba tradicional nº01(46x30x12cm) com torneira para uso especial de mesa/bica móvel 1167 C.53 Lorenzetti Pia lavagem de mãos: Cuba Deca L-59 na cor branca com torneira para uso especial de mesa/bica móvel 1167 C.53 Lorenzetti		
TRIAGEM	PAREDES	APP	Reboco liso pintado com tinta acrílica semibrilho antimofo na cor Branco Gelo, aplicado sobre massa PVA
	PISO	PM	Piso: Marmorite 100x100
	LAJE	LP	Lage pintado com tinta acrílica s/massa PVA na cor branco neve.
	LAVAGEM DE MÃOS: Rodabanca: Granito branco Dallas H=1,25 cm, embutida na parede Cuba: Deca Spot L.39.17 na cor branca Torneira: para uso especial de mesa bica móvel 11.67 C.53 Lorenzetti		
CIRCULAÇÃO	PAREDES	APP	Reboco liso pintado com tinta acrílica semibrilho antimofo na cor Branco Gelo, aplicado sobre massa PVA
	PISO	PM	Piso: Marmorite 100x100
	LAJE	LP	Lage pintado com tinta acrílica s/massa PVA na cor branco neve.

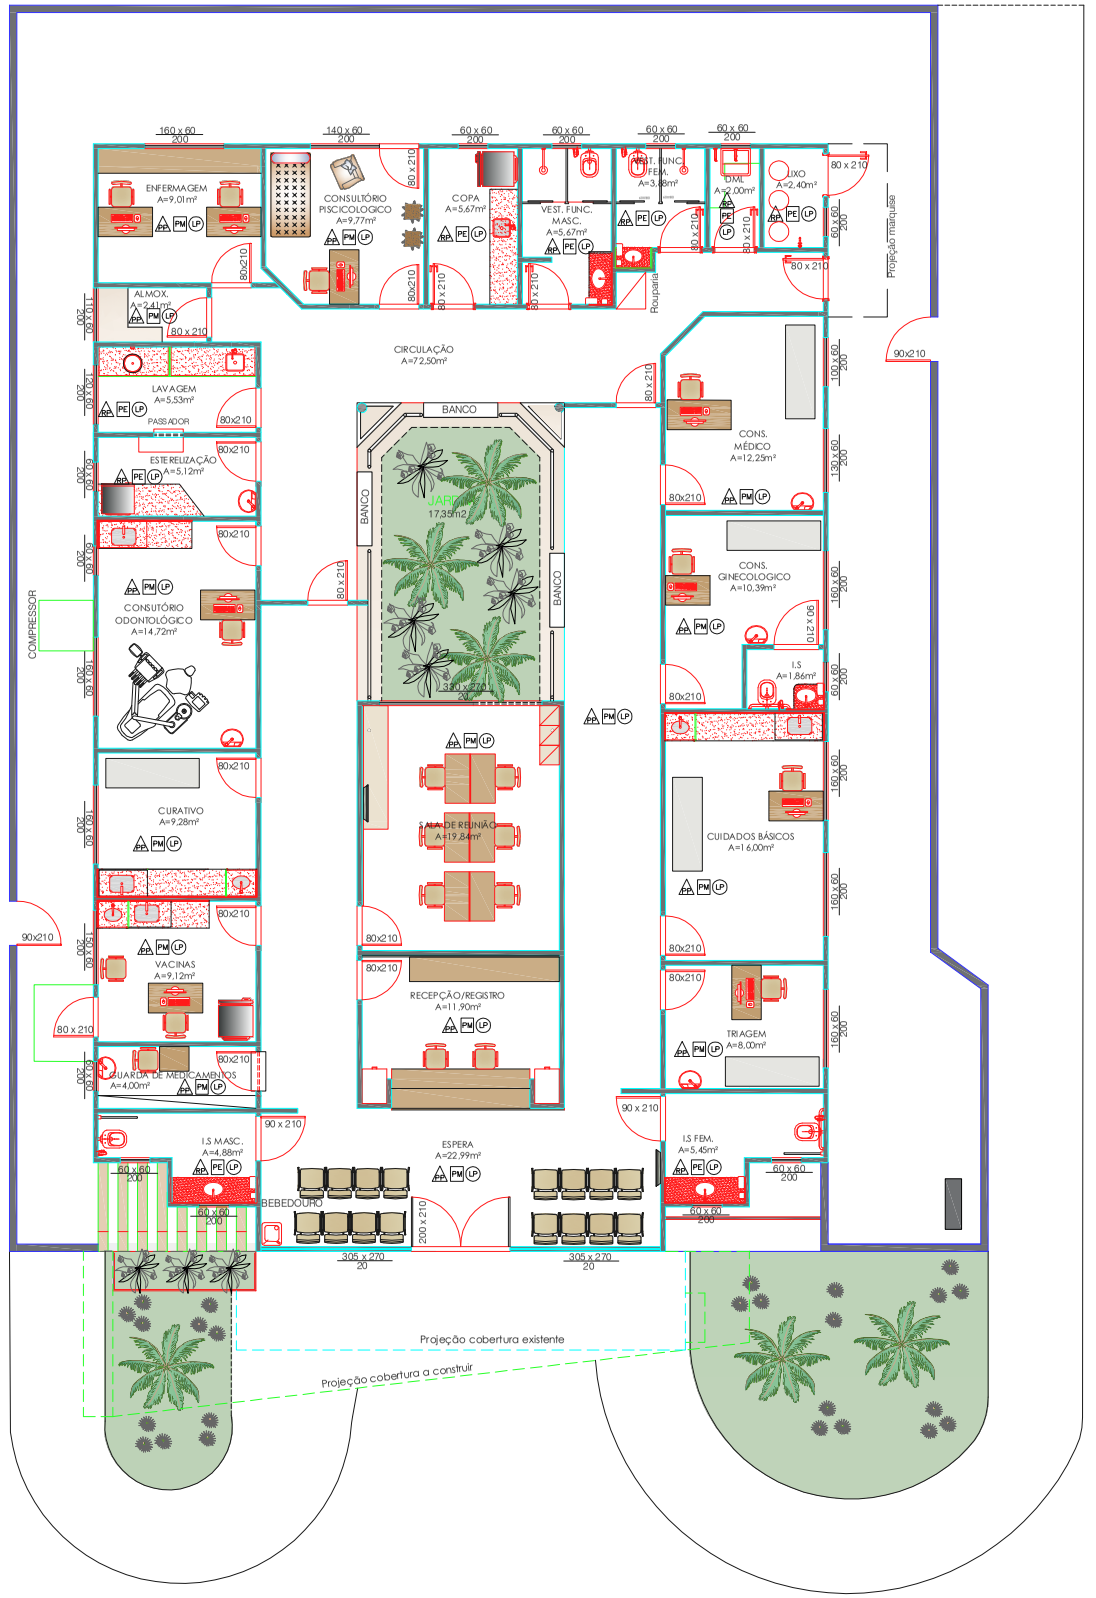

PLANTA ACABAMENTOS
Esc: 1/75

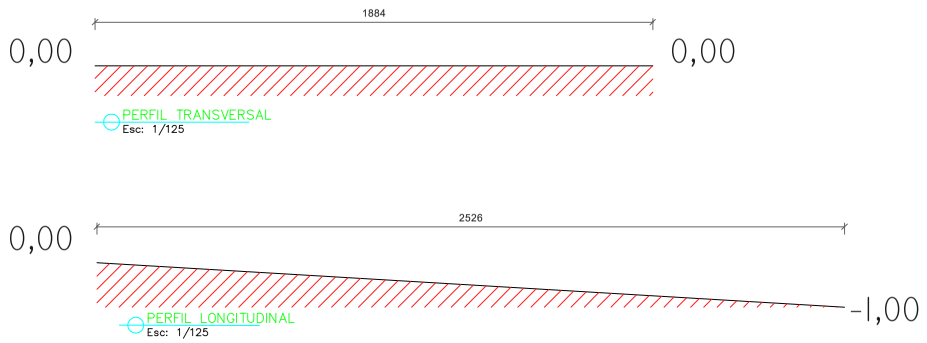

PARA USO DO ARQUITETO

EDIFICAÇÃO

PROJETO ARQUITETURA HOSPITALAR

ÁREA DO TERRENO	481,42 m²	COEFICIENTE DE APROVEITAMENTO	-	ZONA	-
ÁREA CONSTRUÍDA DA EDIFICAÇÃO	306,90 m²	TAXA DE OCUPAÇÃO	-	MODELO DE ASSENTAMENTO	-
ÁREA A REFORMAR	306,90 m²	NÚMERO DE PISOS	1	Nº DE UNIDADES	1

TERRENO

Nº DO LOTE: -	Nº DA QUADRA: -	BAIRRO: SAFÉ	DATA: 16/02/2022
ENDEREÇO: PRAÇA CEZÁRIO ROCHA, 27			CIDADE: CAPITÃO ENEAS-MG
RESPONSÁVEL TÉCNICO: JANIELLY RIBEIRO CRUZ			CAU: A 120347-9
CLIENTE: MUNICÍPIO DE CAPITÃO ENEAS			CPF: 180.174.246/0001-13

PROJETO

CONTEÚDO: PLANTA ACABAMENTOS, PERFIL TERRENO	REVISÃO: 01	ESCALA: INDICADA
	DESENHO: JANIELLY RIBEIRO CRUZ	FOLHA: 02/03

DIREITOS AUTORAIS RESERVADOS – LEI Nº 5.988/73