




I.S. MASCU LINO RECP.

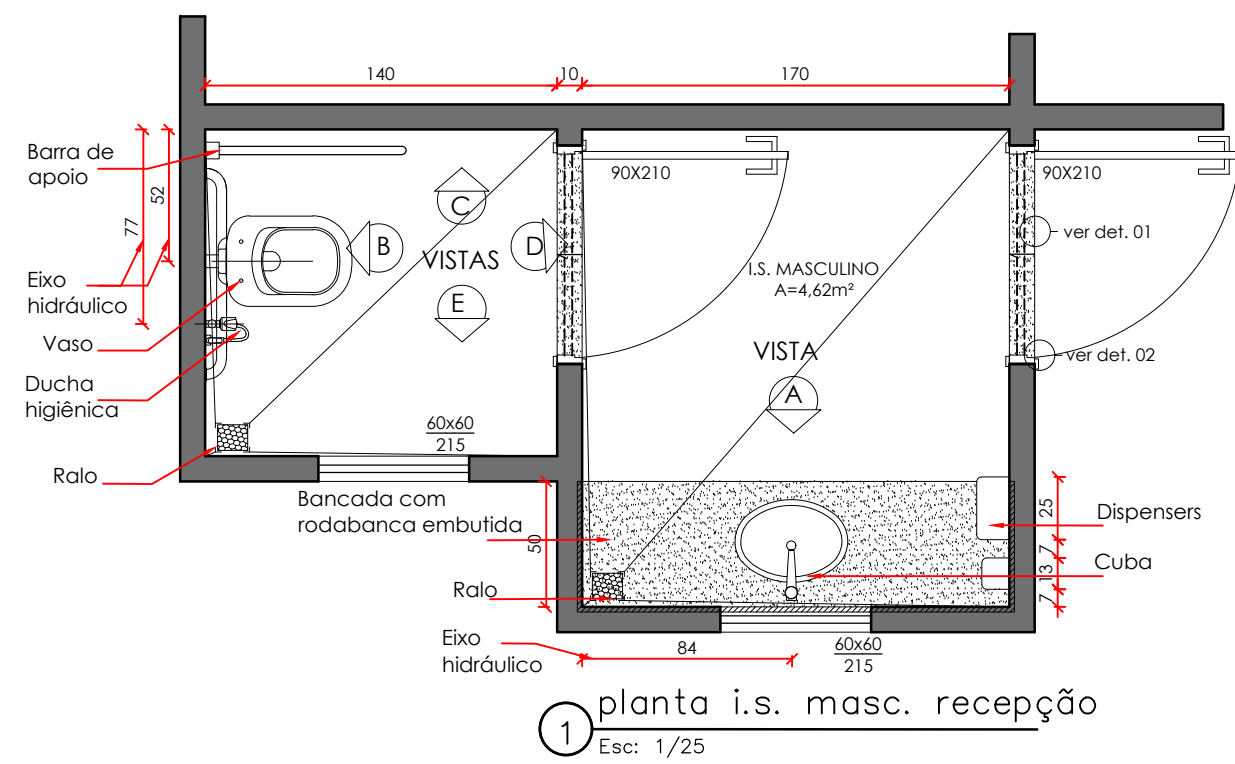


1 planta i.s. masc. recepção

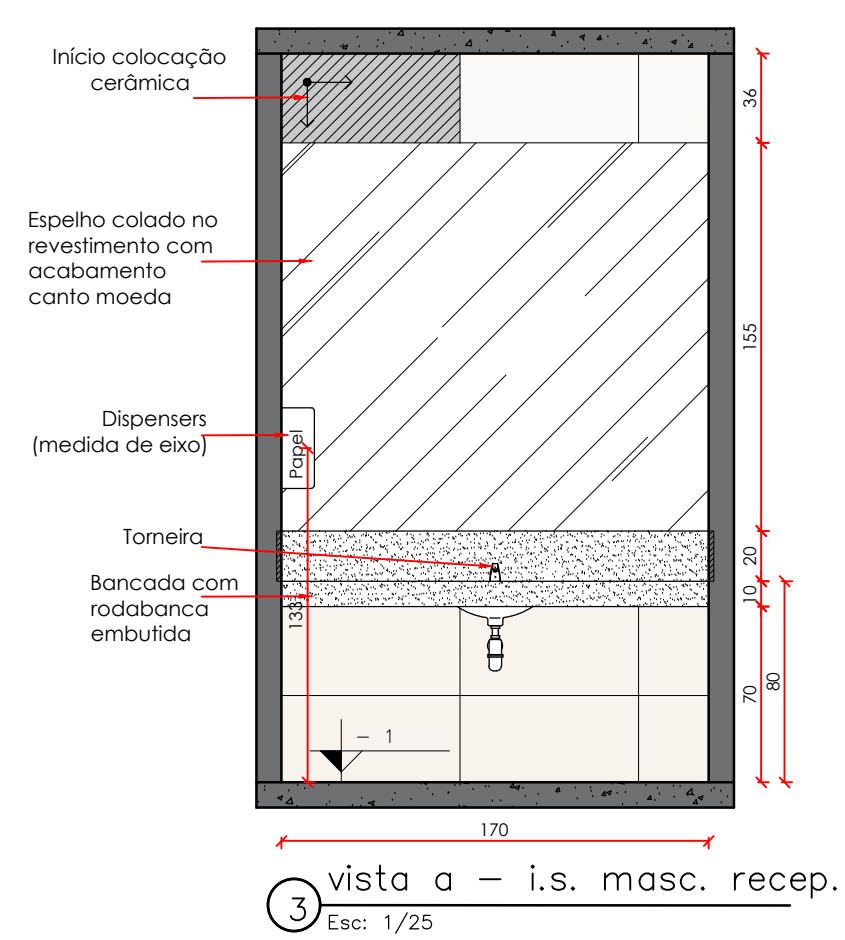


3 vista a - i.s. masc. recep.
Esc: 1/25

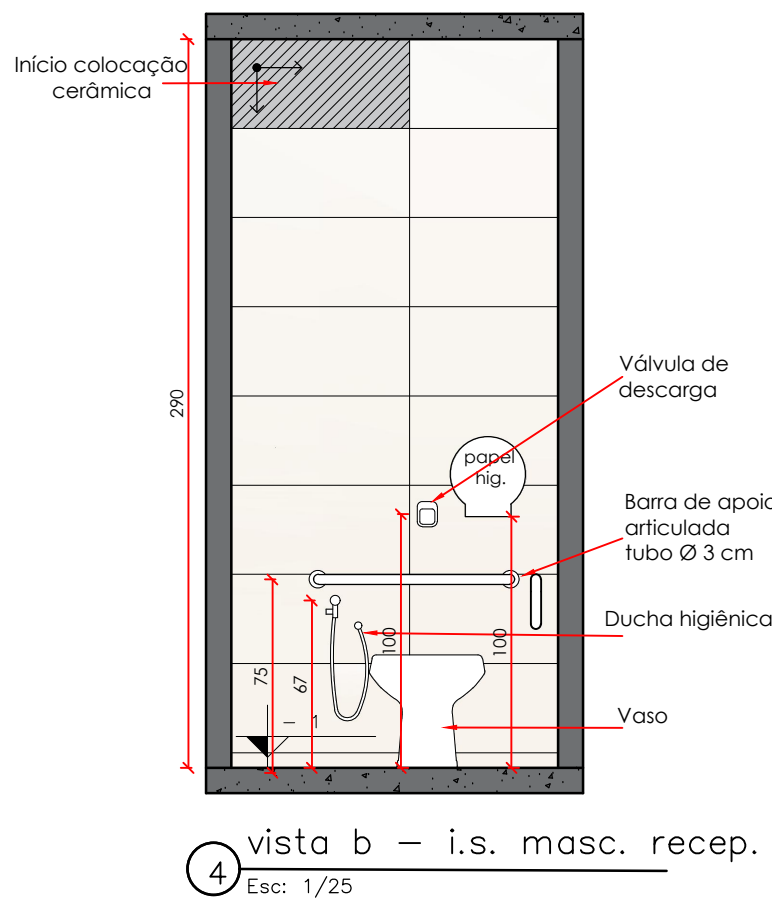


4 vista b - i.s. masc. recep.
Esc: 1/25

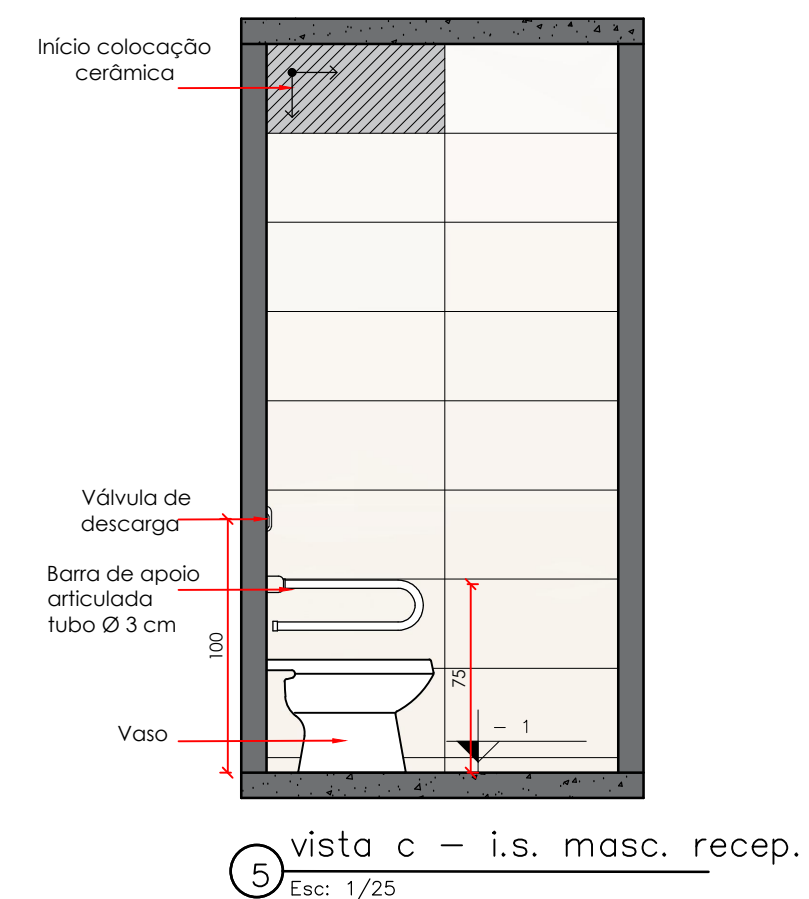


5 vista c - i.s. masc. recep.
Esc: 1/25

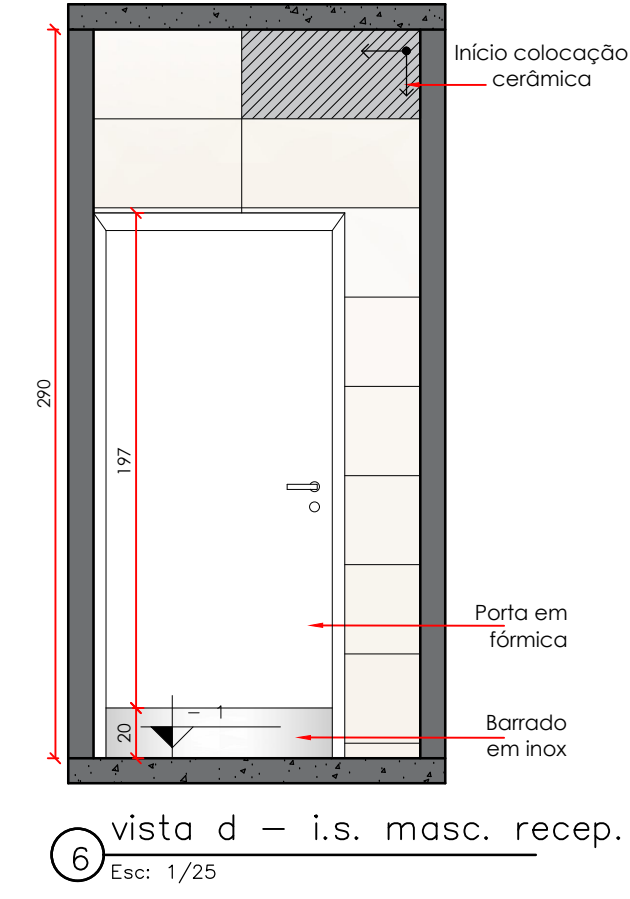


6 vista d - l.s. masc. recep.
Esc: 1/25

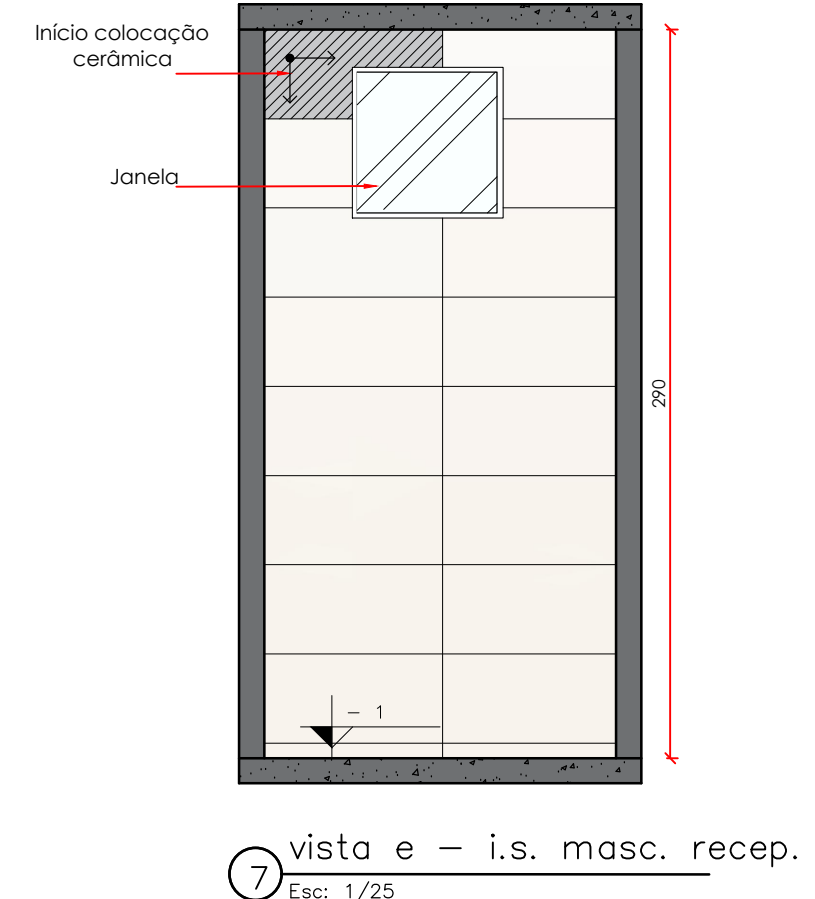


7 vista e – i.s. masc. recep.
Esc: 1/25

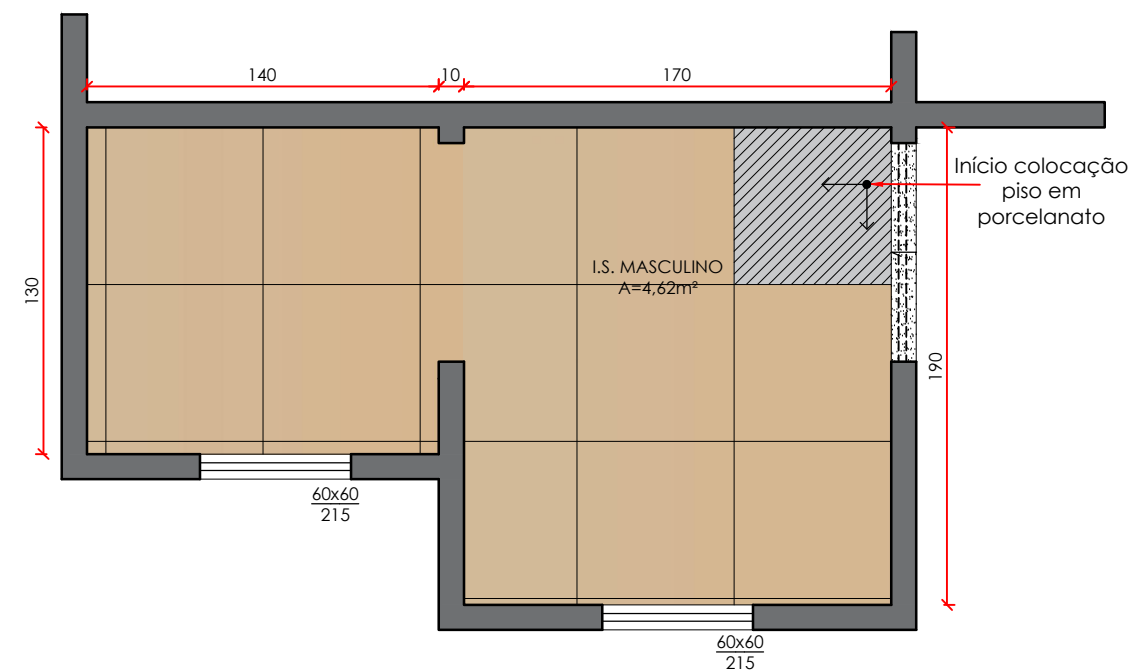


2 planta paginação de piso i.s. masc.
recep.

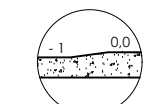

Detalhe da soleira
DETALHE 01
S/ ESCALA

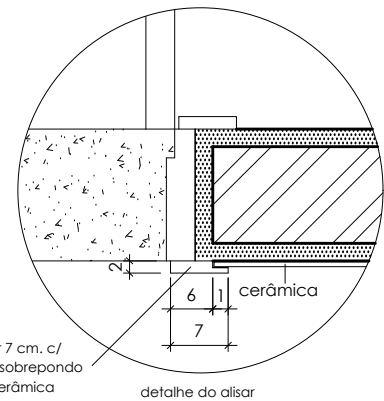

DETALHE 02
S/ ESCALA

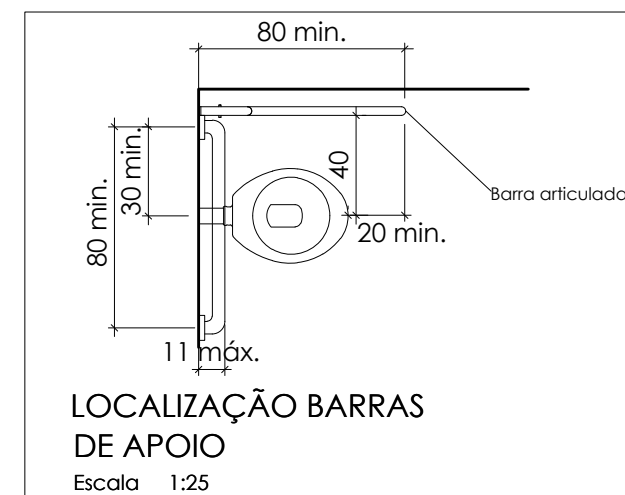

LOCALIZAÇÃO BARRAS
DE APOIO

Escala 1:25

LEGENDA ACABAMENTOS

Nº	DESCRIÇÃO
01	Piso: Piso em Porcelanato HDG Ac: Elizabeth 62,5x62,5 cm / 1,62 m²) com revest. nivel na cor branca
02	Paredes: Porcelanato Dimensionado 71x52,5 cm (1,62 m²) com revest. nivel na cor branca
03	Bancada: Granito Branco Dallas c/ acabamento borda molhada (mediat após colocação do revestimento)
04	Rodapê: Granito Branco Dallas 10x20 cm, embutido na parede (mediat após colocação do revestimento)
05	Soleira: Granito Branco Dallas
06	Dispersor: panela e/ou subestufa: Dispensador para refil bag in box 800 ml suporte de papel toalha parede para interfeirã 2/3 dobrar
07	Vaso: Deco Metal Catto na cor branca com Tampa acrílica na cor branca
08	Cuba: Deca L-37 na cor branca
09	Torneira: de lavatório Deca com fechamento automático DECAMATIC 1170
10	Válvula: Deca cromada 50 mm Hydra plus
11	Rio: afonado Moldexa 15x15 em aço polido com tampa escamoteável
12	Ducha higiênica: Deca C40 cromada
13	Fora: Fôrmica 1515 Branca 1x20 cm com batente em inox 20x2cm, em TODAS as faces, incluindo na espessura e no "plac" com puxador em inox embutido e com revestimento acrílico
14	Parede: Plástico acrílico semi brilho antidifuso aplicada sobre o PVC na cor BRANCO

EM CASO DE DÚVIDA, NÃO EXECUTE. CONSULTE A ARQUITETA.

OBS.:Atentar para o nível do banheiro, com soleira inclinada em forma de rampa(sem desníveis), com queda para o ralo;
 As medidas do espelho, da bancada e rodabancão irão variar de acordo com a colocação do revestimento;
 Área da cerâmica não foi computada 10% de perda;

PARA USO DO ARQUITETO		PROJETO ARQUITETURA HOSPITALAR				
EDIFICAÇÃO	ÁREA DO TERRENO	481,42 m²	COEFICIENTE DE APROVEITAMENTO	-	ZONA	-
	ÁREA CONSTRUÍDA DA EDIFICAÇÃO	306,90 m²	TAXA DE OCUPAÇÃO	-	MODELO DE ASSENTAMENTO	-
	ÁREA A REFORMAR	306,90 m²	NÚMERO DE PISOS	1	Nº DE UNIDADES	1
	Nº DO LOTE	Nº DA QUADRA	BAIRRO	DATA		
ARQUITETO	ENDEREÇO	SAPÉ			16/02/2022	
	PRAÇA CEZÁRIO ROCHA, 27				CIDADE	
					CAPITÃO ENEAS-MG	
					CAU	
PROJETO	RESPONSÁVEL TÉCNICO		JANIelly RIBEIRO CRUZ			CAU
	CLIENTE					A 120 347-9
						CPF
			MUNICÍPIO DE CAPITÃO ENEAS			18017426/0001-13
	CONTEÚDO	REVISÃO 01			ESCALA INDICADA	
		DESENHO JANIelly RIBEIRO CRUZ			FOLHA	