


DET. BANCADAS



SALA DE VACINA

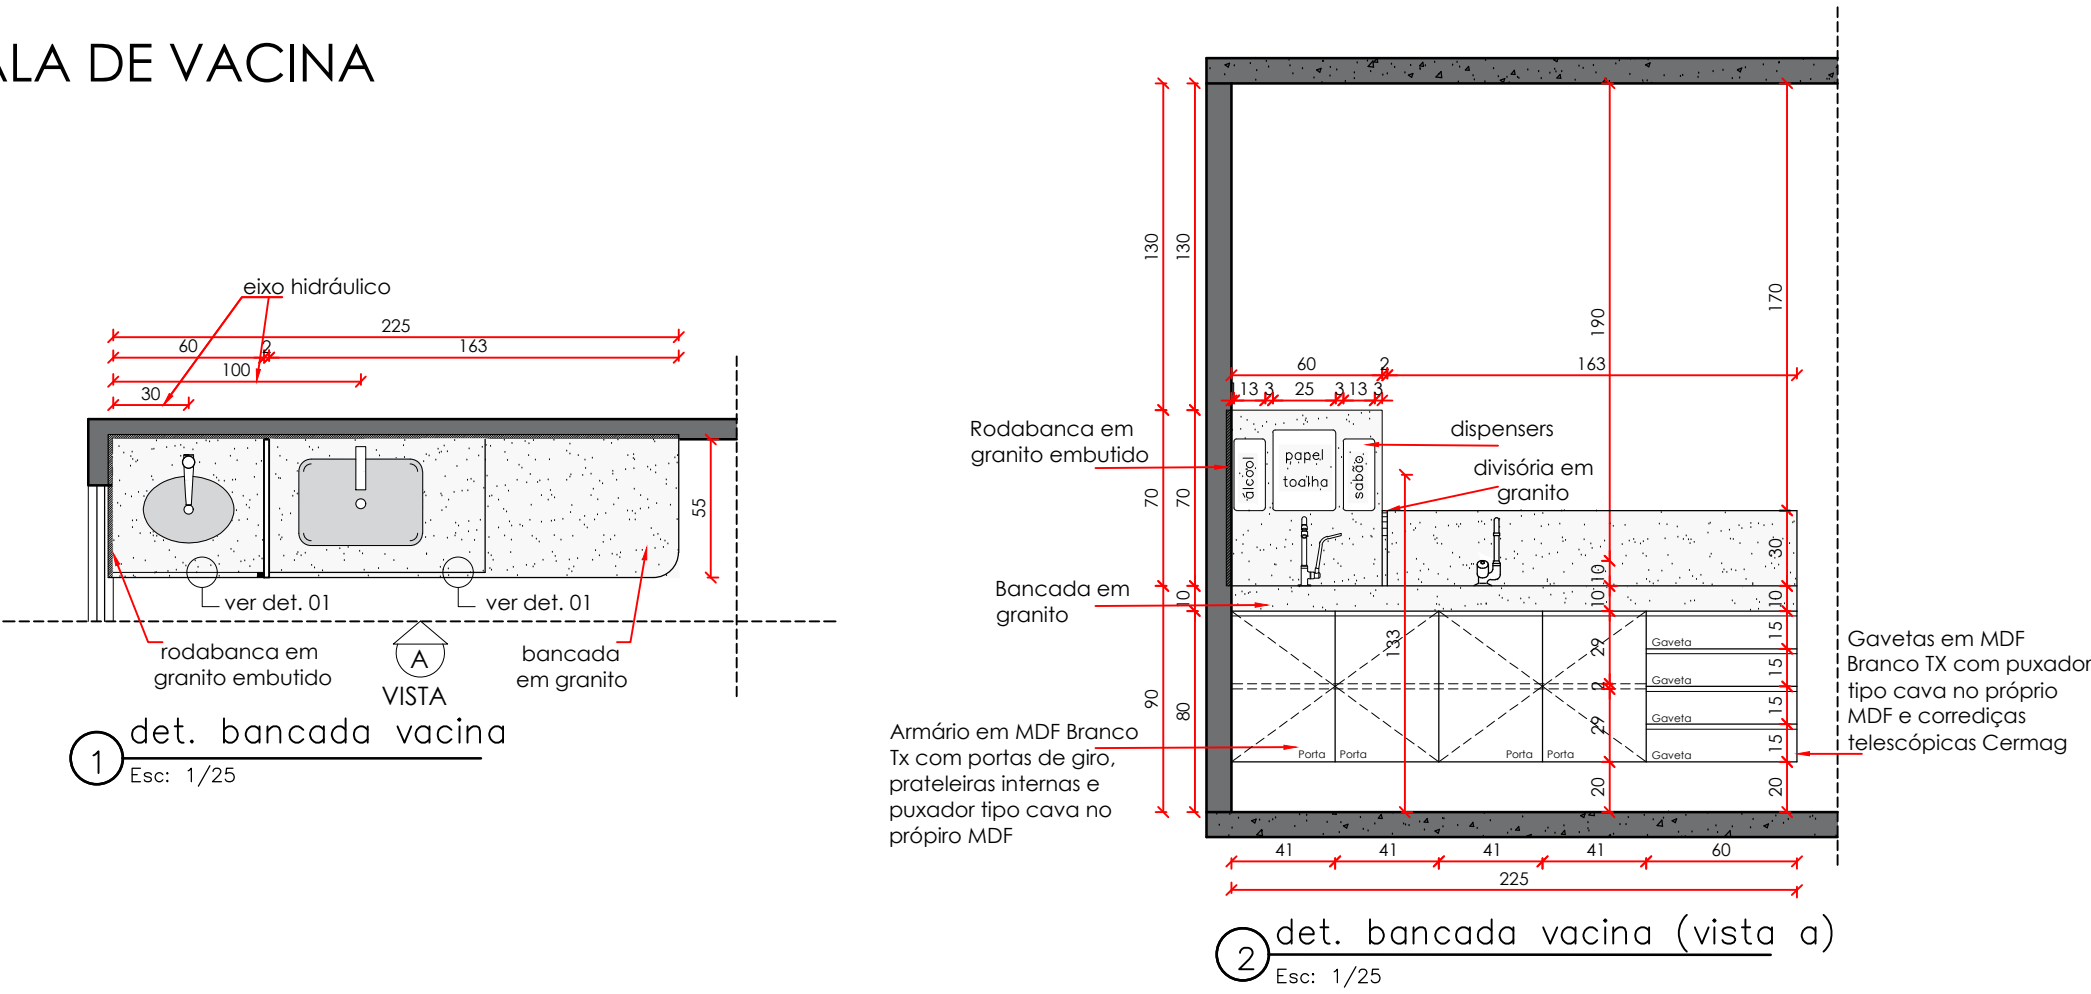

LEGENDA DE ACABAMENTOS	
Nº	DESCRIÇÃO
01	Parede: Pintura acrílica semi brilho antimofo aplicada sobre massa PVA na cor BRANCO GELO
02	Bancada: Granito Branco Dallas c/ acabamento borda molhada onde indicado
03	Rodabanca: Granito branco Dallas H=30cm, embulida na parede e 70cm na lavagem de mãos
04	Plia Preparo medicamentos: Cuba cônica Tecnocuba tradicional nº 01 (46x30x12cm) com torneira para uso especial de mesa/bica móvel 1167 C53 Lorenzetti
05	Plia lavagem de mãos: Cuba Deca L-59 na cor branca com torneira para uso especial de mesa/bica móvel 1167 C53 Lorenzetti
06	Rodabanca da parte de lavagem de mãos: Granito branco Dallas H=70 cm embulida na parede

EM CASO DE DÚVIDA, NÃO EXECUTE. CONSULTE A ARQUITETA.

SALA DE COLETA DE MATERIAL

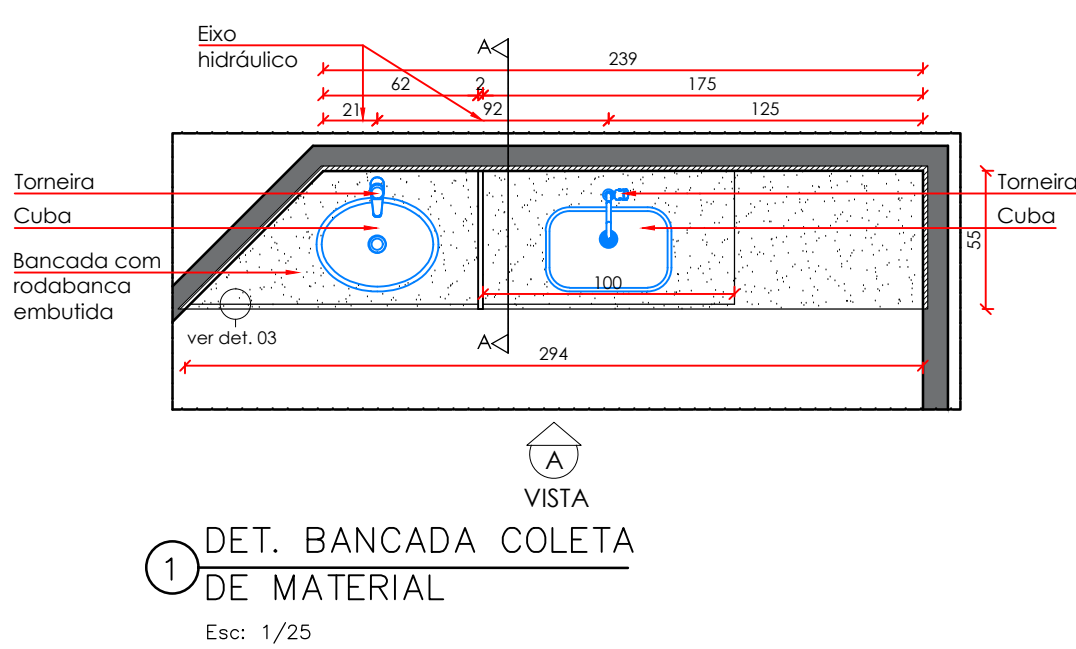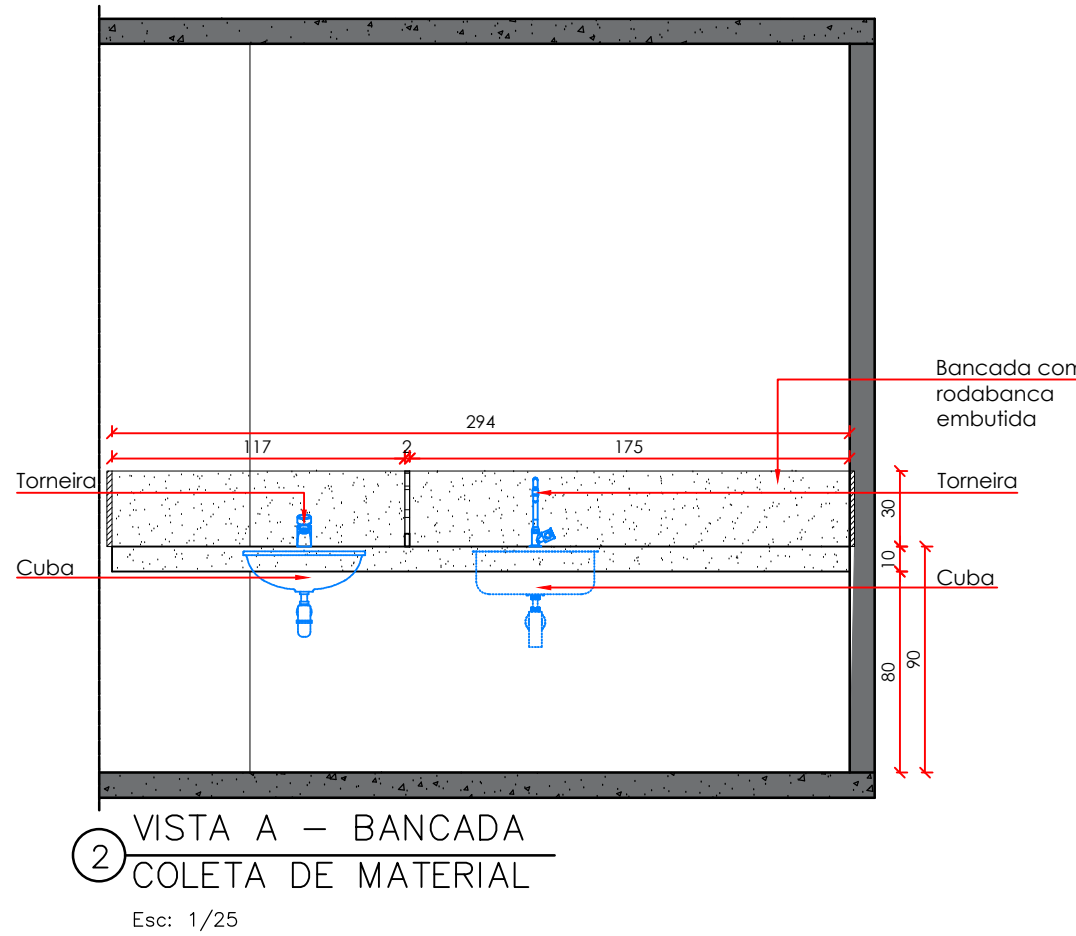

LEGENDA DE ACABAMENTOS	
Nº	DESCRIÇÃO
01	Bancada: granito Branco Dallas
02	Rodabanca: granito Branco Dallas h= 30 cm, embulida na parede
03	Torneira: granito Branco Dallas h=10 cm
04	Cuba: Cuba cônica Tecnocuba tradicional nº 01 (46x30x12 cm.)
05	Torneira: de mesa bica móvel aspen 1167c35
06	Cuba: de embulir oval deca L.37.37 na cor branca
07	Torneira: de lavatório deca com fechamento automático decamatic 1170c

EM CASO DE DÚVIDA, NÃO EXECUTE. CONSULTE A ARQUITETA.

PROJETO ARQUITETURA HOSPITALAR					
PARA USO DO ARQUITETO	EDIFICAÇÃO	ÁREA DO TERRENO	481,42 m²	COEFICIENTE DE APROVEITAMENTO	-
		ÁREA CONSTRUÍDA DA EDIFICAÇÃO	306,90 m²	TAXA DE OCUPAÇÃO	-
		ÁREA A REFORMAR	306,90 m²	NÚMERO DE PISOS	1
		Nº DO LOTE	Nº DA QUADRA	BAIRRO	DATA
PROJETO	CONTEÚDO	ENDEREÇO	PRAÇA CEZÁRIO ROCHA, 27	CIDADE	16/02/2022
		RESPONSÁVEL TÉCNICO	JANIelly RIBEIRO CRUZ	CAU	18017426/0001-13
		CLIENTE	MUNICÍPIO DE CAPITÃO ENEAS	CPF	A 120 347-9
		REVISÃO	01	ESCALA	INDICADA
PROJETO	CONTEÚDO	DESENHO	JANIelly RIBEIRO CRUZ	FOLHA	