ADUTORA 2-2
ESC H= 1:500
ESC V= 1:50

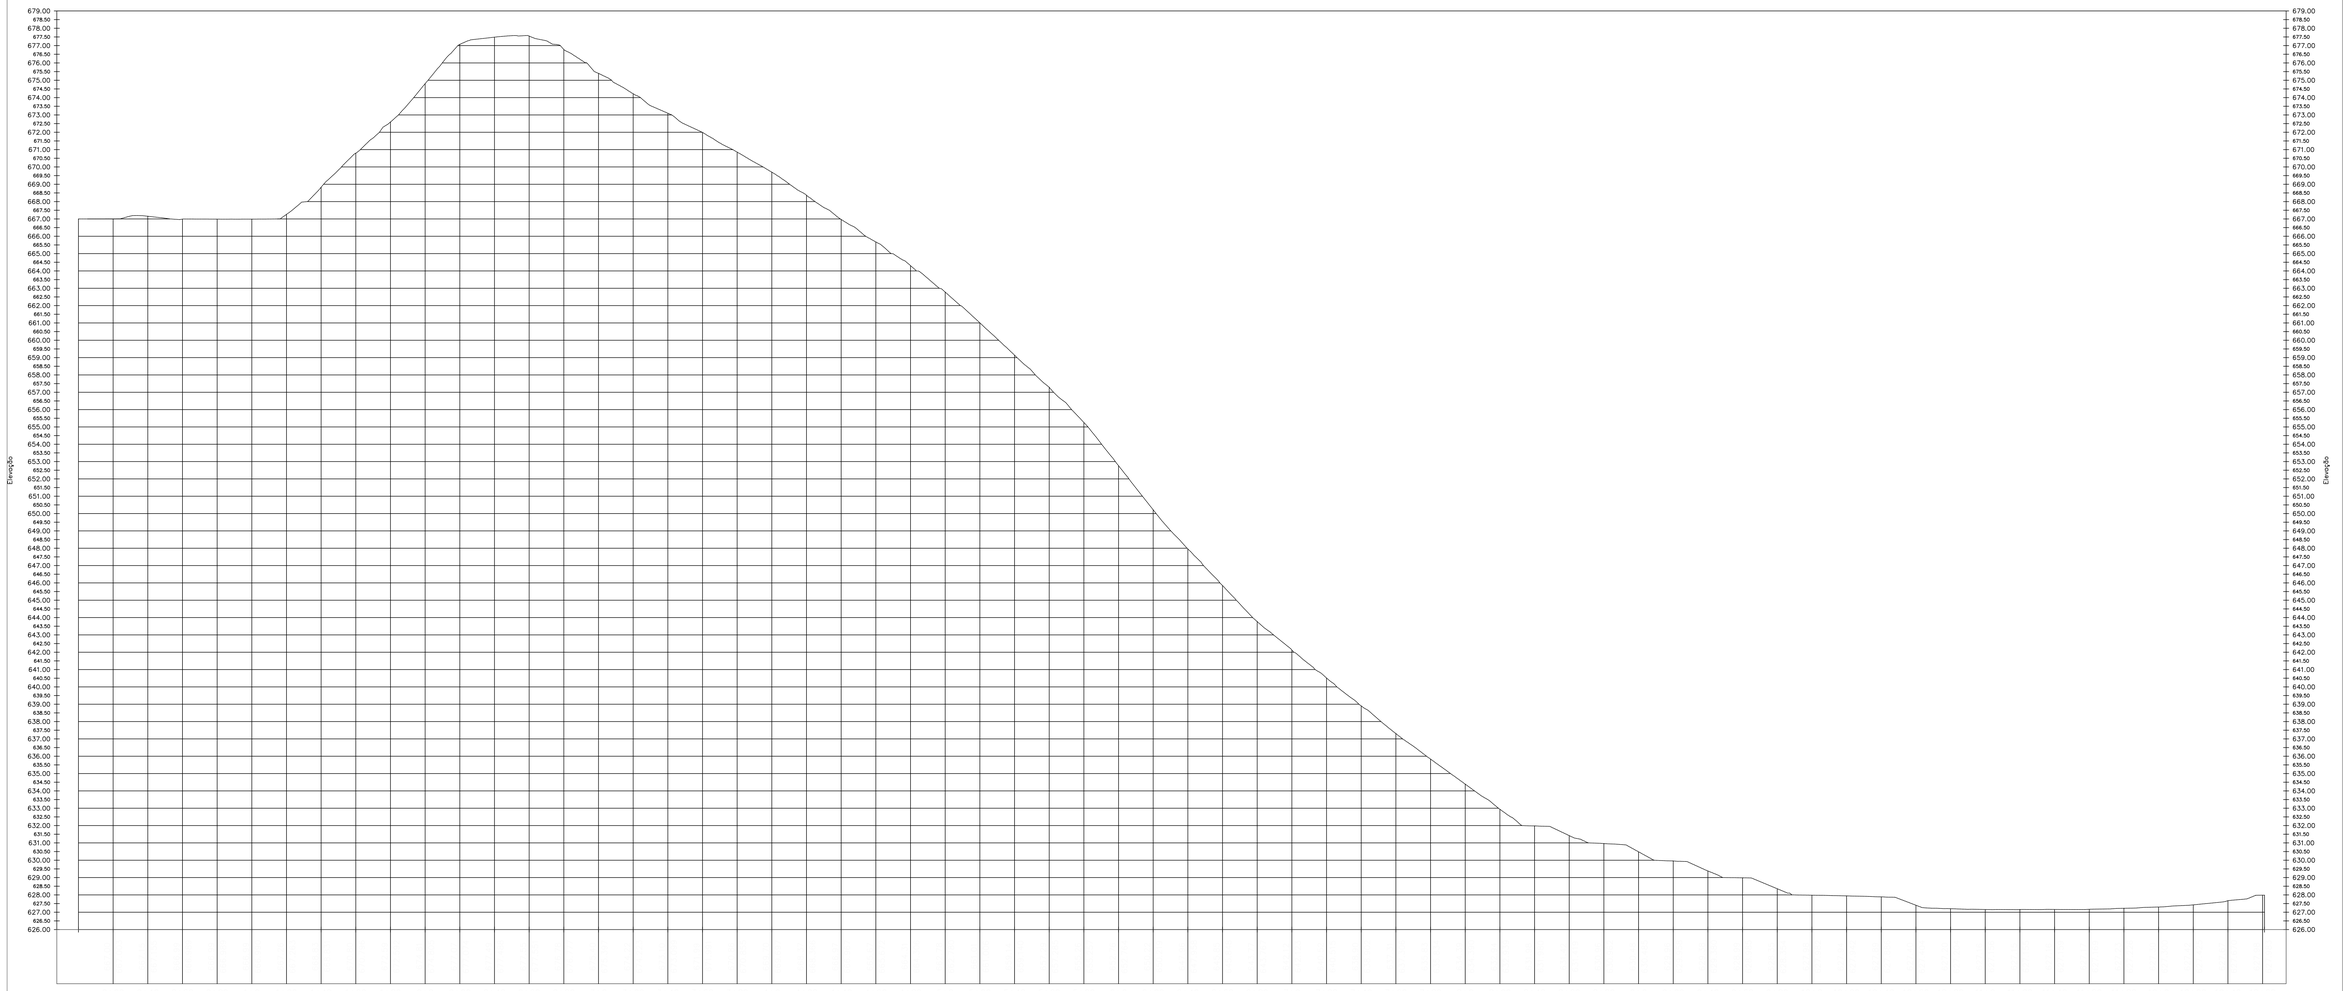

GABRIEL VINICIUS MARTINS:12100018612
Assinado de forma digital por GABRIEL VINICIUS MARTINS:12100018612
Dados: 2021.01.12 13:11:43 -03'00'

NOTAS

1 – A ADUTORA LIGA O POÇO, QUE SERÁ PERFURADO AO RESERVATÓRIO, QUE SERÁ CONSTRUÍDO.
2 – O RAMAL PRINCIPAL LIGA O RESERVATÓRIO AOS PONTOS BENEFICIADOS PASSANDO PELA ESTRADA DE TERRA.
3 – A TUBULAÇÃO SECUNDÁRIA FAZ A LIGAÇÃO DO RAMAL PRINCIPAL AS RESIDÊNCIAS DOS BENEFICIADOS PASSANDO PELO TERRENO DOS MESMOS, FAZENDO-SE NECESSÁRIA A AUTORIZAÇÃO DO PROPRIETÁRIO DO TERRENO PREVIAMENTE ASSINADA E RECOLHIDA PELA PREFEITURA.
4 – AS CURVAS DE NIVEL FORAM INTERPOLADAS DE 0,5 EM 0,5 METROS.
5 – TODAS AS COORDENADAS AQUI DESCRITAS ESTÃO GEORREFERENCIADAS AO SISTEMA GEODÉSICO BRASILEIRO E ENCONTRAM-SE REPRESENTADAS NO SISTEMA UTM, REFERENCIADAS AO MERIDIANO CENTRAL Nº 45 WGR, TENDO COMO DATUM O SIRGAS 2000. TODOS OS AZIMUTES E DISTÂNCIAS, ÁREA E PERIMETRO FORAM CALCULADOS NO PLANO DE PROJEÇÃO UTM.
6 – MALHA DE COORDENADAS DE 100 EM 100 METROS.

LEGENDA

- VÁLVULA DE DESCARGA
- VENTOSA
- VÁLVULA REDUTORA DE PRESSÃO (VRP)
- RESERVATÓRIO ELEVADO (REL-01 10 M³)
- POÇO A PERFURAR (P-01)
- TUBULAÇÃO ADUTORA (DN 75mm)
- TUBULAÇÃO DO RAMAL PRINCIPAL (DN 50mm)
- RAMIFICAÇÕES – REDE SECUNDÁRIA (DN 20mm)
- DELIMITAÇÃO DE PROJETO
- REDE EXISTENTE
- TRECHO/EXTENSÃO
- NÚMERO DO NÓ / ALTITUDE

MAPA-CHAVE

ATUALIZAÇÃO

REV.	DESCRIÇÃO	DATA	EXEC.	VERIF.	APROV.
0	EMISSÃO INICIAL	12/04/19	M.L.G.L.		

CONTRATADA: CARVALHO AMARAL ENGENHARIA
Avenida Madre Eustáquia, 1266/Cjto 1201, Centro, Montes Claros/MG, CEP: 39400-074.

CONTRATANTE: PREFEITURA MUNICIPAL DE CAPITÃO ENEAS/MG
CNPJ Nº: 18.017.426/0001-13, Rua Alencastro Guimarães, s/n, Centro, Capitão Enéas/MG, CEP: 39445-000

CONTRATO Nº 116/2018
RESP. TÉC.: GABRIEL VINICIUS MARTINS
REG. CREA: MG 2307779/D

MUNICÍPIO/ÁREA: CAPITÃO ENEAS/MG

RESPONSÁVEL CONTRATANTE: PREFEITURA DE CAPITÃO ENEAS

TÍTULO: SISTEMA DE ABASTECIMENTO DE ÁGUA
PLANTA TOPOGRÁFICA DA ADUTORA
ESTAQUEAMENTO

ENDEREÇO DA OBRA: COMUNIDADE RURAL SANTANA DA SERRA, CAPITÃO ENEAS- MG.

DATA: 12/04/2019 | ESCALA: 1:500 | PRANCHA: 03/05

ARQUIVO: DE-2019.762-MG.CPE-ABS-EXE.001=0