




FORMA LAJE DA TAMPA
ESC. 1:50

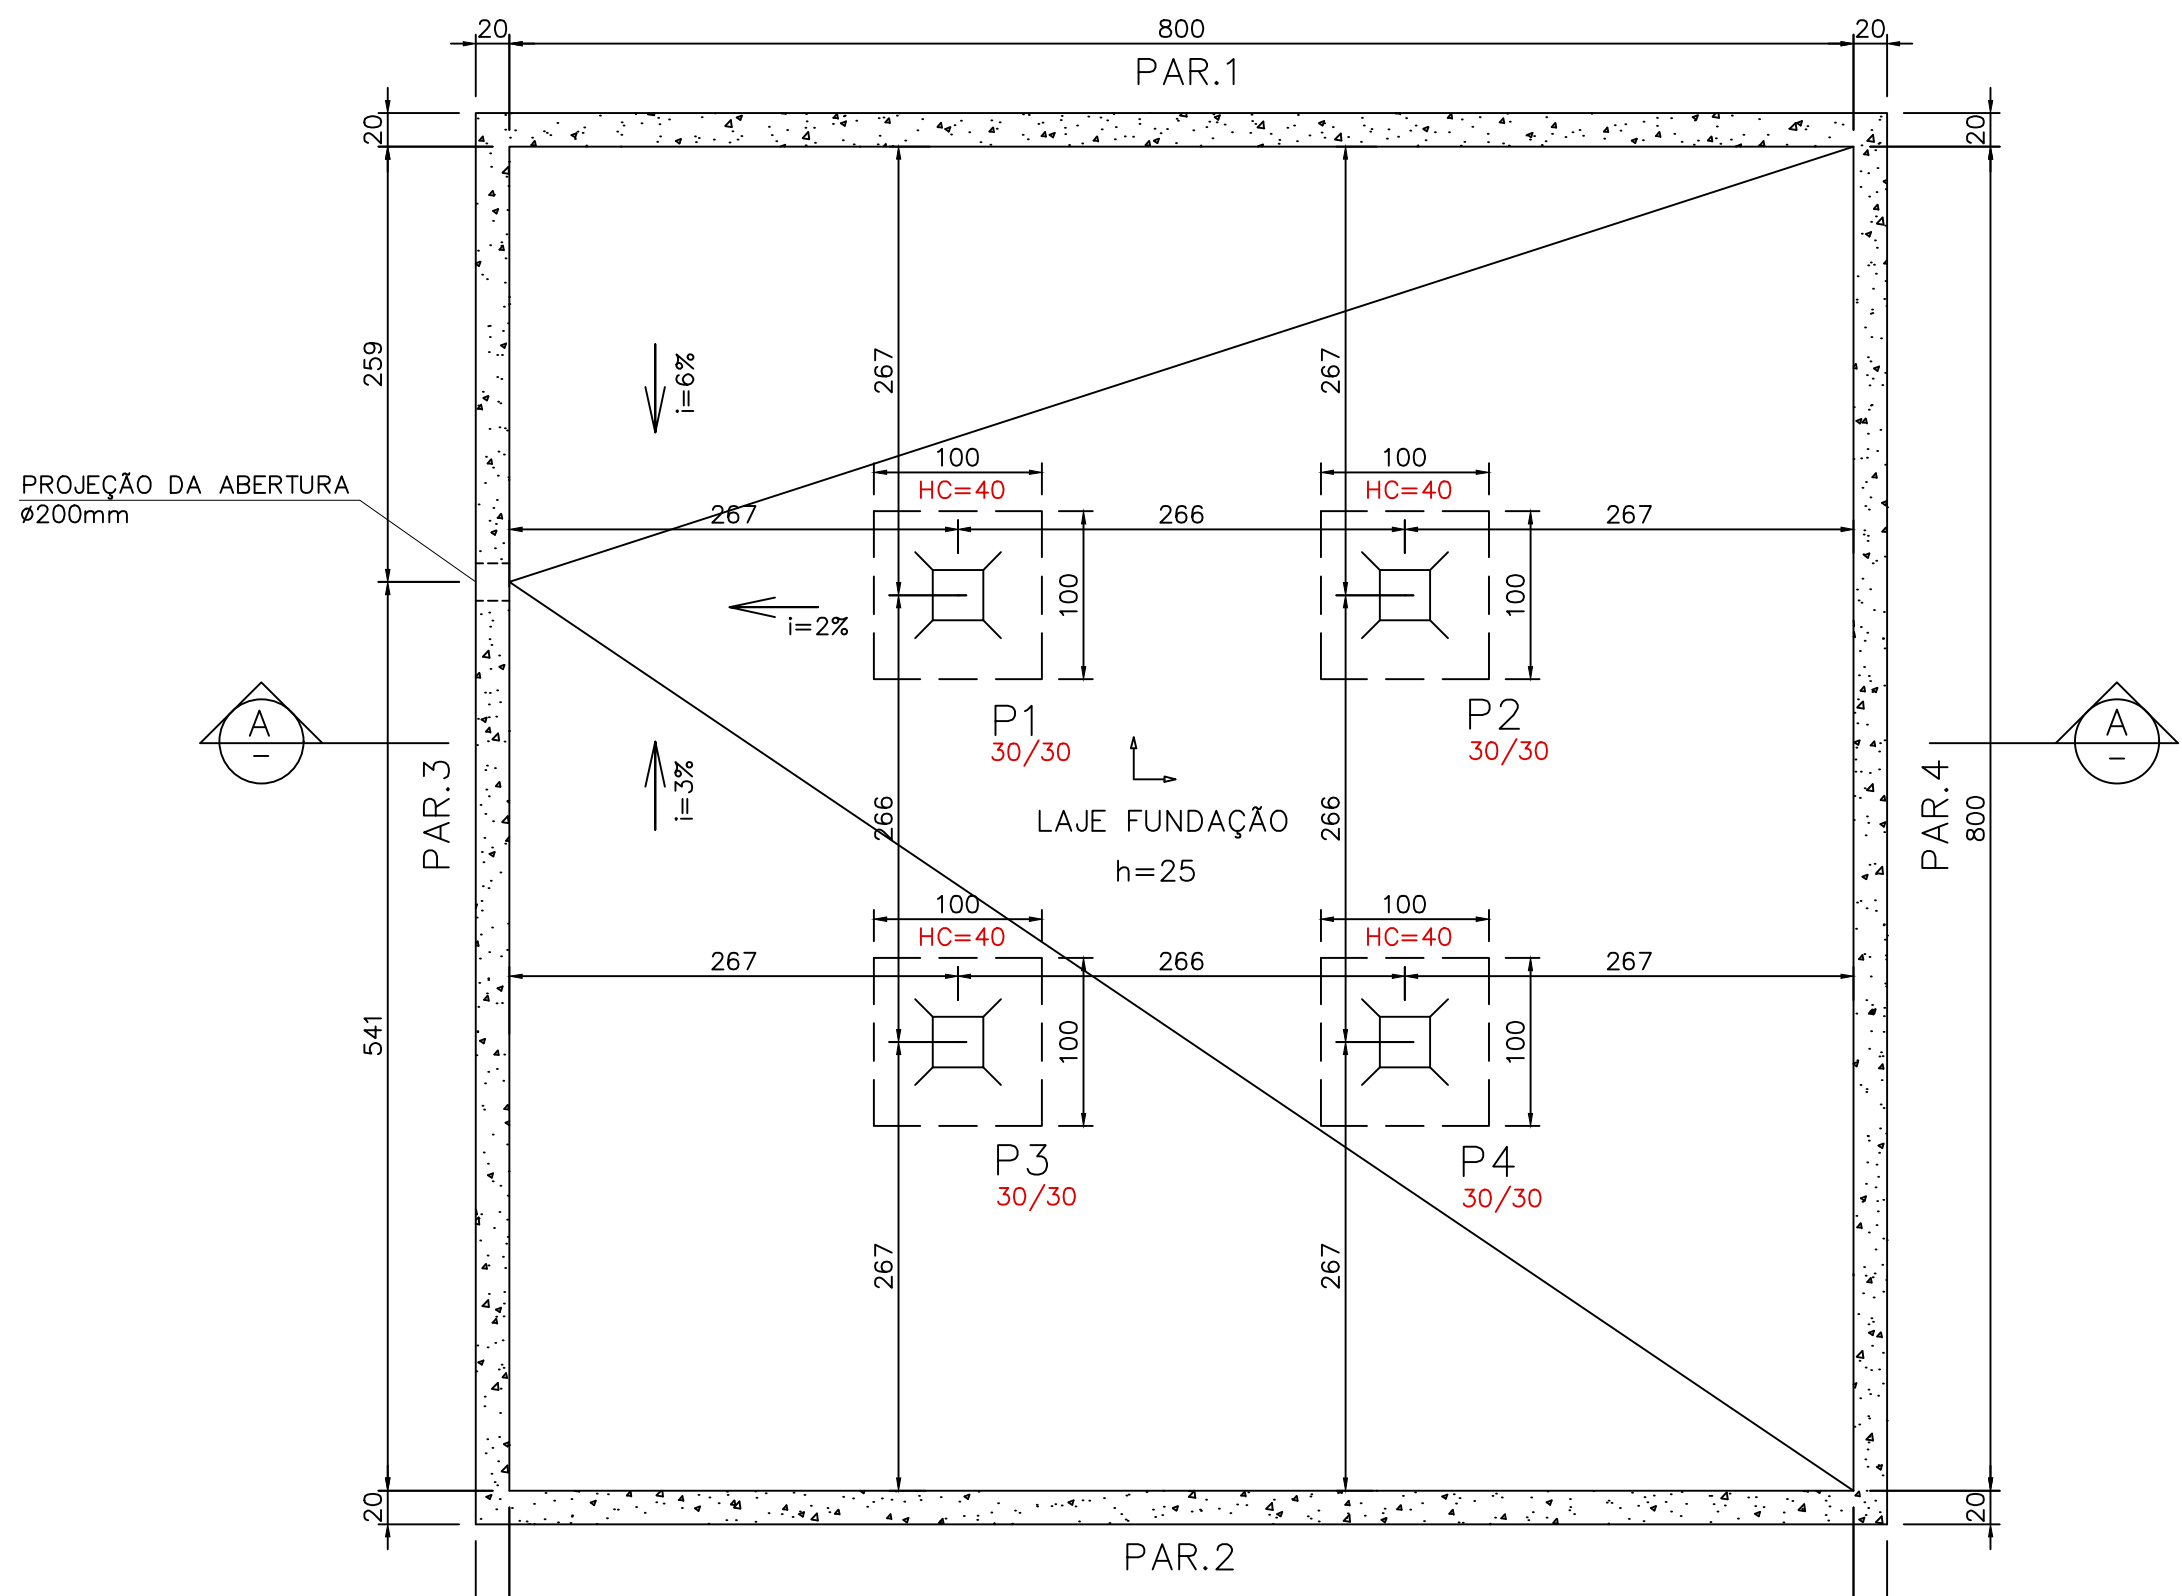



FORMA LAJE DE FUNDO
ESC. 1:50

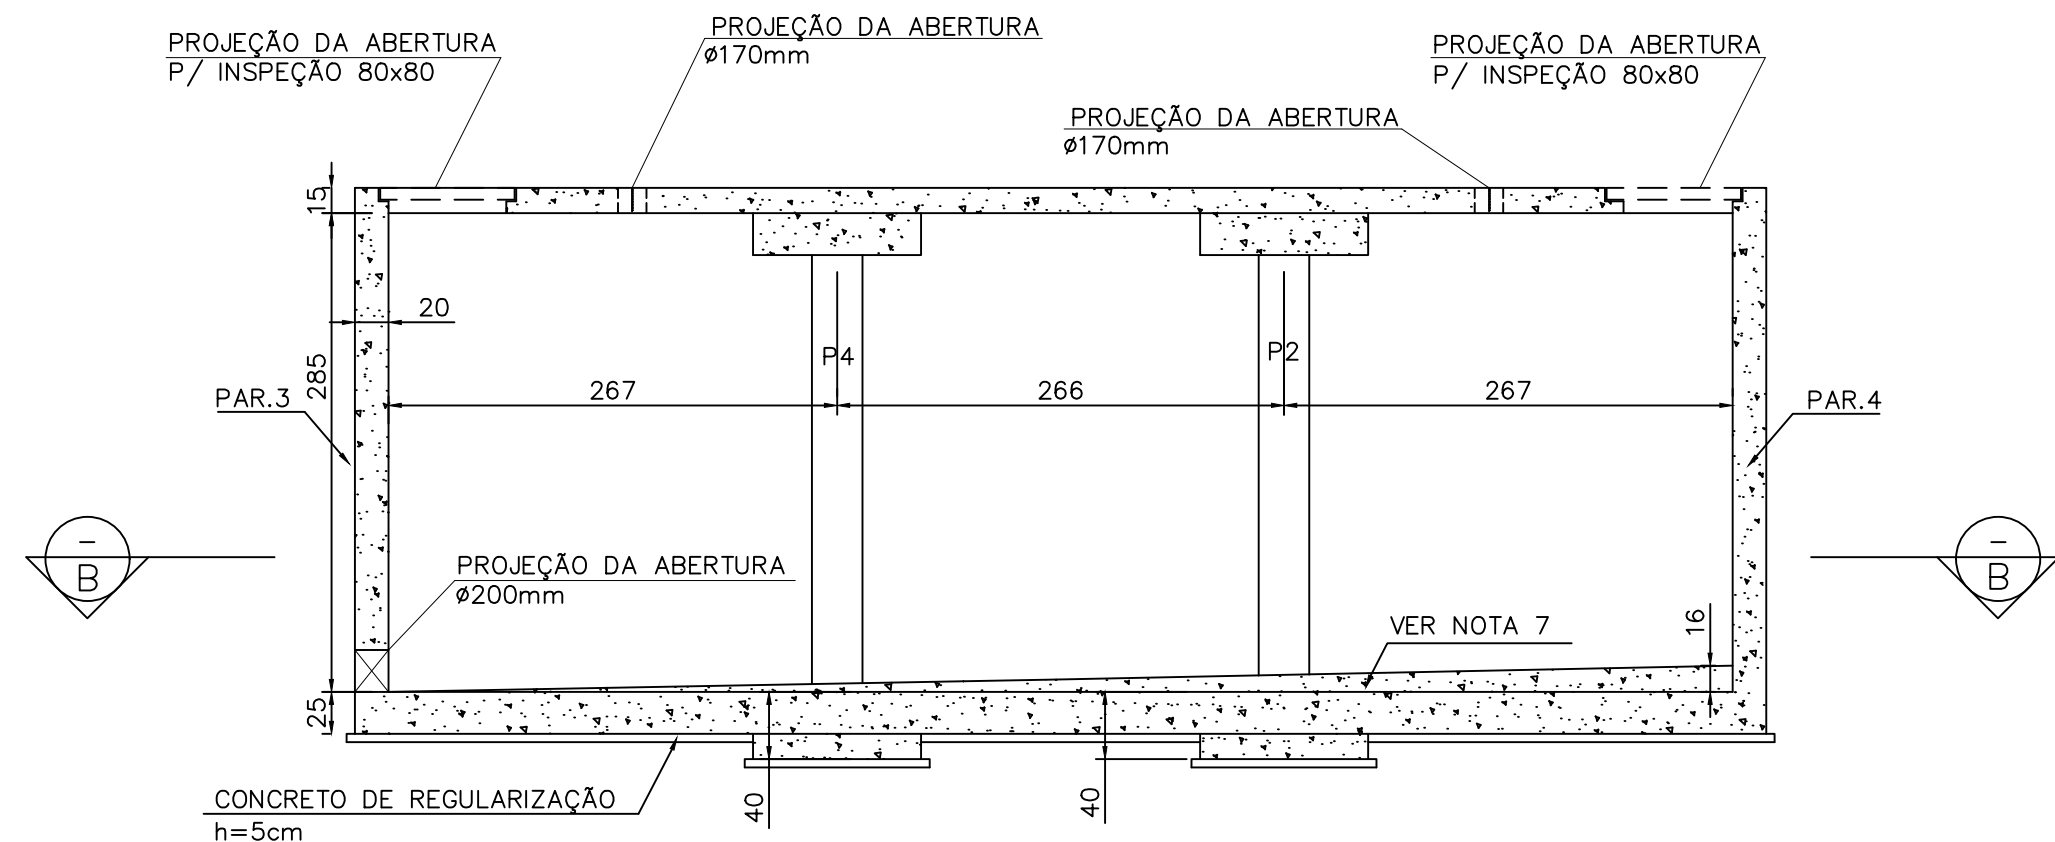

CORTE A-A
ESC. 1:50

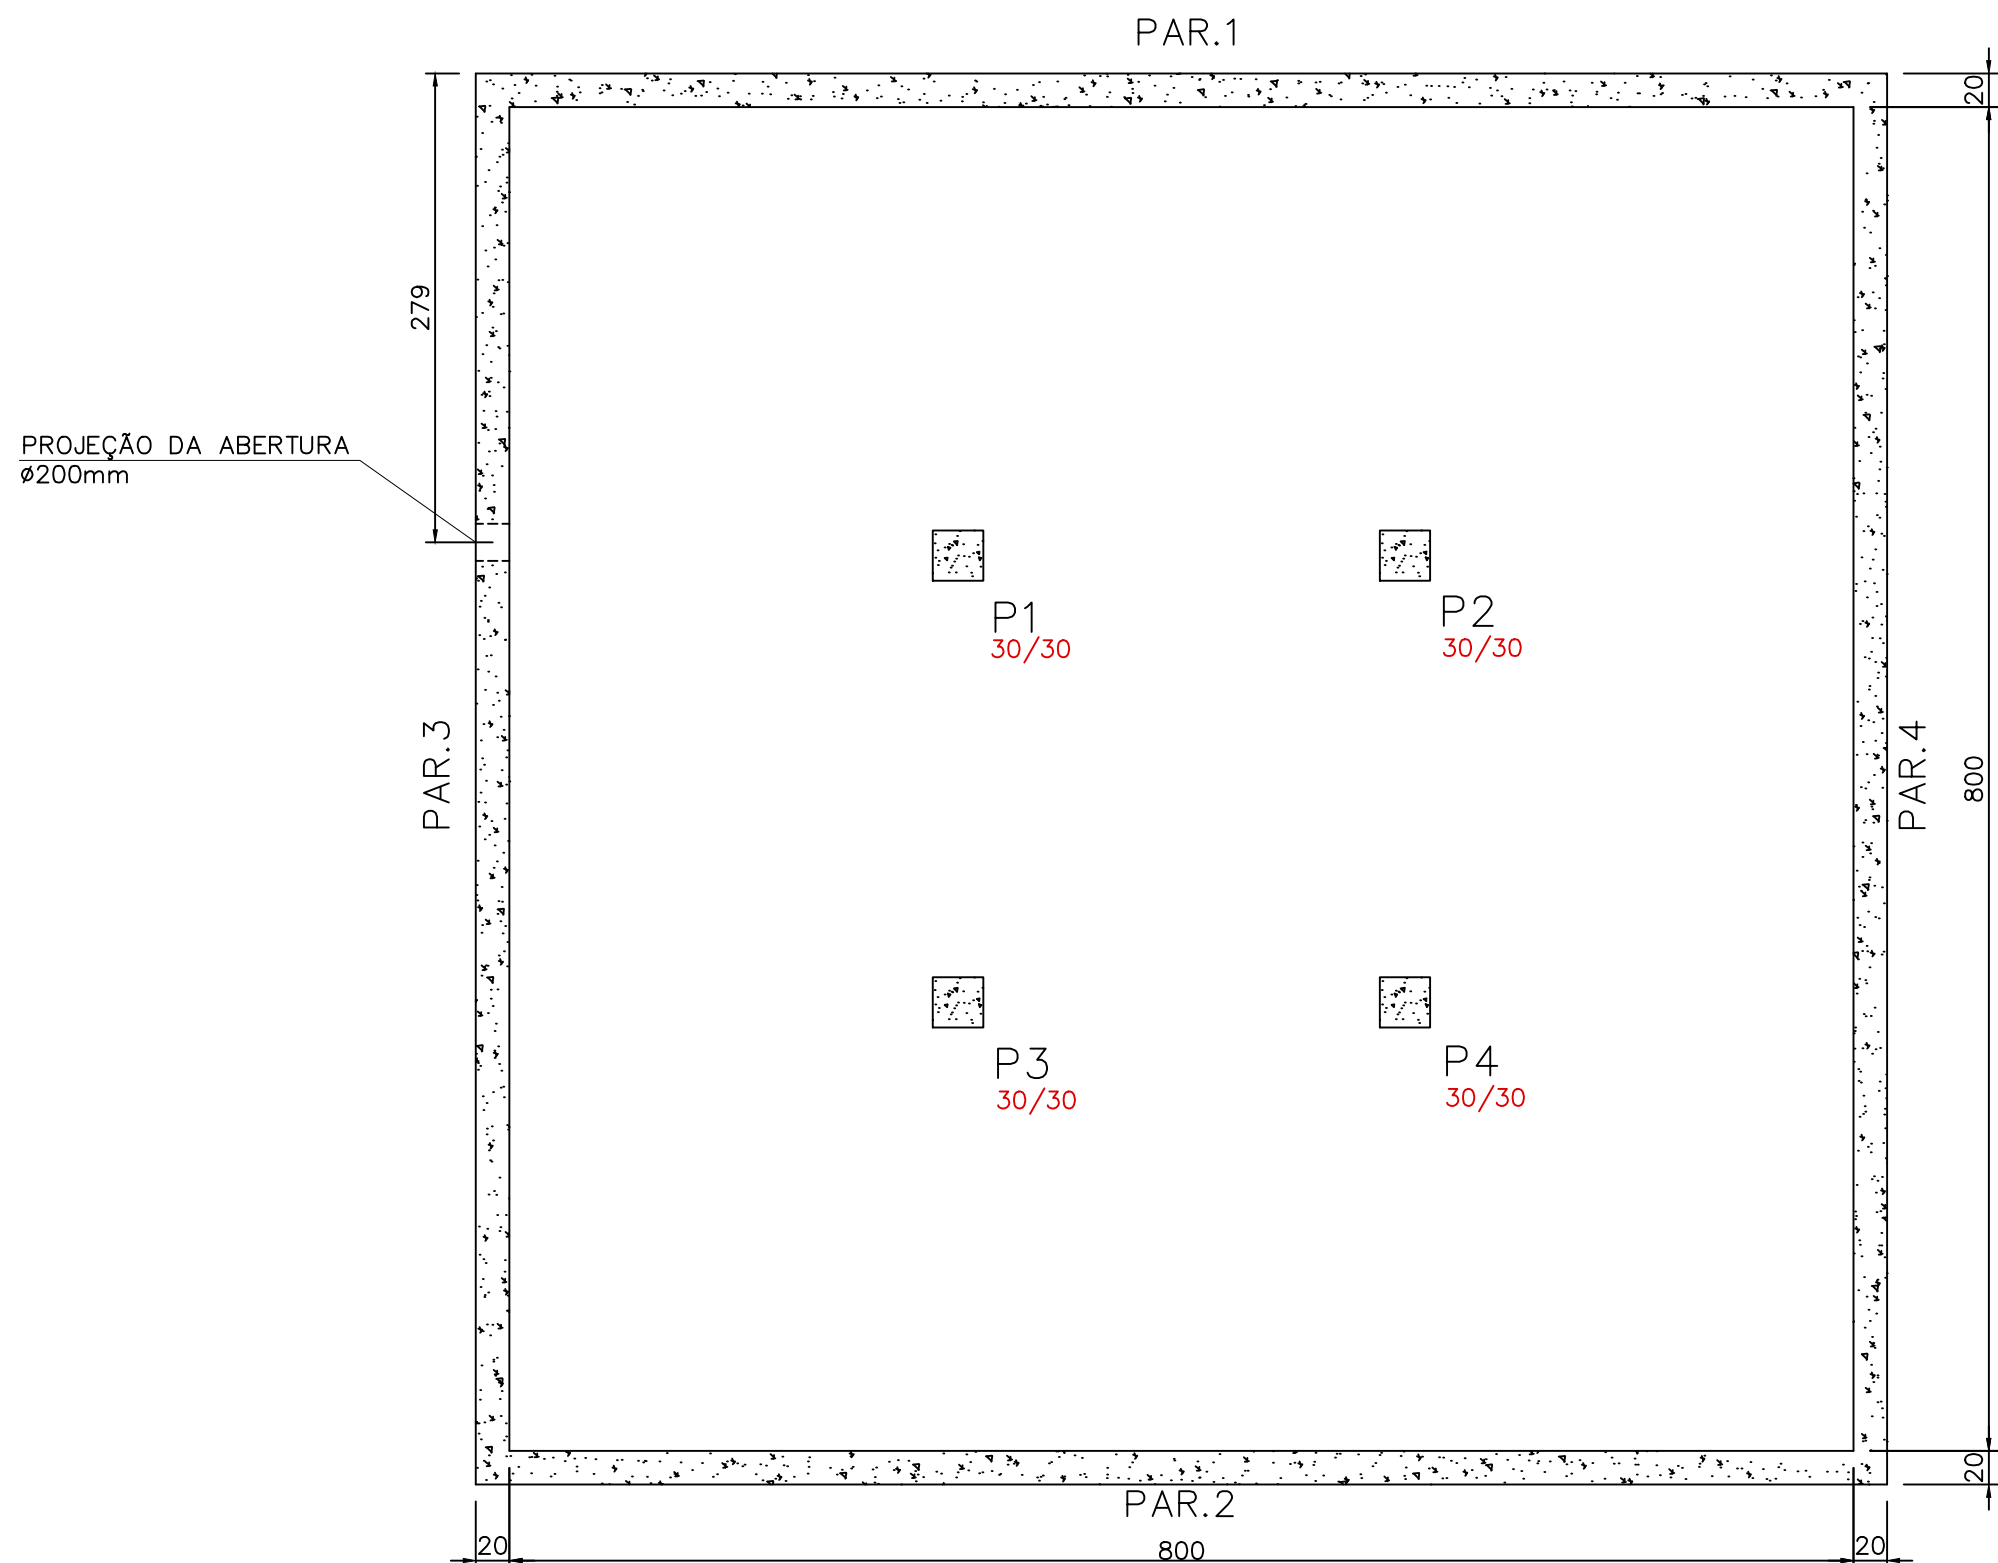

CORTE B-B
ESC. 1:50

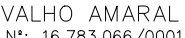NOTAS		LEGENDA		MAPA-CHAVE		ATUALIZAÇÃO		<div>CONTRATADA:  CARVALHO AMARAL ENGENHARIA CNPJ Nº: 16.783.066/0001-35 Avenida Mestre Trindade, nº 726, 1º andar Centro, Montes Claros/MG. CEP: 35401-074</div> <div>CONTRATO Nº 116/2018 RESP. TEC. GABRIEL VINÍCIUS MARTINS REG. CREA: MG 230779/LP</div> <div>CONTRATANTE:  PREFEITURA MUNICIPAL DE CAPITÃO ENÉAS/MG CNPJ Nº: 18.017.426/0001-13 Rua Alencastro Guimarães, s/nº Centro, Capitão Enéas/MG. CEP: 35445-000</div> <div>MUNICÍPIO/ÁREA: CAPITÃO ENÉAS/MG RESPONSÁVEL CONTRATANTE: PREFEITURA DE CAPITÃO ENÉAS</div> <div>TÍTULO: SISTEMA DE ABASTECIMENTO DE ÁGUA PROJETO ARQUITETÔNICO</div> <div>ENDEREÇO DA OBRA: COMUNIDADE RURAL SANTANA DA SERRA CAPITÃO ENÉAS- MG.</div> <div>DATA: 12/04/2019 ESCALA: INDICADA PRANCHA: 01/02</div> <div>ARQUIVO: DE-2019.762-MG.CPE-ABS-ARQ.001=0</div>	
1 - MEDIDAS EM CENTÍMETROS.									