




MODELO I - 1210,00 m2
LAYOUT DA INSTALAÇÃO ELETRICA

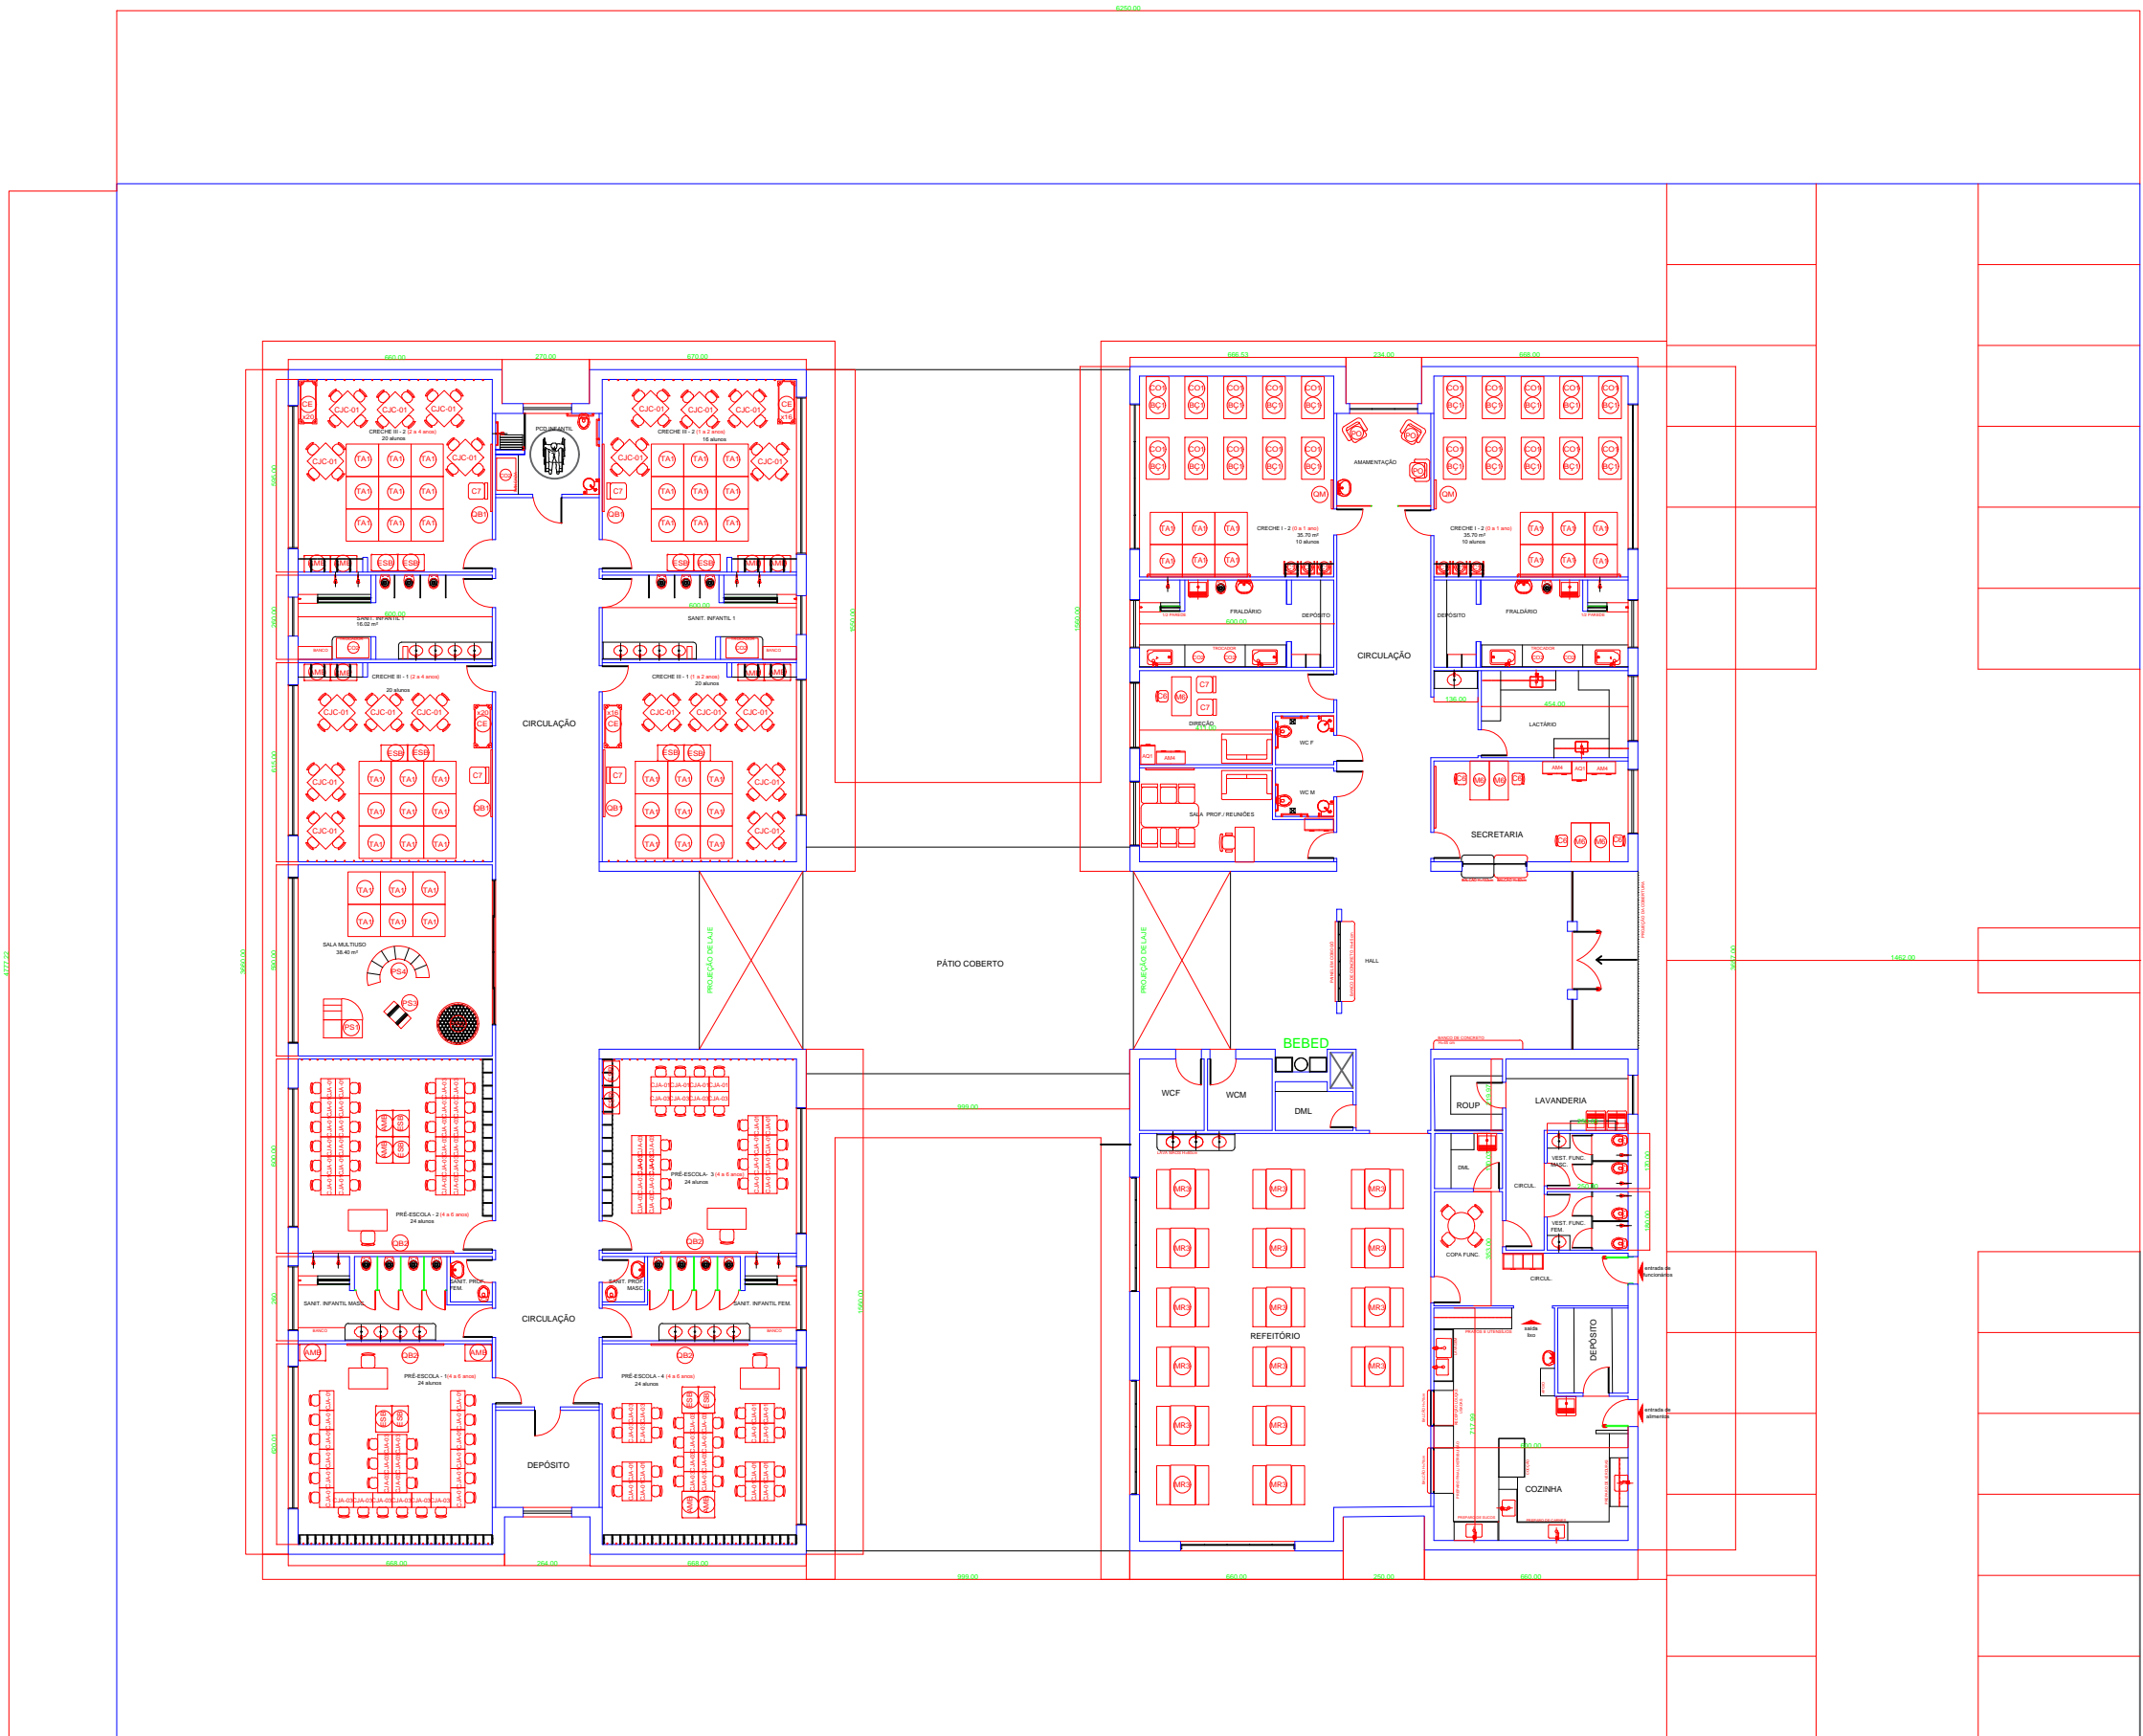

MODELO I - 1210,00 m2
LAYOUT ESCOLA ENSINO INFANTIL

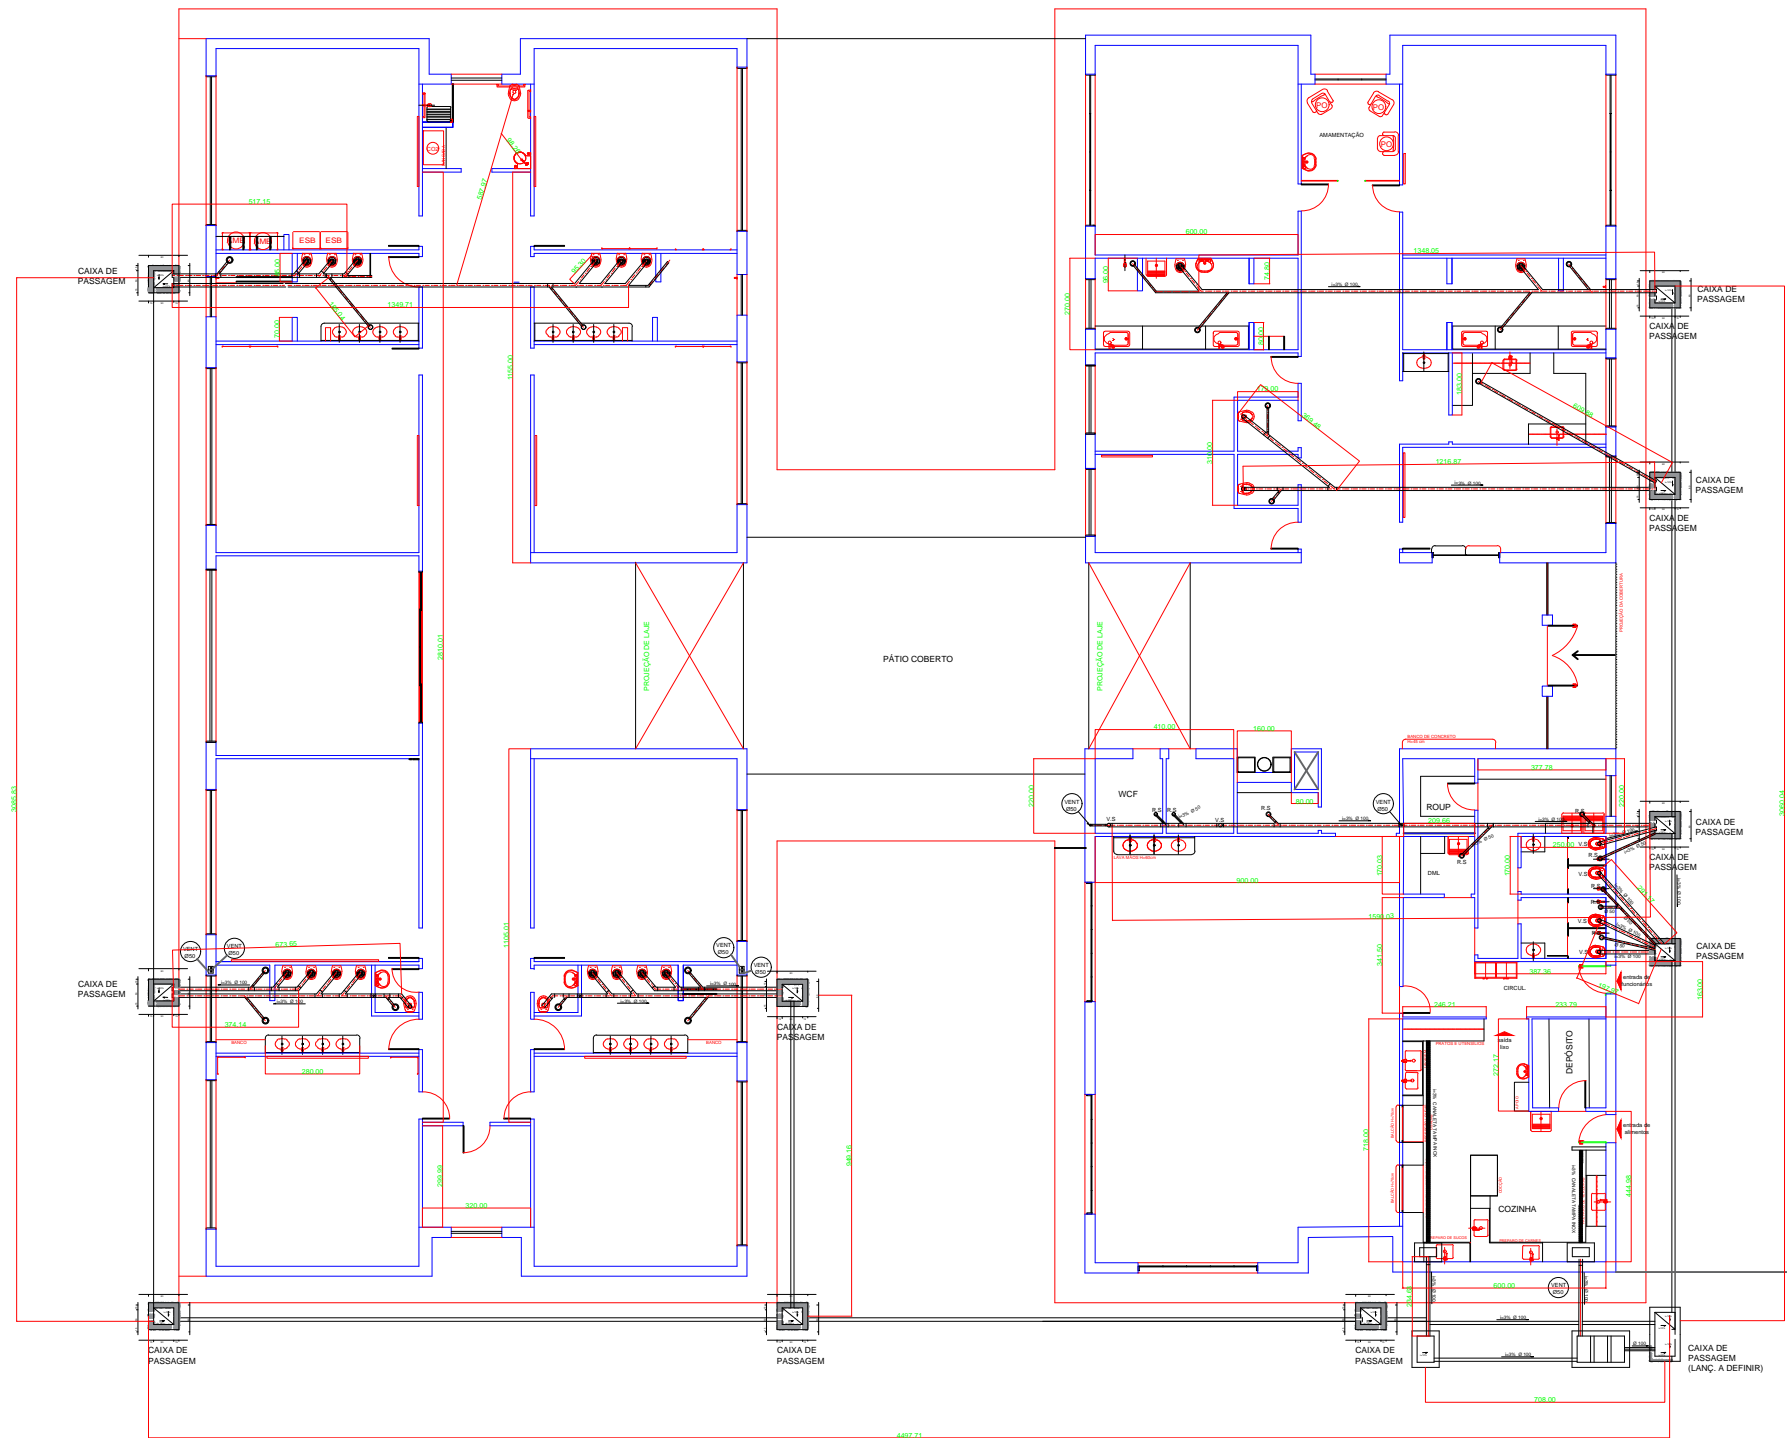

MODELO I - 1210,00 m2
HIDRO-SANITARIO

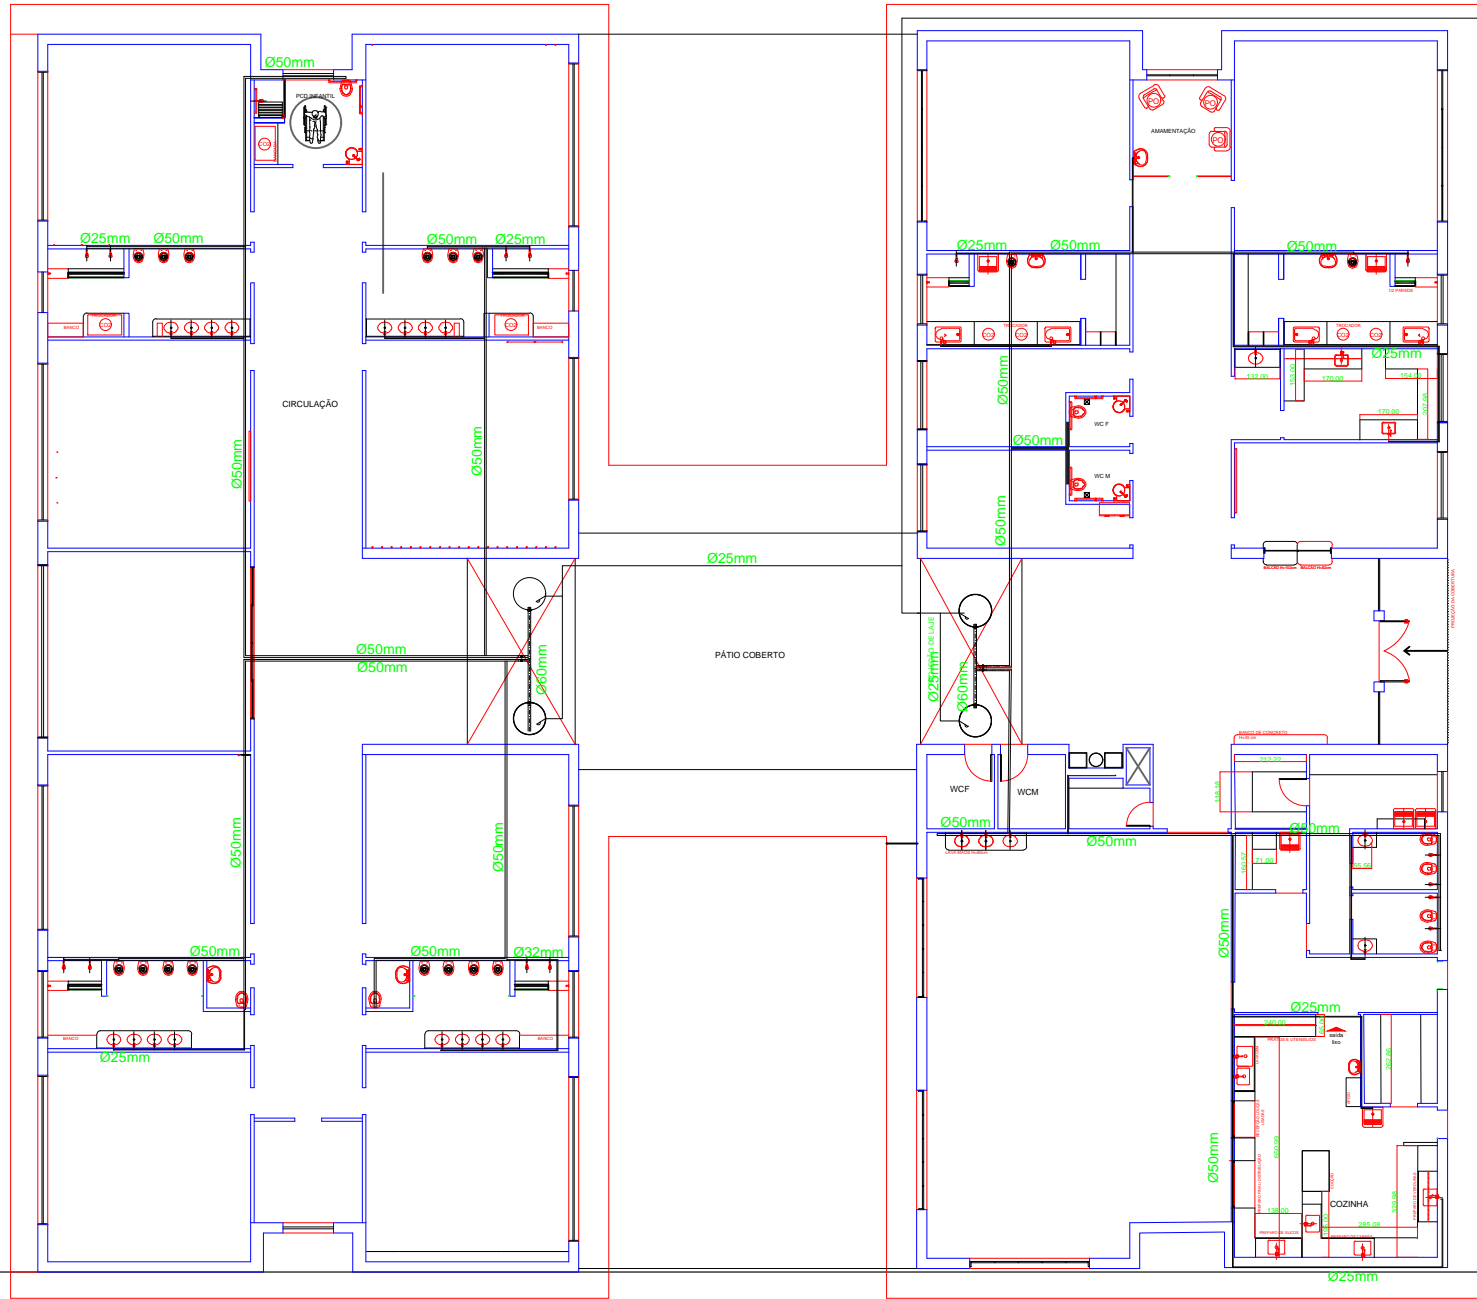

MODELO I - 1210,00 m2
HIDRO-SANITARIO

PREFEITURA MUNICIPAL DE CAPITÃO ENEAS	
ESCOLA ENSINO FUNDAMENTAL BAIRRO B. MORADA DO SOL E MORADA DO SOL	
CONTÉM. PROJETOS BÁSICOS DE ARQUITETURA, ELÉTRICO E HIDRO-SANITARIO	
PROP. _____	
AUTOR. _____	
AREA. 1.210,00 M2 X (2)	REVISÃO.
TERRENO. 3.000,00 M2 X (2)	DESENHO.
DATA. 01/11/2023	