




MODELO I - 1210,00 m2
LAYOUT DA INSTALAÇÃO ELETRICA

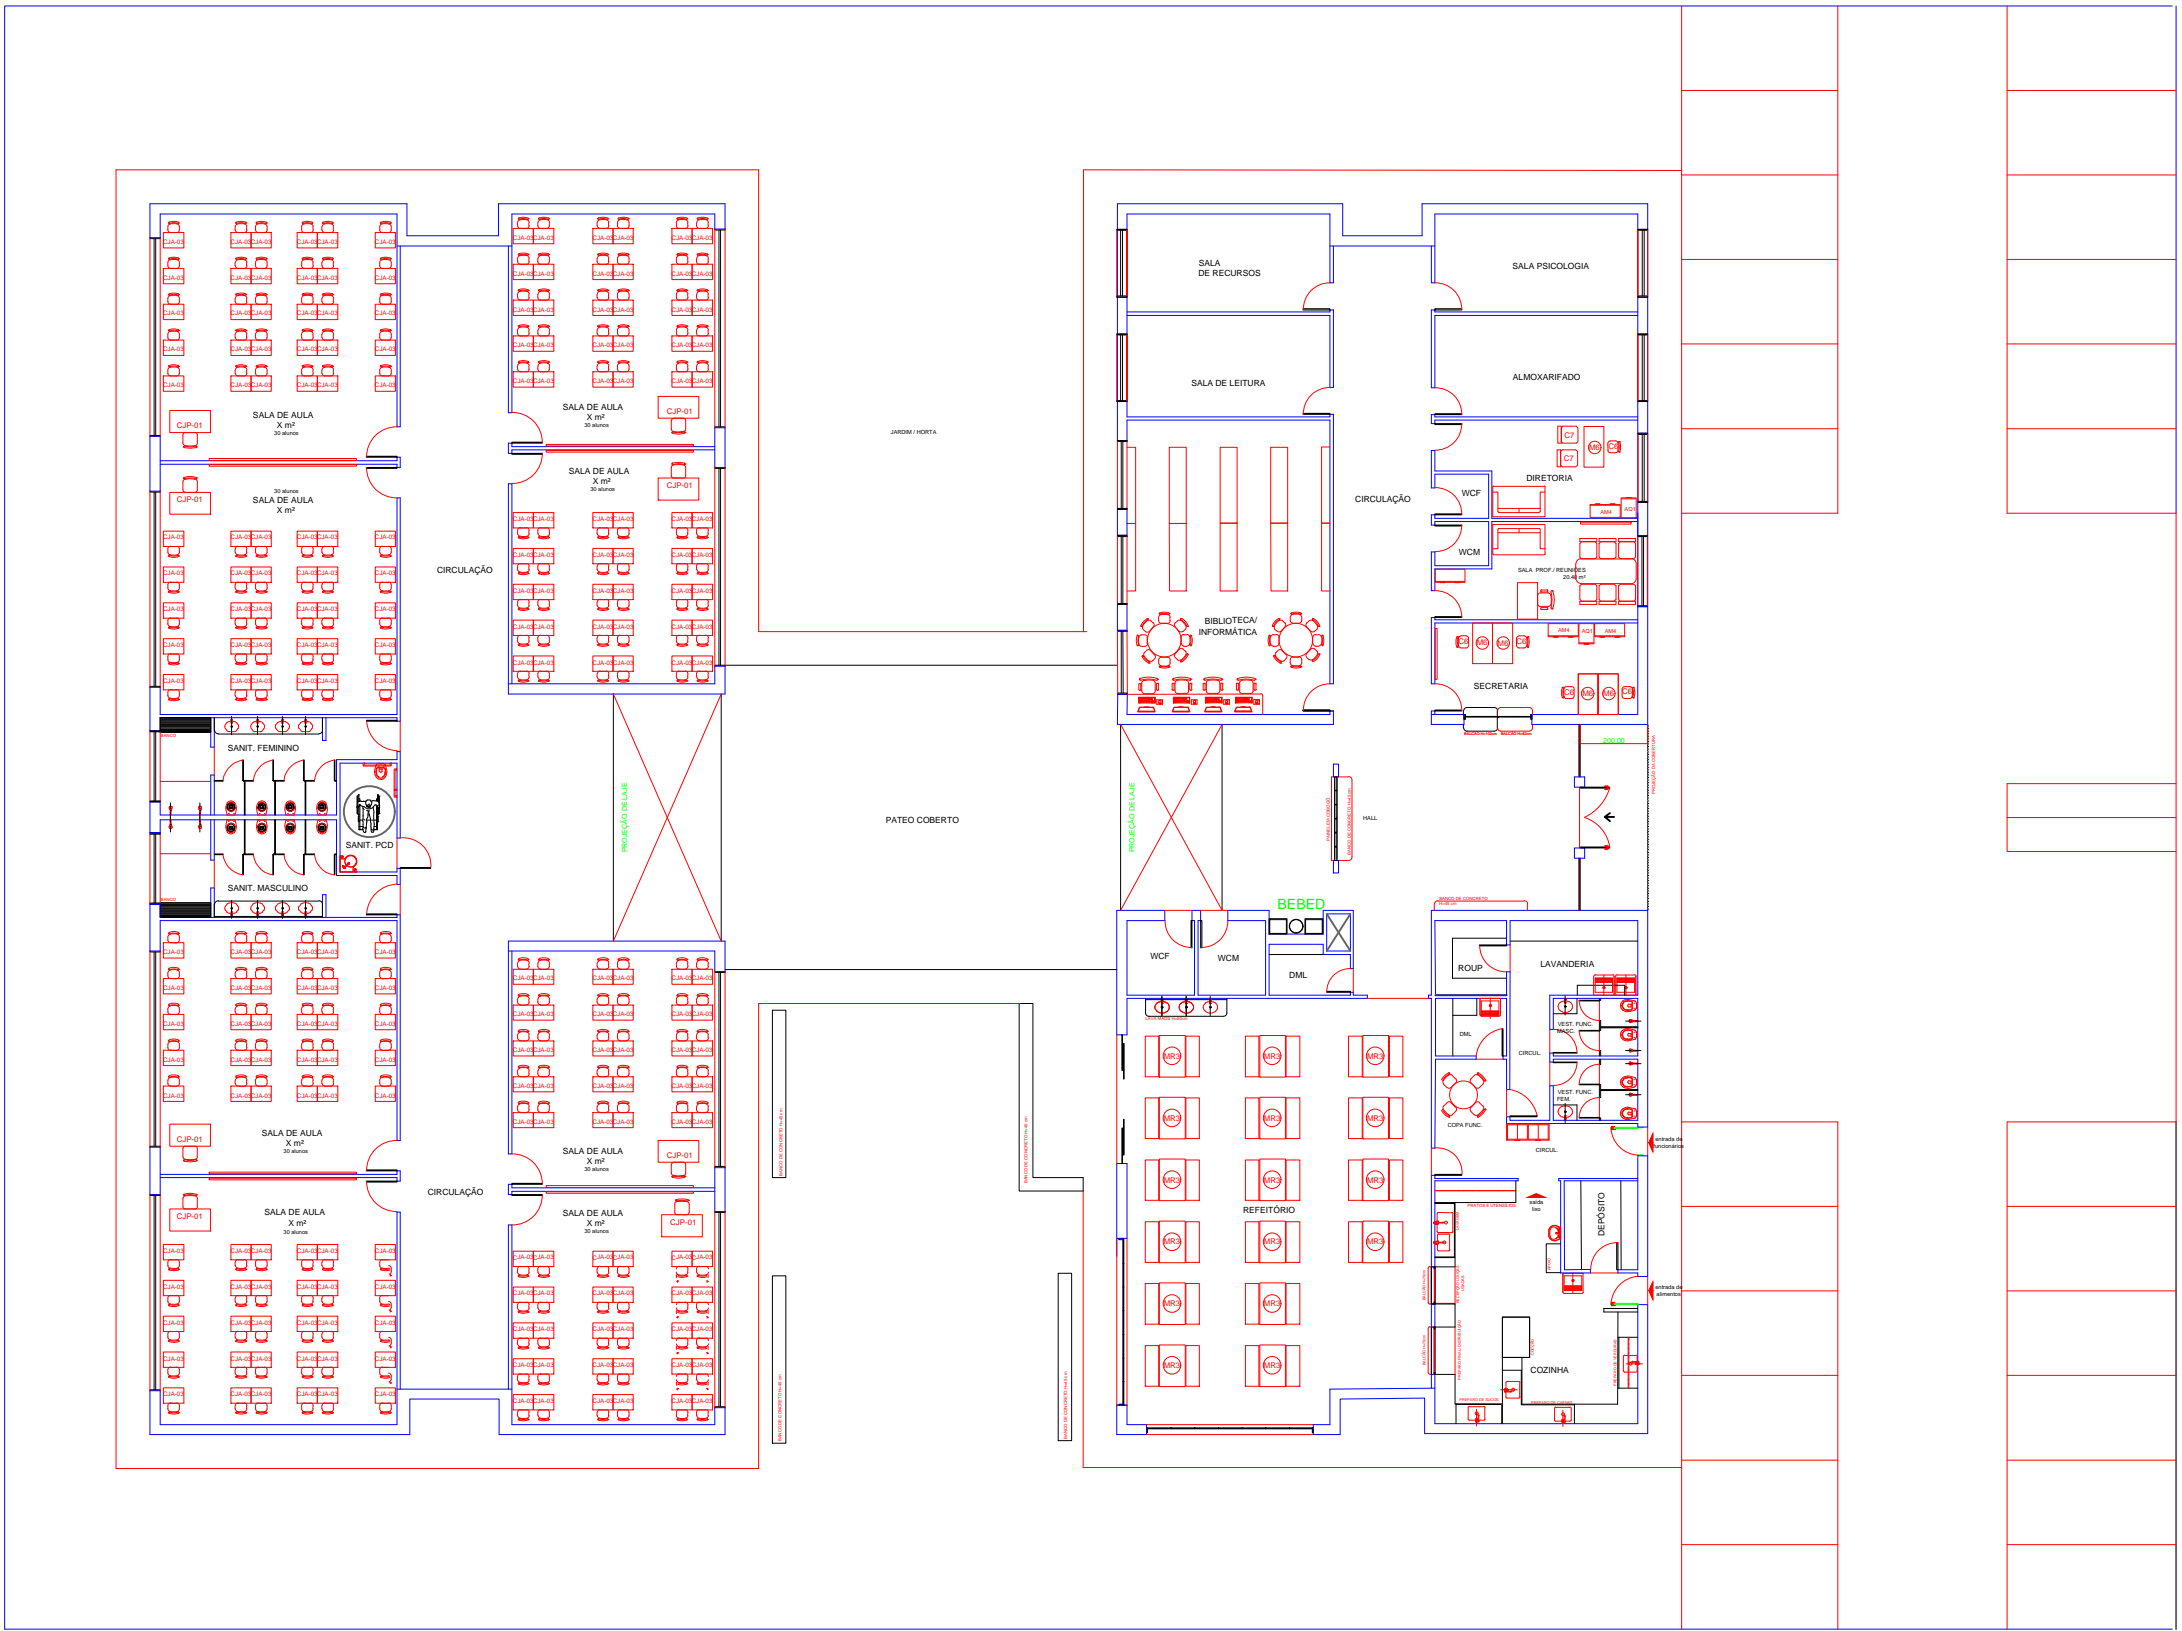

MODELO I - 1210,00 m2
LAYOUT ESCOLA ENSINO FUNDAMENTAL

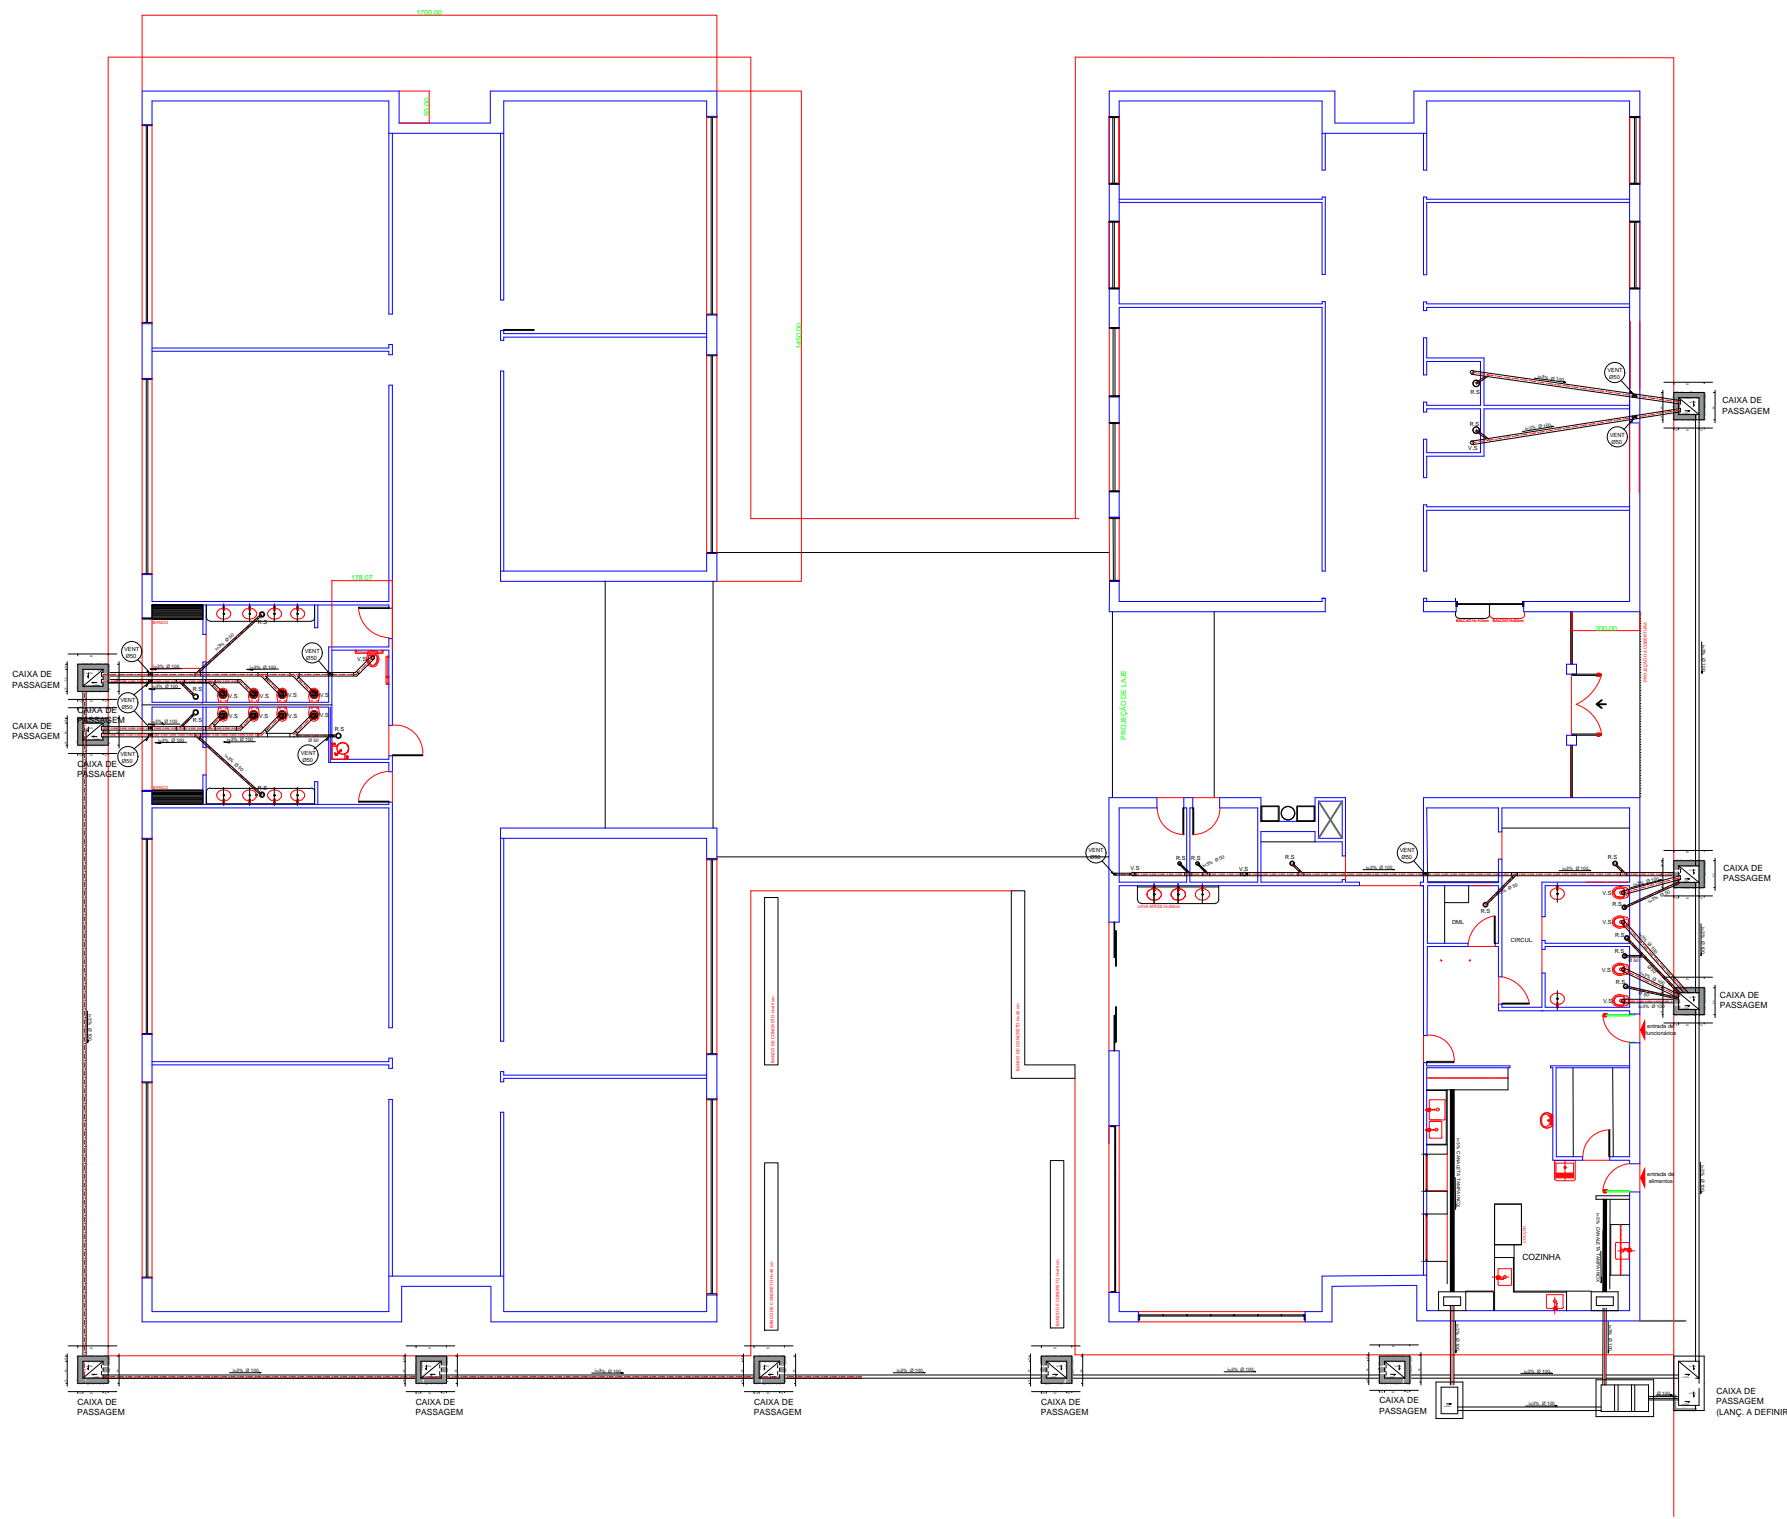

MODELO I - 1210,00 m2
HIDRO-SANITARIO

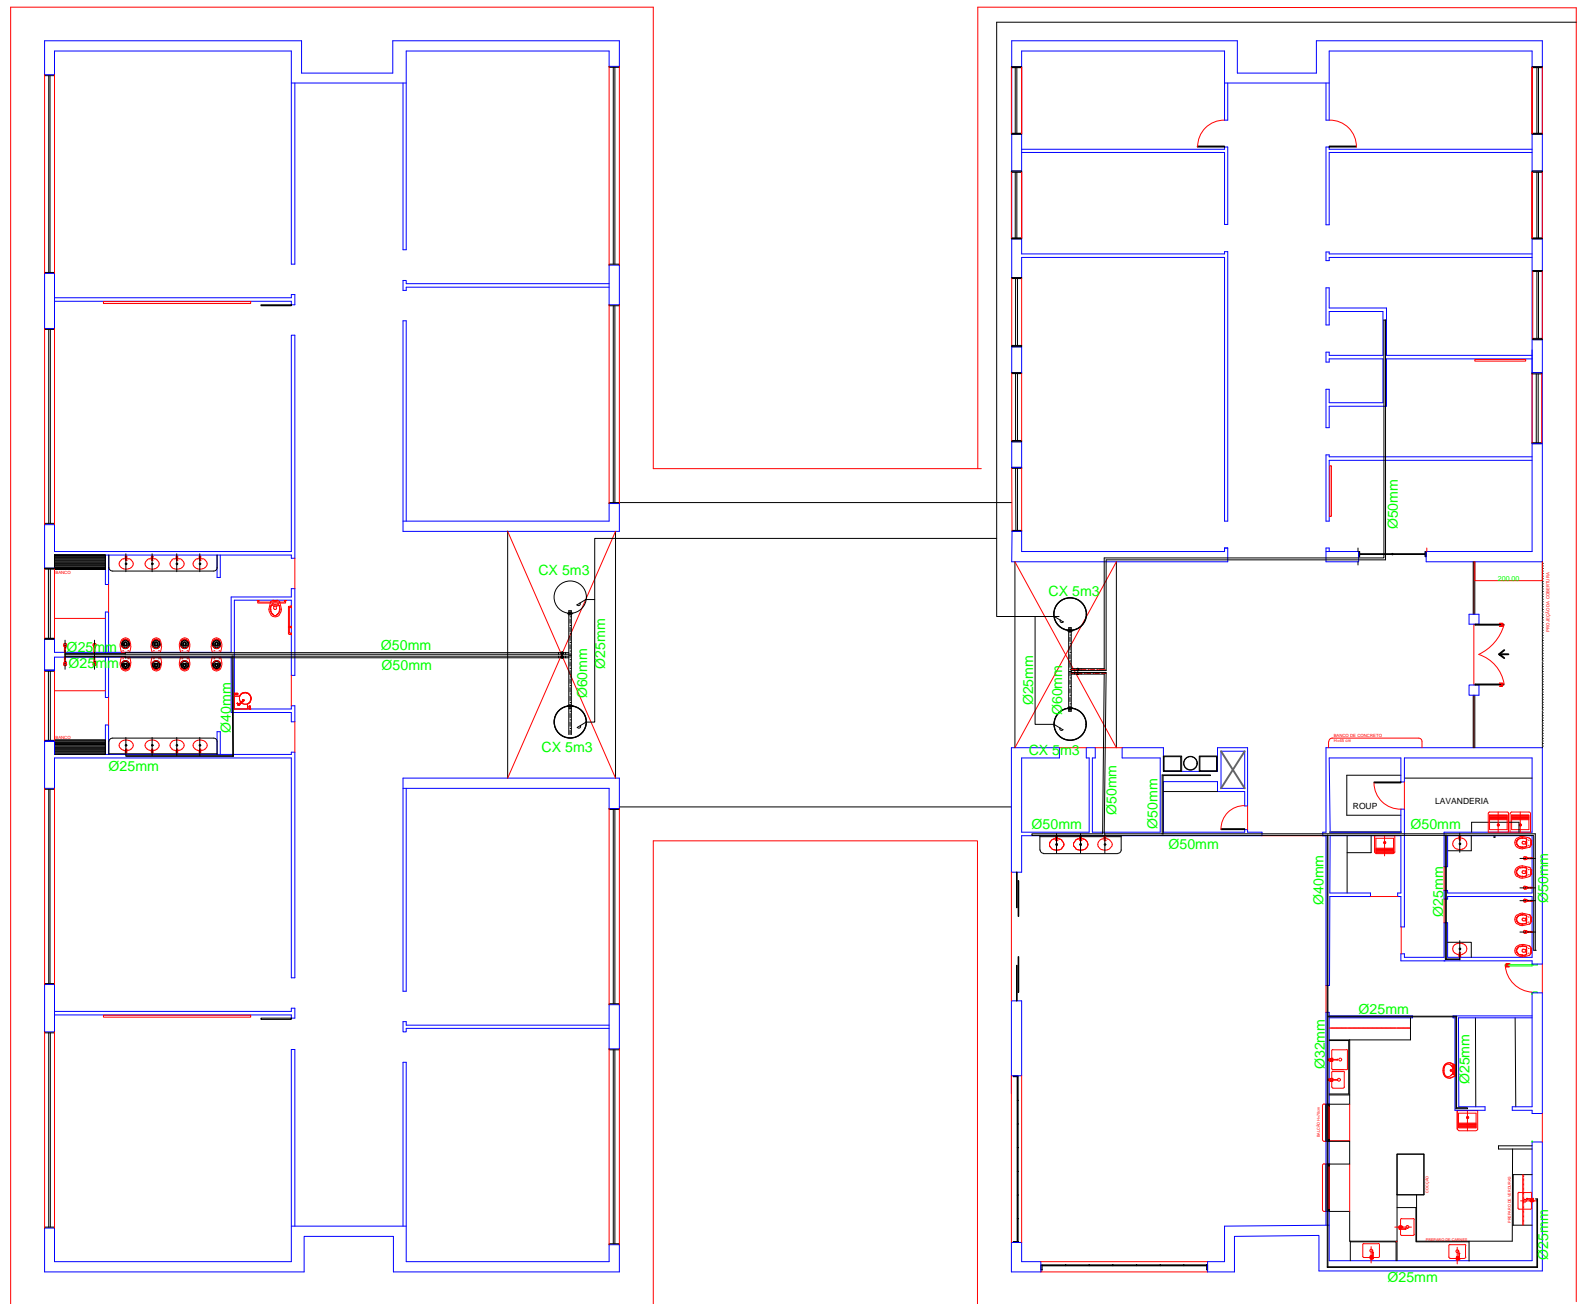

MODELO I - 1210,00 m2
HIDRO-SANITARIO

PREFEITURA MUNICIPAL DE CAPITÃO ENEAS	
ESCOLA ENSINO FUNDAMENTAL BAIRRO SAPÉ	
CONTÉM. PROJETOS BÁSICOS DE ARQUITETURA, ELÉTRICO E HIDRO-SANITARIO	
PROP.	
AUTOR.	
AREA. 1.210,00 M2	REVISÃO.
TERRENO. 3.000,00 M2	DESENHO.
DATA. 01/11/2023	