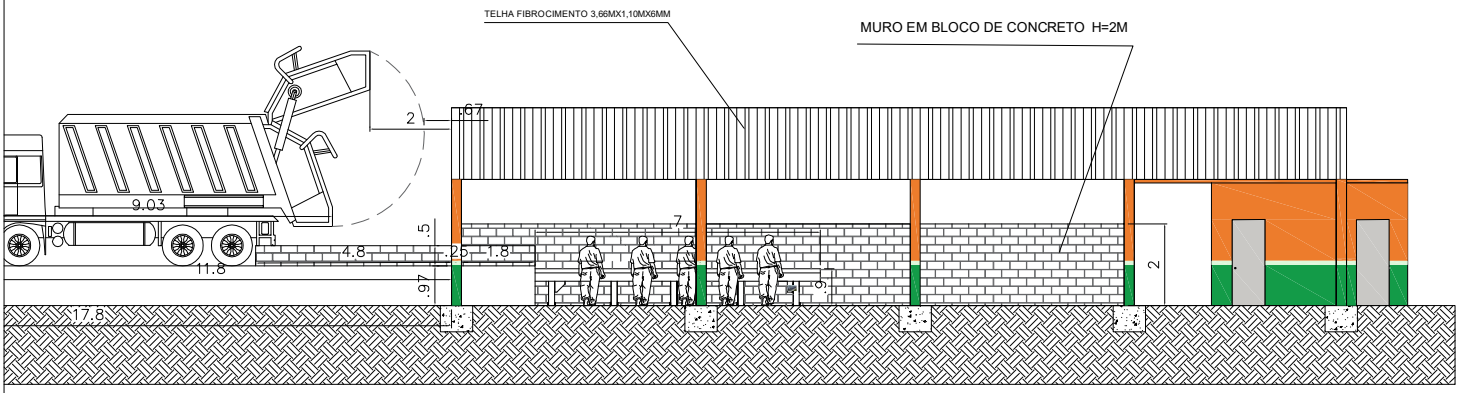

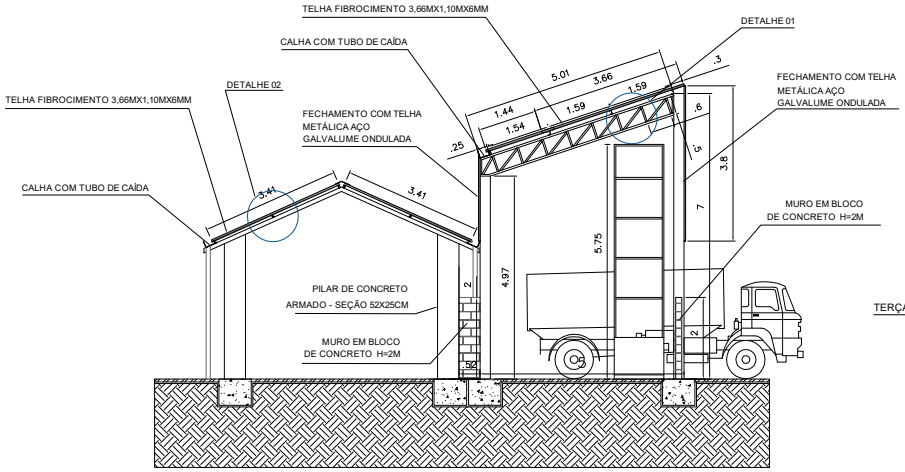

Corte AA'
ESC. 1/90

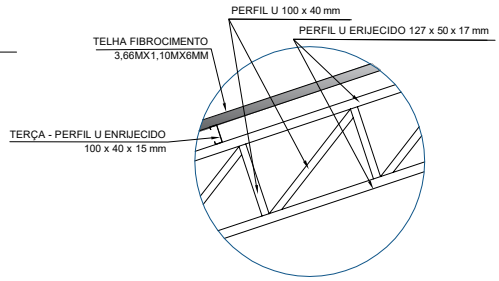

Detalhe 01
ESC. 1/20

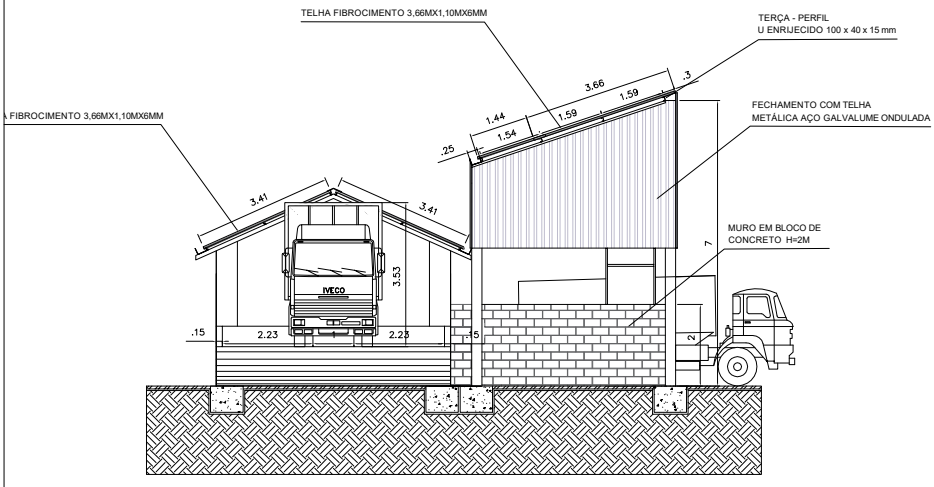

Vista Frontal
ESC. 1/90

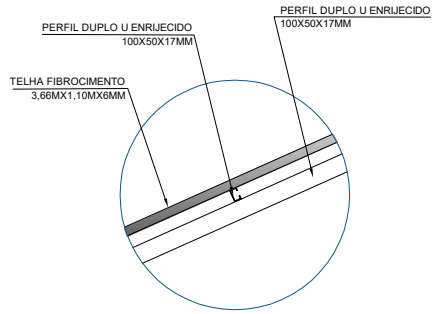

Detalhe 02
ESC. 1/20

CONTRATANTE: PREFEITURA MUNICIPAL DE CAPITÃO ENÉAS/MG CNPJ Nº: 18.017.426/0001-13 Rua Alencastro Guimarães, s/n Centro, Capitão Enéas/MG, CEP: 39472-000	OBRA: PROJETO BÁSICO AMPLIAÇÃO E CONSTRUÇÃO DE GALPÃO NO ATERRO SANITÁRIO NO MUNICÍPIO DE CAPITÃO ENÉAS–MG
R.T.: LUIS FERNANDO GONCALVES TEIXEIRA CAU: nº A111971-0	
MUNICÍPIO/ÁREA: MUNICÍPIO DE CAPITÃO ENÉAS/MG	
ENDEREÇO DA OBRA: ATERRO SANITÁRIO	
DATA: 17/07/2023	ESCALA: 1:90 — PRANCHA: 01/01
DIMENSÕES EM METROS	