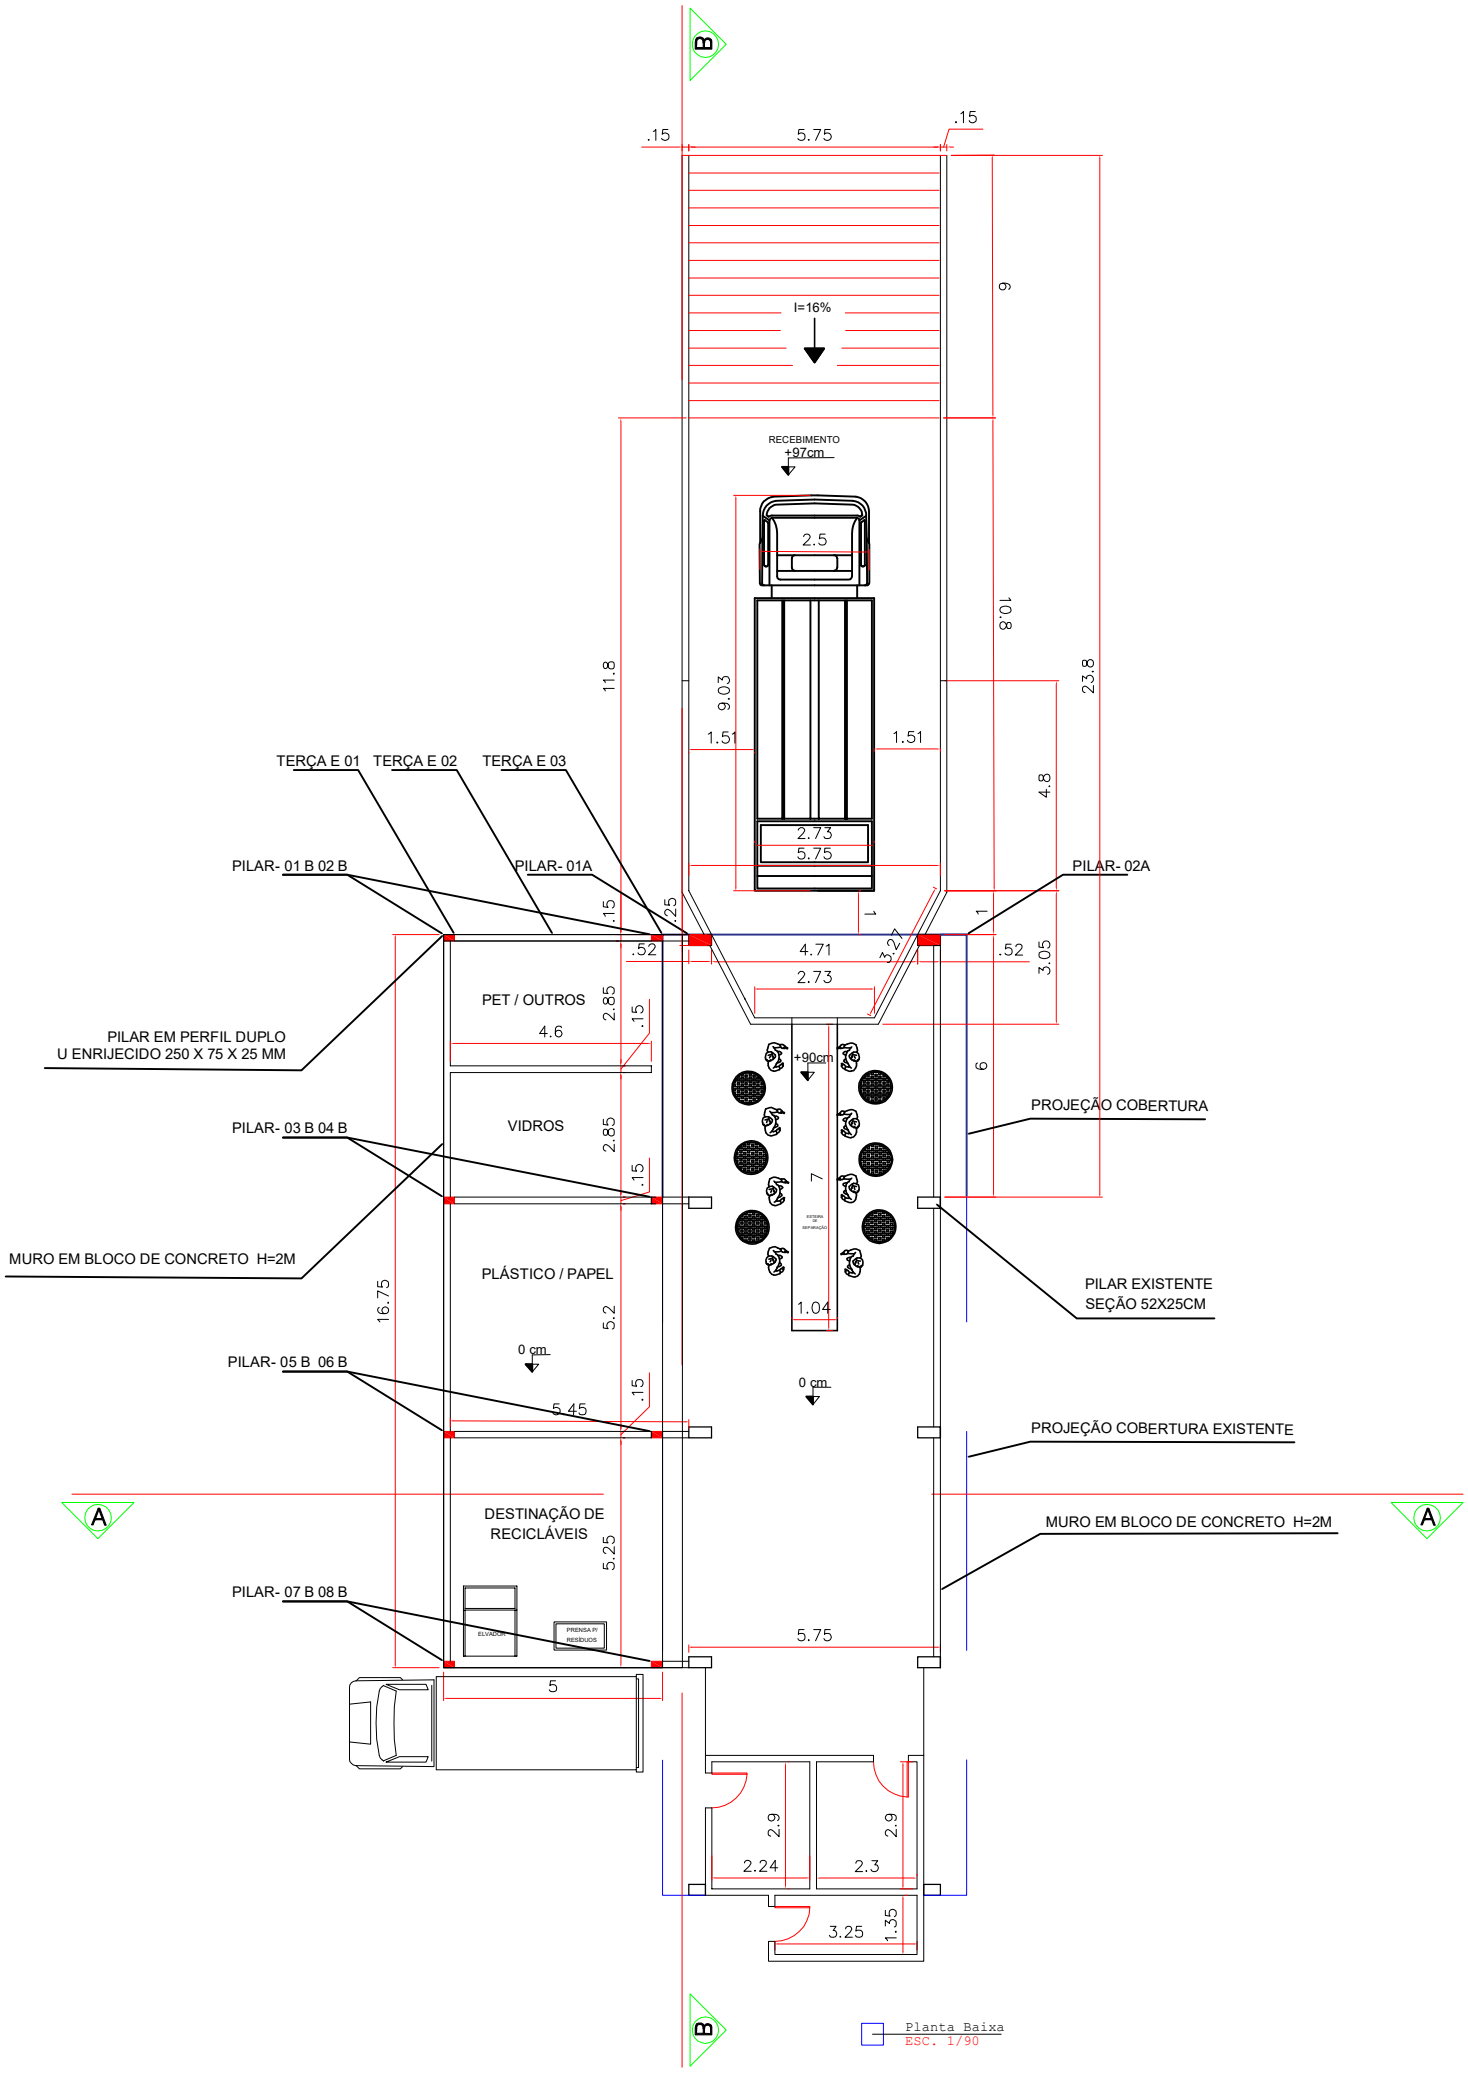
B
.15
5.75
.15
I=16%
9
RECEBIMENTO
+97cm
2.5
10.8
23.8
11.8
9.03
1.51
1.51
4.8
2.73
5.75
TERÇA E 01
TERÇA E 02
TERÇA E 03
PILAR- 01 B 02 B
PILAR- 01A
PILAR- 02A
.15
.25
1
1
.52
4.71
3.27
.52
3.05
2.73
PET / OUTROS
2.85
.15
4.6
PILAR EM PERFIL DUPLO
U ENRIJECIDO 250 X 75 X 25 MM
+90cm
6
PROJEÇÃO COBERTURA
PILAR- 03 B 04 B
VIDROS
2.85
.15
7
MURO EM BLOCO DE CONCRETO H=2M
PILAR EXISTENTE
SEÇÃO 52X25CM
16.75
PLÁSTICO / PAPEL
5.2
1.04
0 cm
0 cm
PILAR- 05 B 06 B
5.45
.15
PROJEÇÃO COBERTURA EXISTENTE
A
A
DESTINAÇÃO DE
RECICLÁVEIS
5.25
MURO EM BLOCO DE CONCRETO H=2M
PILAR- 07 B 08 B
ELEVADOR
PRENSA P/
RESÍDUOS
5.75
5
2.9
2.9
2.24
2.3
3.25
1.35
B
Planta Baixa
ESC. 1/90