

RELAÇÃO DO AÇO - VIGAS NÍVEL 1 TETO					
AÇO	N	DIAM (mm)	QUANT	C.UNIT (cm)	C.TOTAL (cm)
CA60	1	5.0	308	65	20020
CA50	2	5.0	59	75	4425
	3	6.3	4	569	2276
	4	6.3	4	344	1376
	5	6.3	1	198	198
	6	6.3	1	378	378
	7	6.3	2	944	1888
	8	8.0	4	590	2360
	9	8.0	1	222	222
	10	8.0	2	323	646
	11	8.0	4	273	1092
	12	8.0	2	304	608
	13	8.0	2	305	610
	14	8.0	2	318	636
	15	8.0	1	469	469
	16	8.0	2	978	1956
	17	8.0	1	221	221
	18	8.0	4	943	3772
	19	8.0	2	998	1996
	20	8.0	2	986	1972

RESUMO DO AÇO			
AÇO	DIAM (mm)	C.TOTAL (m)	PESO + 0% (kg)
CA50	6.3	61.2	15
CA60	8.0	165.6	65.3
CA60	5.0	244.5	37.7
PESO TOTAL (kg)			
CA50	80.3		
CA60	37.7		

Volume de concreto (C-20) = 1.78 m³
Área de forma = 32.67 m²

ATENÇÃO:
Prever armaduras de esperas e respectivos pilares de amarração das paredes laterais junto ao telhado (oito), conforme método construtivo empregado.

Prever eventuais estruturas adicionais de pilares e viga para o telhado, conforme método construtivo empregado.

Armação positiva das lajes do pavimento Nivel 1 Teto
escala 1:50


Planta de vigotas pré-moldadas
escala 1:50

RELAÇÃO DO AÇO - PILARES NÍVEL 1 TETO

AÇO	N	DIAM (mm)	QUANT	C.UNIT (cm)	C.TOTAL (cm)
CA60	1	5.0	299	71	21229
CA50	2	10.0	52	267	13884

RESUMO DO AÇO			
AÇO	DIAM (mm)	C.TOTAL (m)	PESO + 0% (kg)
CA50	10.0	138.8	85.6
CA60	5.0	212.3	32.7
PESO TOTAL (kg)			
CA50	85.6		
CA60	32.7		

Volume de concreto (C-20) = 1.28 m³
Área de forma = 28.08 m²

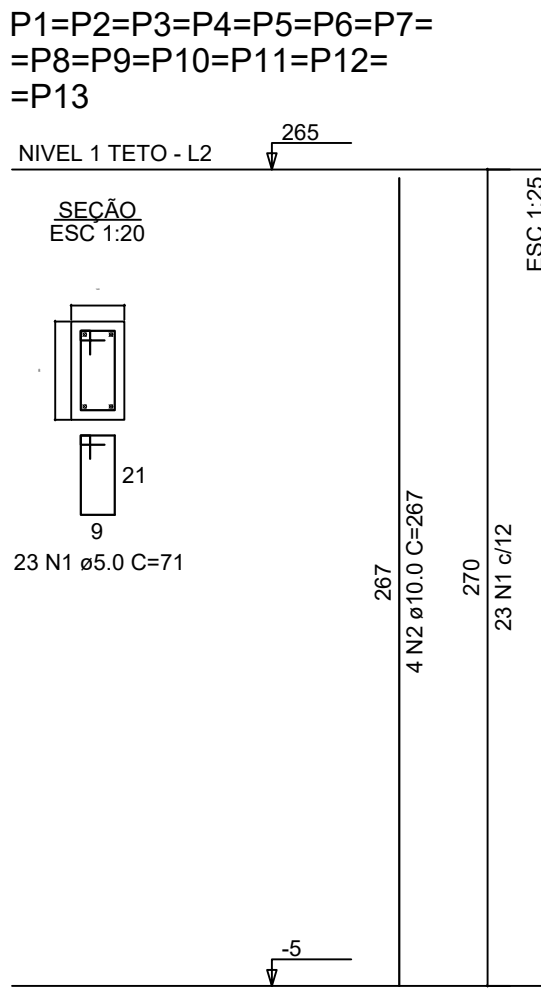

PREFEITURA MUNICIPAL DE
CAPITÃO ENÉAS/MG

PROPRIETÁRIO: PREFEITURA MUNICIPAL DE CAPITÃO ENÉAS

CNPJ: 18.017.426/0001-13

ENDEREÇO DA OBRA: RUA PROJETADA 2 - MORADA DO SOL®

MUNICÍPIO - UF: CAPITÃO ENÉAS-MG

ADRIANA DE SOUZA PIMENTEL 231.995/D REINALDO LANDULFO TEIXEIRA
RESP. TÉCNICO CREA/MG PROPRIETÁRIO - RESPONSÁVEL

CREA: OUTROS:

PROJETO FNHIS SUB 50 - CAPITÃO ENÉAS

PROJETO ESTRUTURAL

COORDENAÇÃO SEINFRA - Secretaria de Obras e Infraestrutura

CONTEUDO PLANTA DE ARMADURAS - NÍVEL 1 TETO
DETALHAMENTO DE PILARES
DETALHAMENTO VIGAS -NÍVEL 1 TETO

SDS - Secretaria Desenvolvimento Social

REVISÃO R-00

ESCALA INDICADA

PRANCHA 03/03

FORMATO A1

DIMENSÃO DA FOLHA (841X594)

DATA EMISSÃO 25/07/2025

ATENÇÃO:
Exemplo de projeto estrutural para edificações do Novo PAC FHNIS Sub50 - Portaria 1416 / 2023.
Uso facultado, desde que revisado por responsável técnico, com a devida emissão de ART/RRT/TRT, e adequado às particularidades de cada obra.