
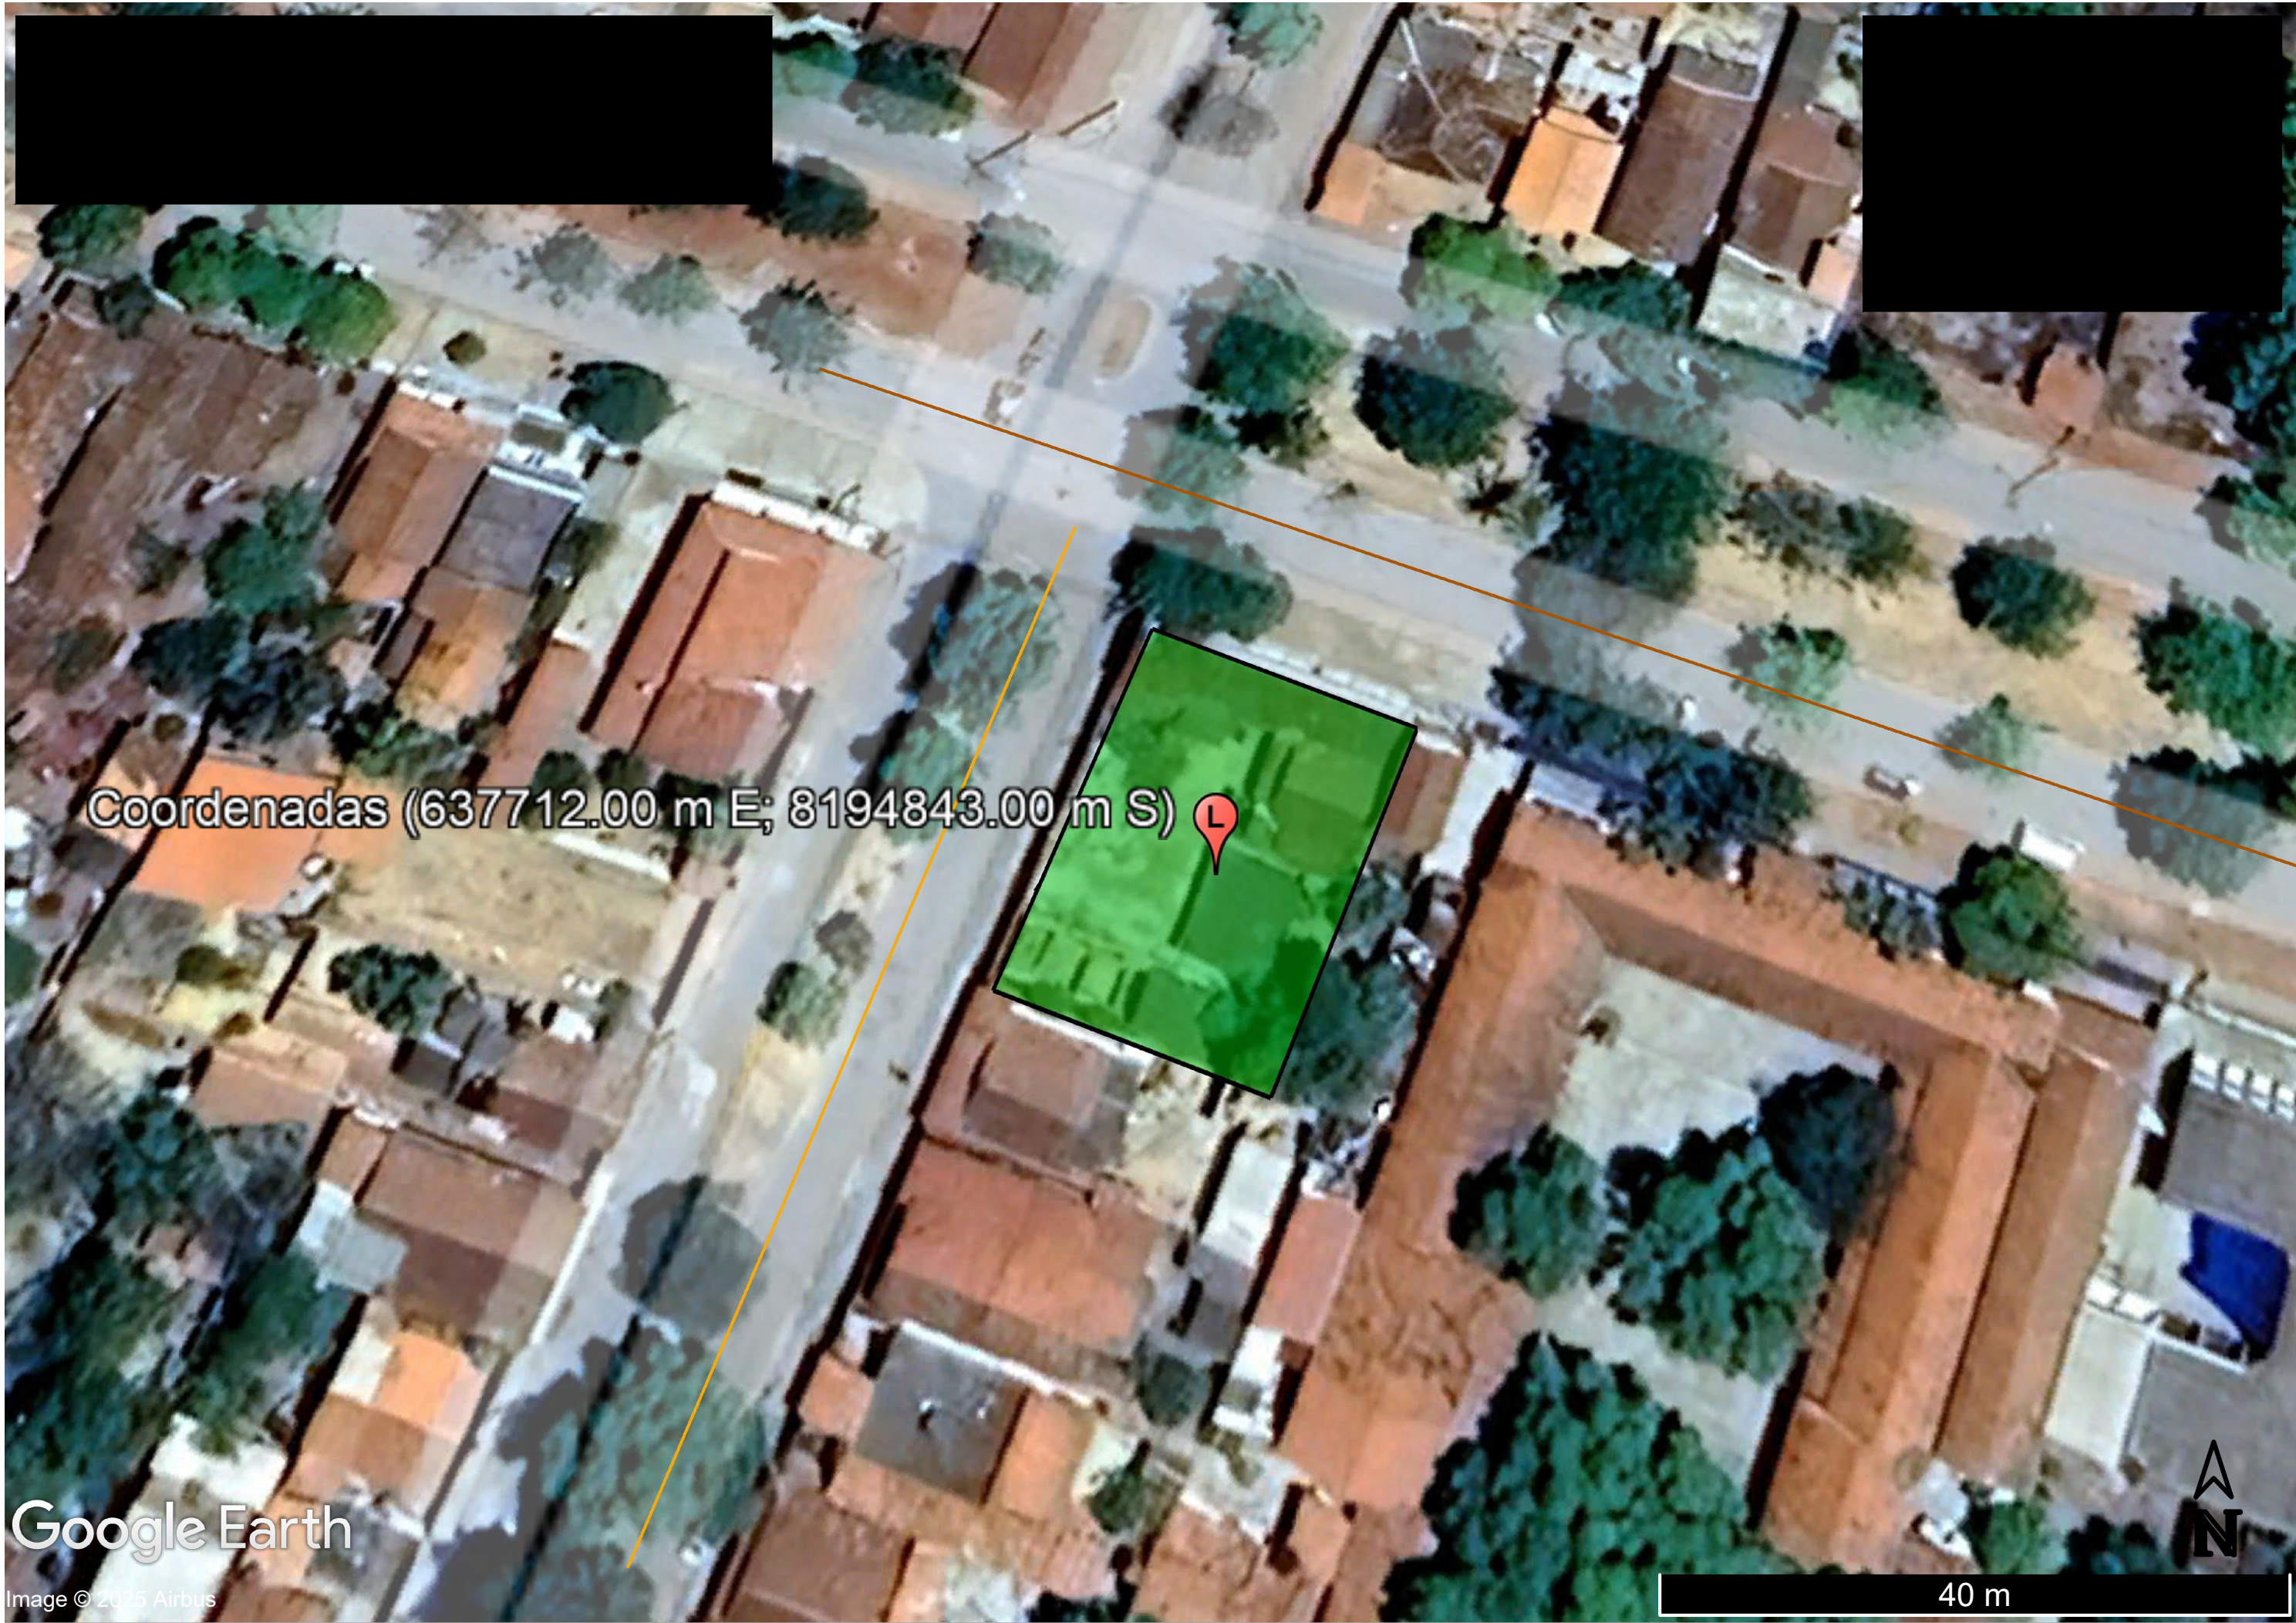


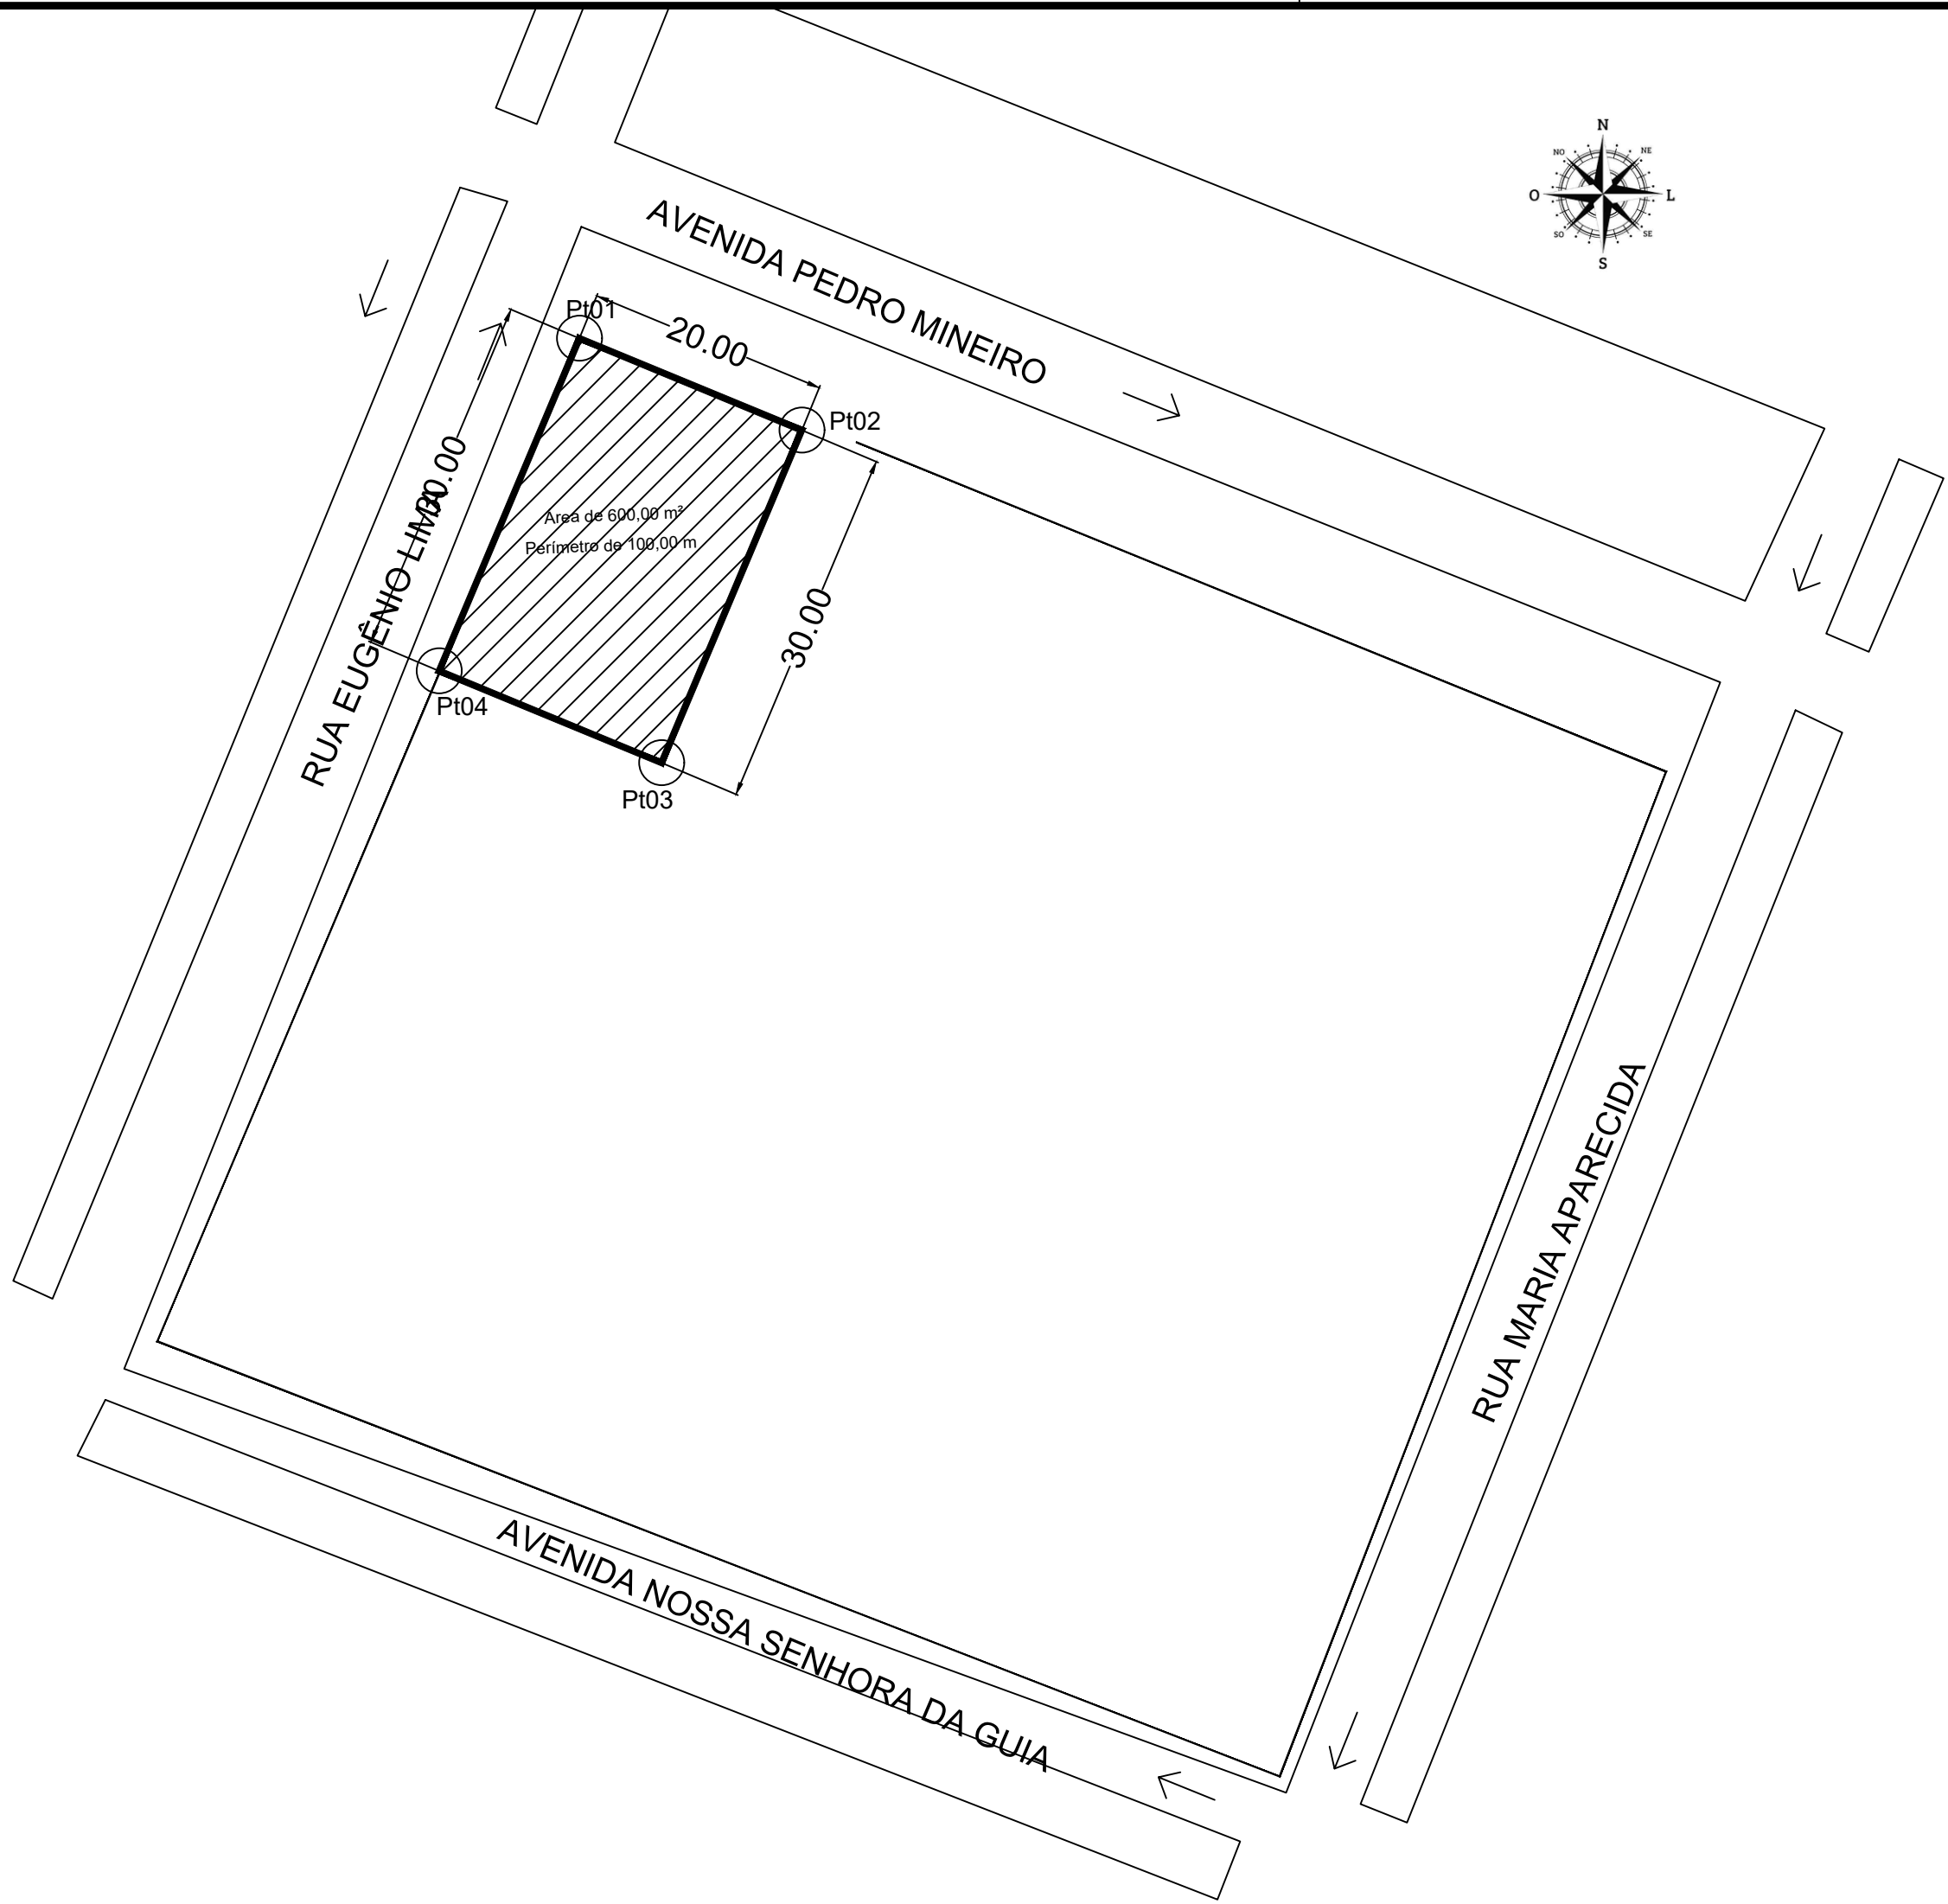

MEMORIAL COORDENADAS		
PONTOS	E	N
P1	637707,3022	8194862,768
P2	637725,7873	8194855,133
P3	637714,1328	8194827,489
P4	637695,6472	8194835,125

CARIMBO PREFEITURA:			
CARIMBO CREA/CAU :		CARIMBO :	
CROQUI DE LOCALIZAÇÃO			
PROPRIEDADE			
DESENHO LUCAS SOARES DA SILVA ENG: 246936/D		PROPRIETÁRIO: PREFEITURA M. DE CAPITÃO ENÉAS CNPJ: 18.017.426.000-113	
ENDEREÇO DA OBRA: AVENIDA PEDRO MINEIRO, 293, CENTRO CAPITÃO ENÉAS-MG			
QUADRA: —	LOTE: —	CONTEÚDO: CROQUI DE LOCALIZAÇÃO, COORDENADAS, ÁREA E PERÍMETRO	PRANCHA: 01/02
MA: 058628.2.0012975-79	ZONEAMENTO: —		
ÁREAS: ÁREA DO TERRENO: 600,00 m² PERÍMETRO: 100,m		ESCALA: INDICADAS	DATA: 18/06/2026
TAXA OCUP.: —		COF.APRV.: —	ÁREA PERMEAVEL: —
N/A			