

MODELO PARA ASSENTAMENTO DE MEIO-FIO

REPRESENTAÇÃO PADRONIZADA PARA RUAS – CAPITÃO ENÉAS



LEGENDA

TERRA

CONCRETO

ASFALTO

MEIO FIO

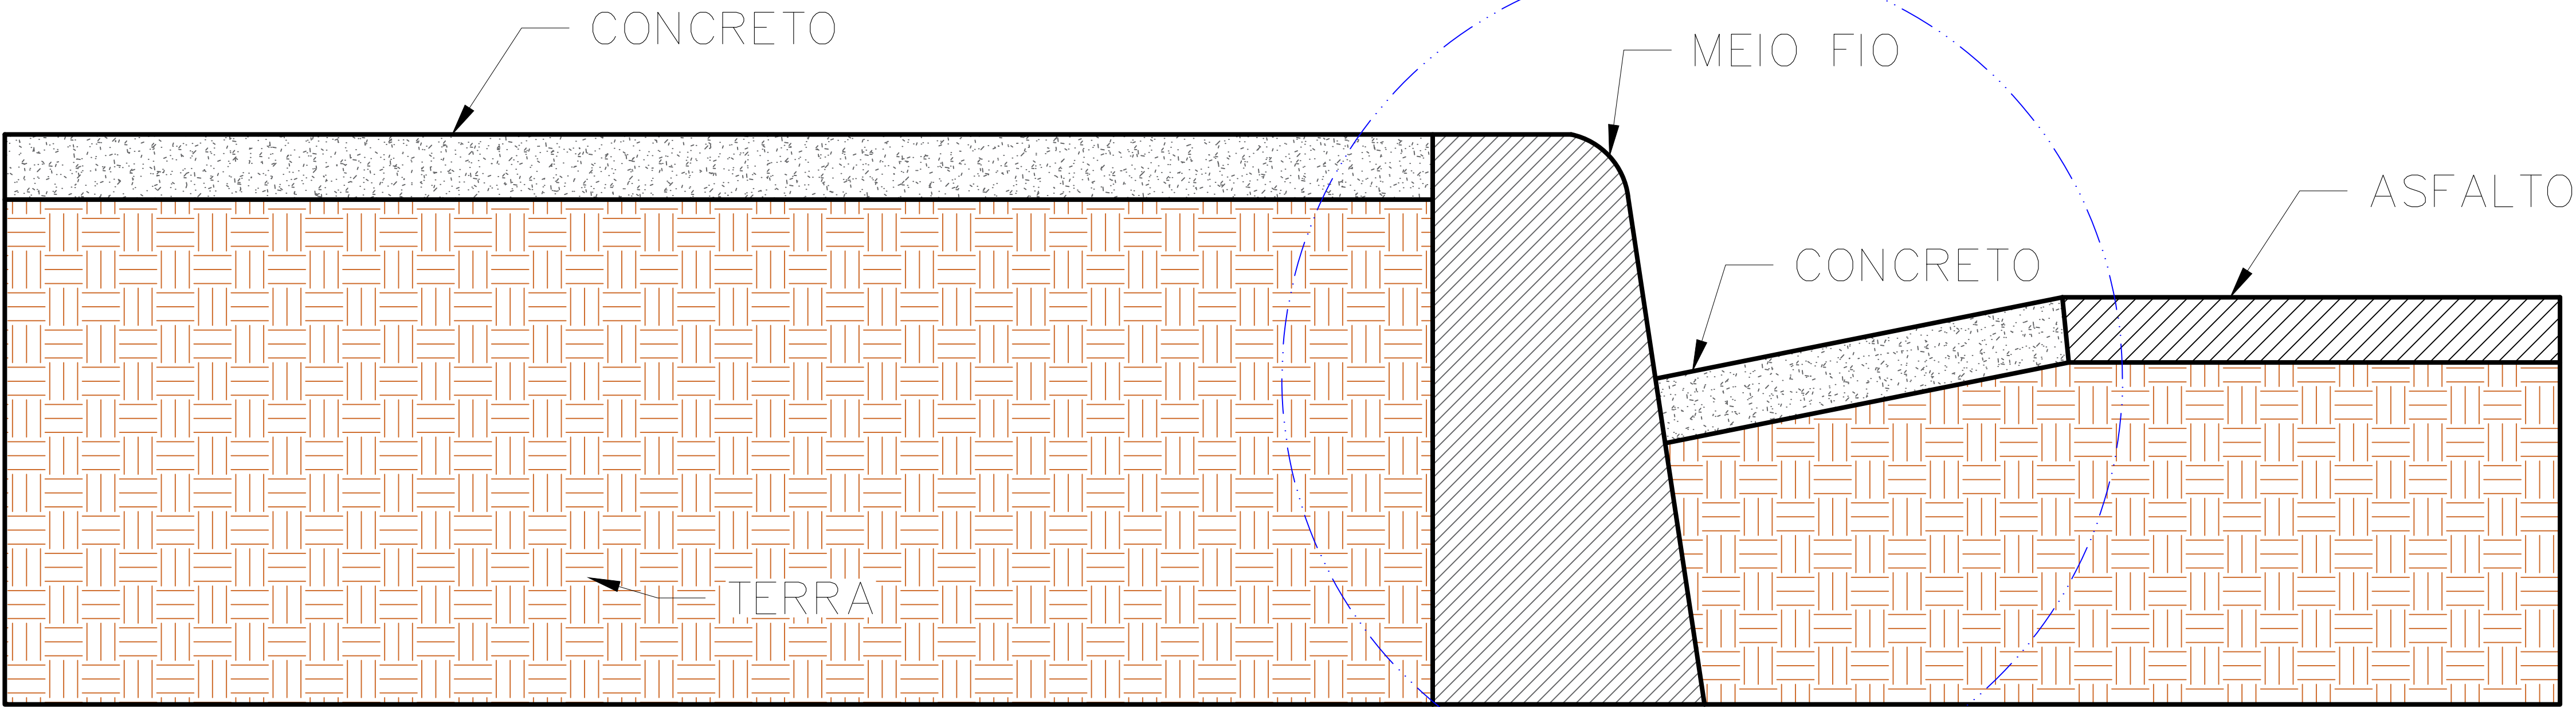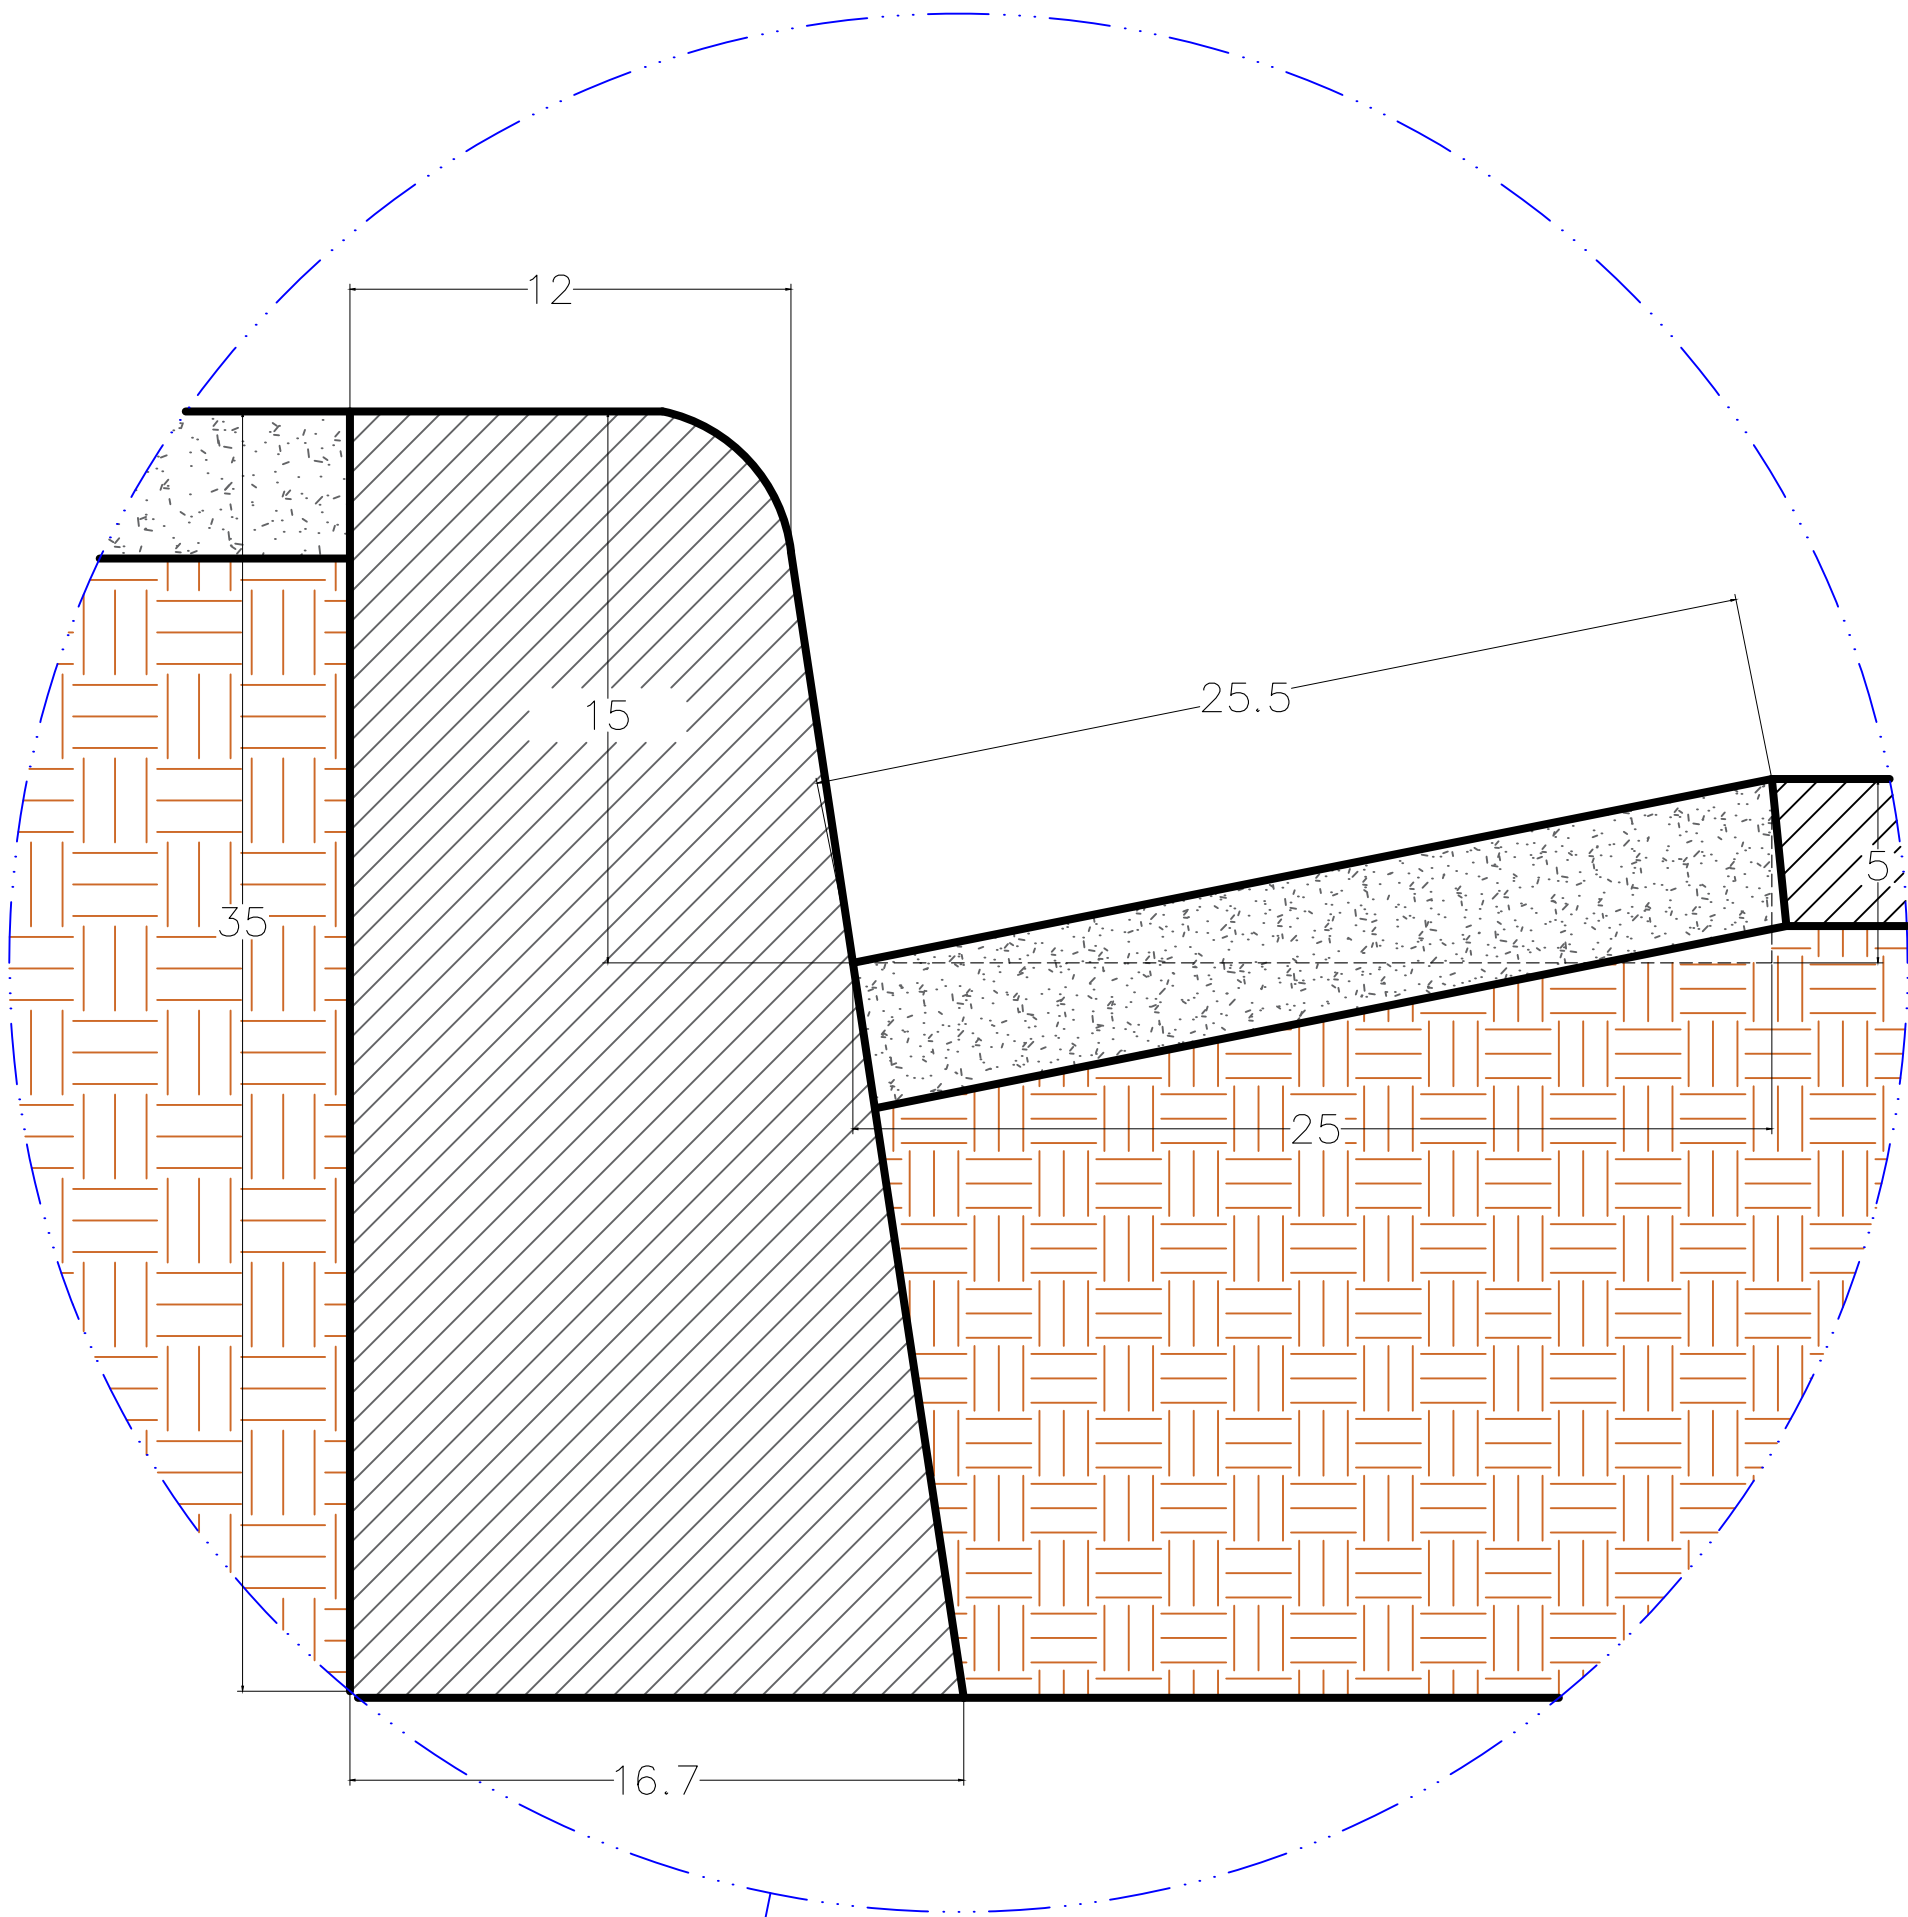

PREFEITURA MUNICIPAL DE
CAPITÃO ENÉAS/MG
CNPJ Nº: 18.017.426/0001-13
Rua Alencastro Guimarães, s/n
Centro, Capitão Enéas/MG,
CEP: 39472-000



MODELO PADRONIZADO
ASSENTAMENTO
MEIO-FIO

MUNICÍPIO/ÁREA: MUNICÍPIO DE CAPITÃO ENÉAS/MG
R.T.: LUCAS SOARES DA SILVA CREA: 246936/D
D.T.: YAGO PATRICK FERREIRA DE OLIVEIRA
DIMENSÕES EM CENTÍMETRO
ESCALA: 1/2.500
DATA: 21/07/2026

PRANCHA:

01/01