

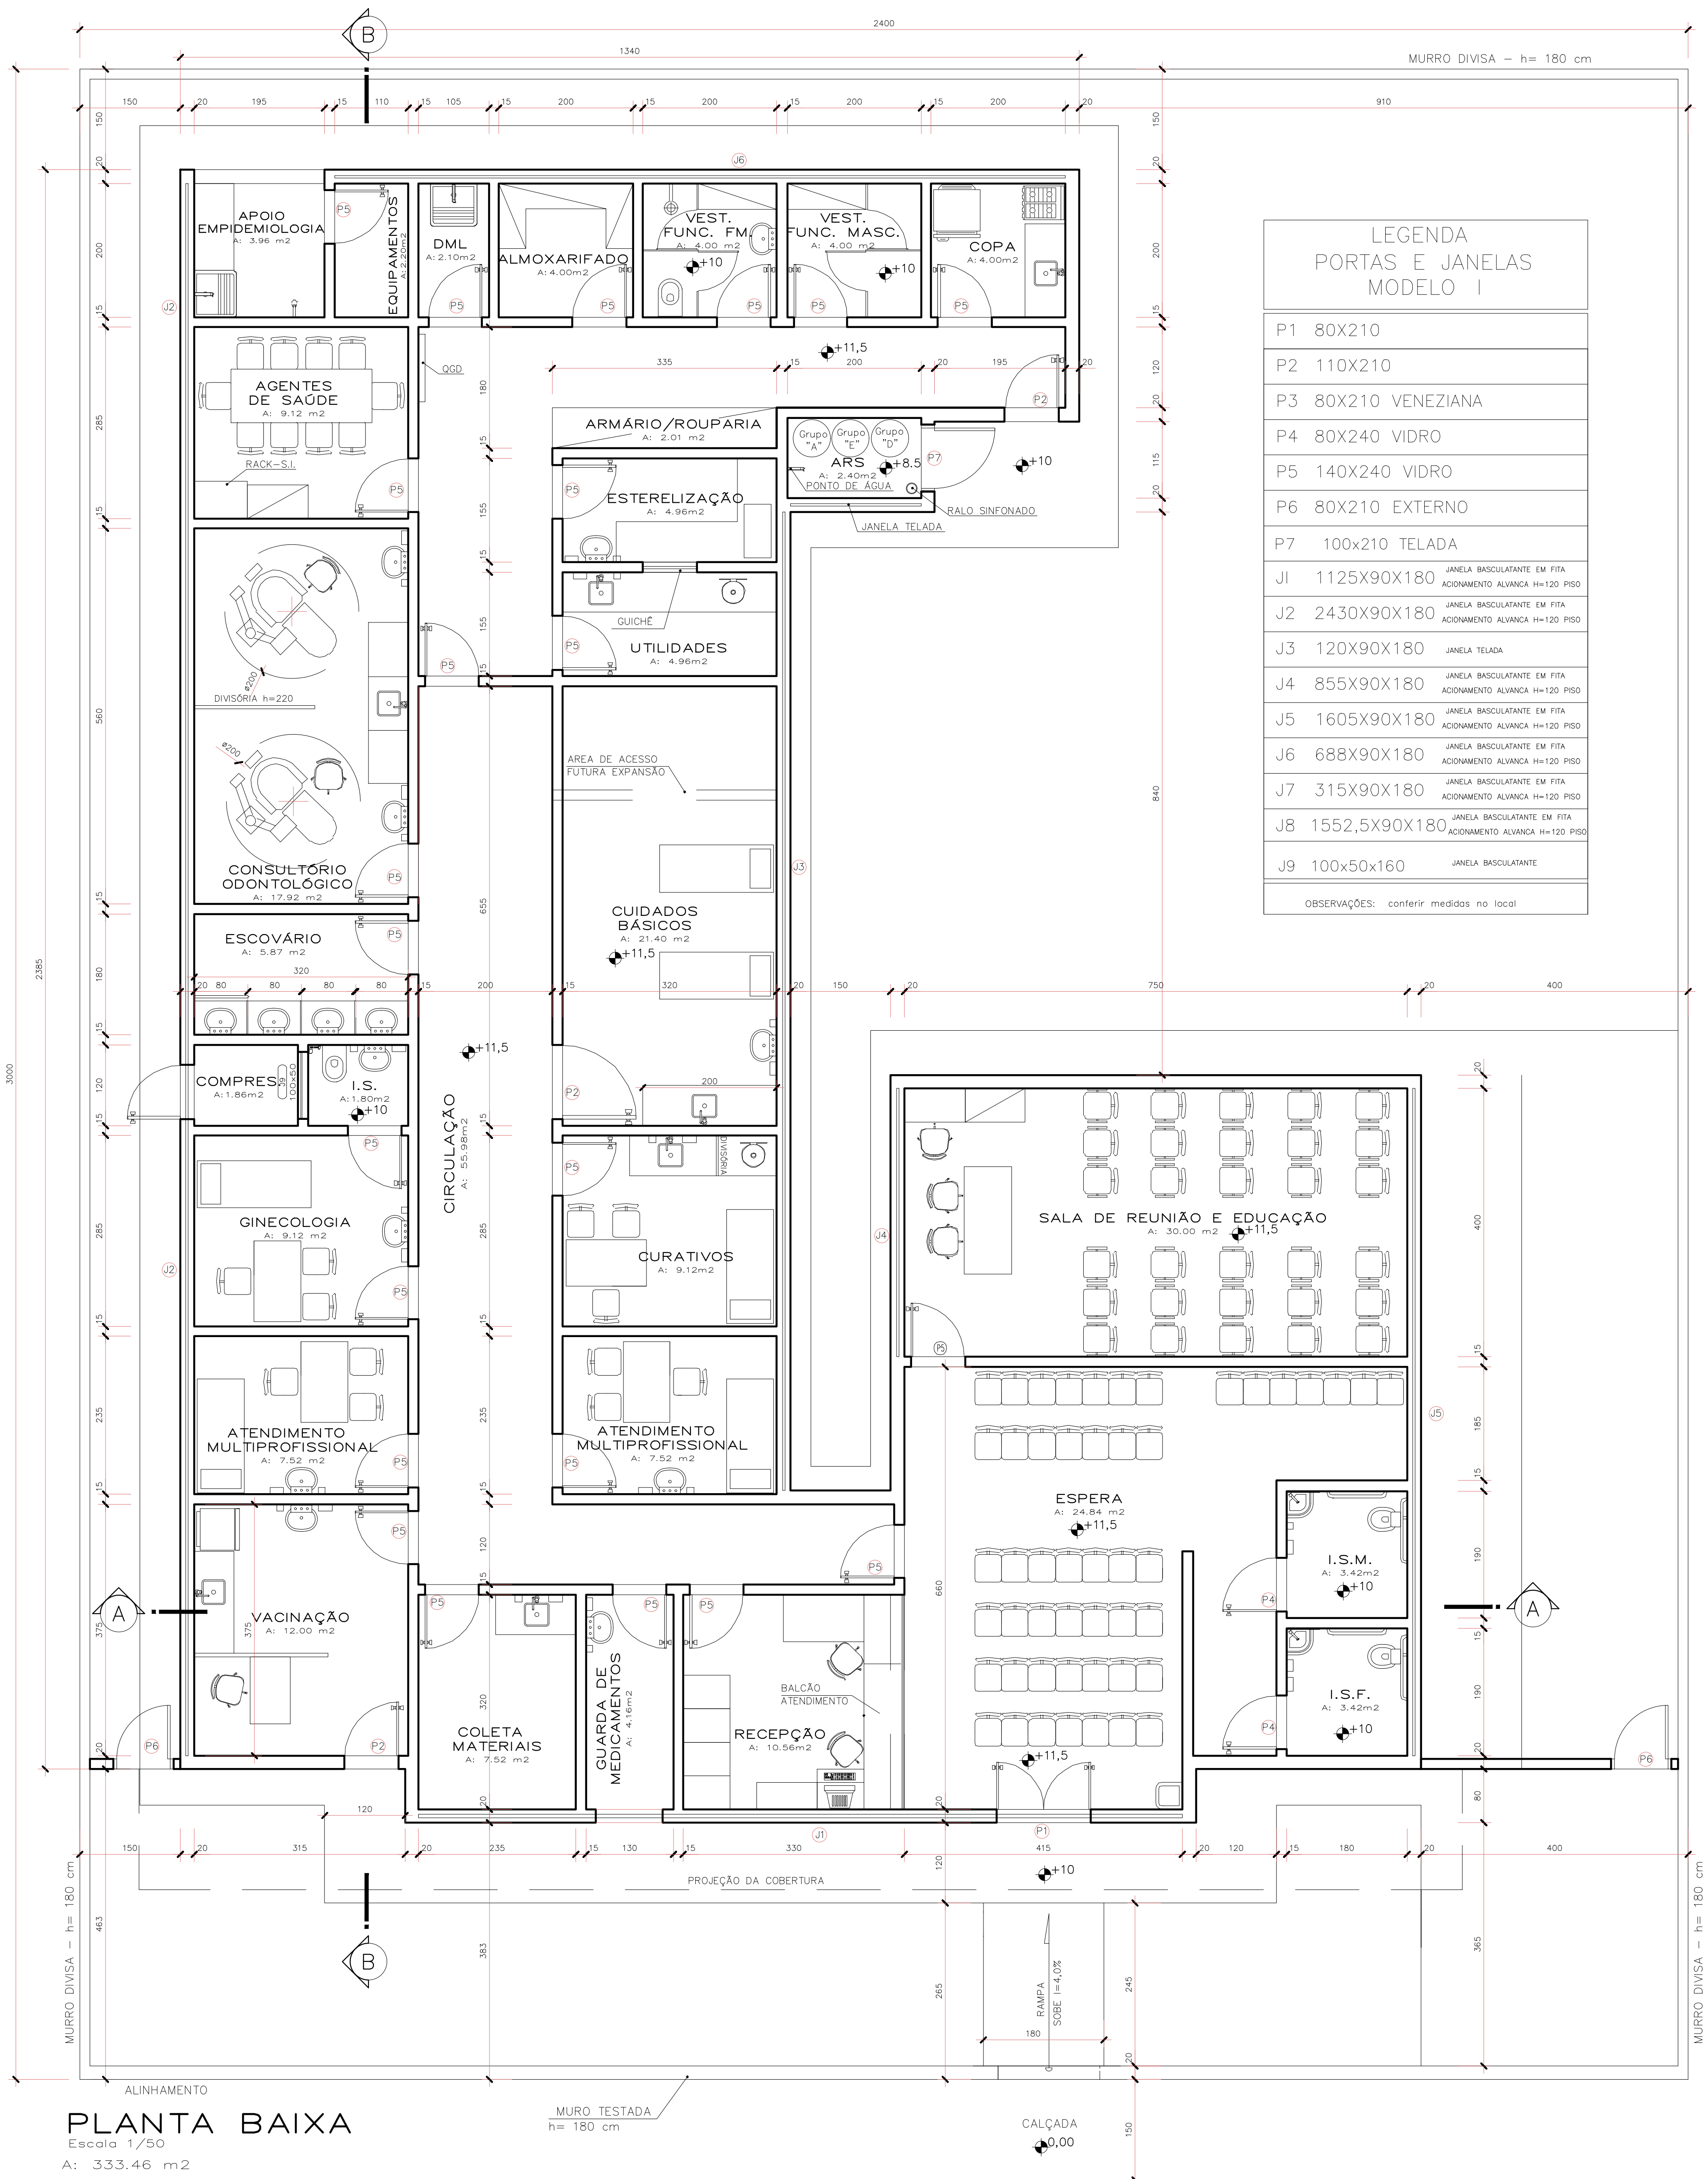
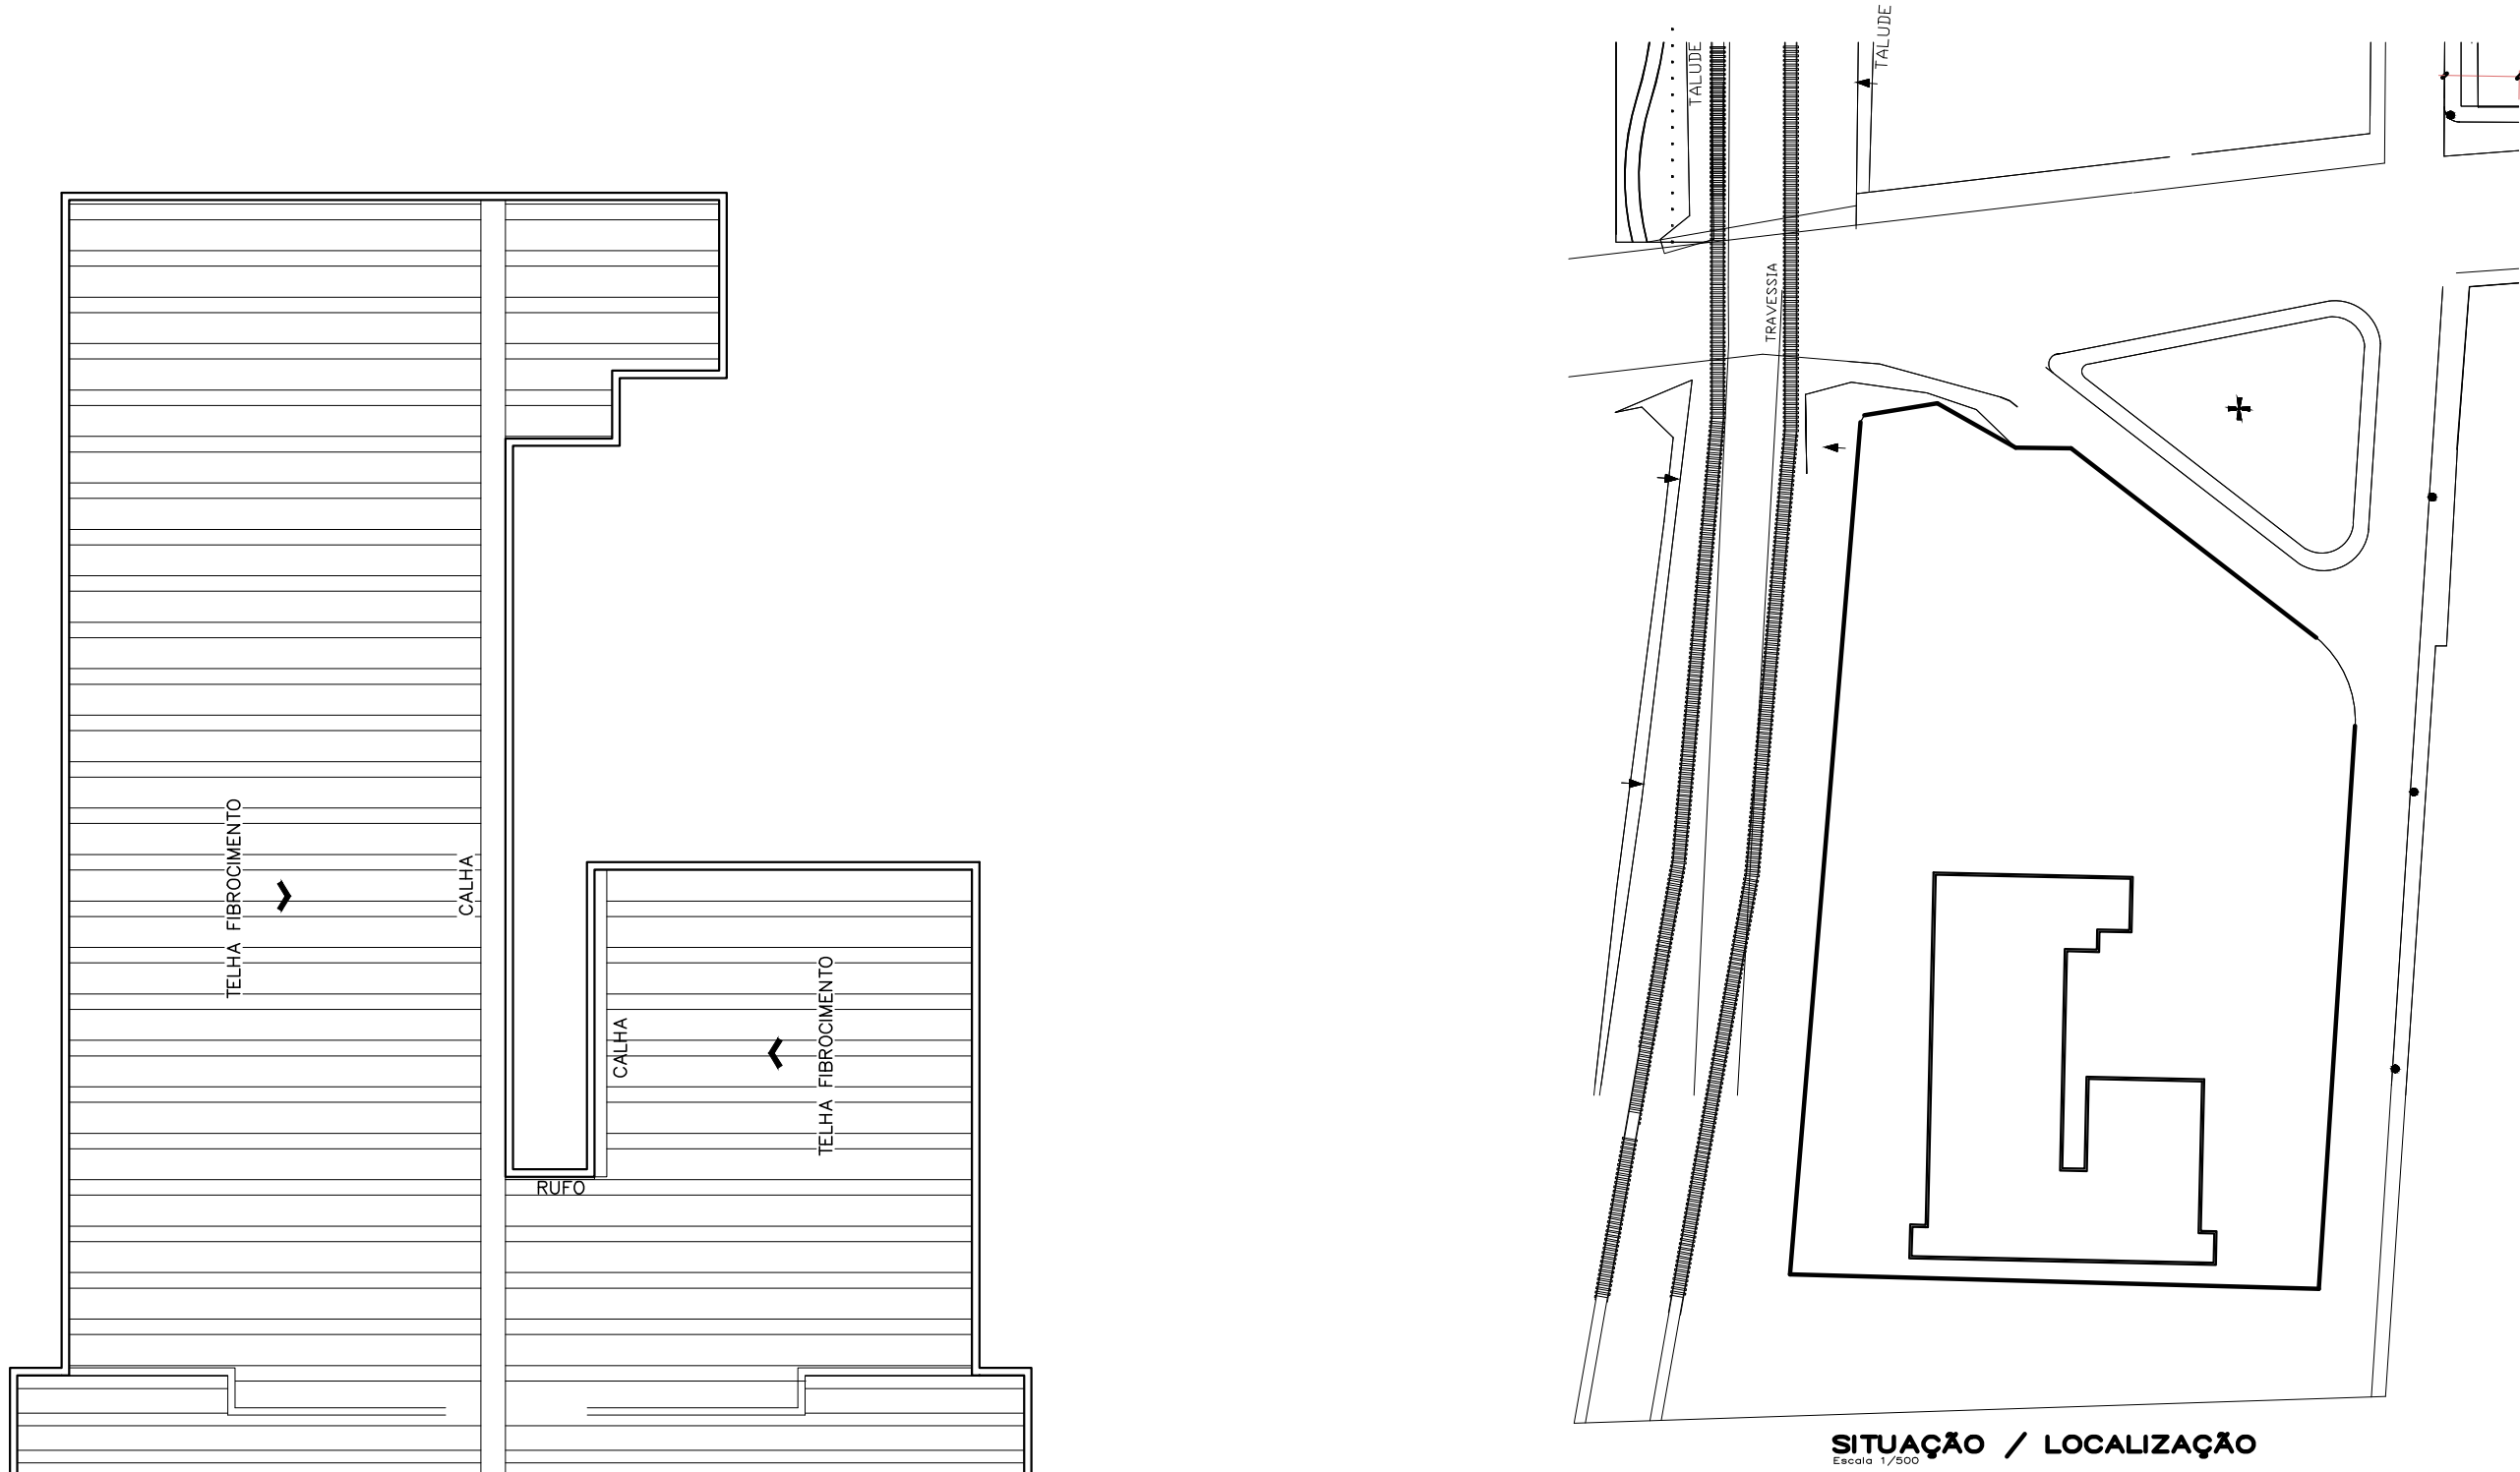
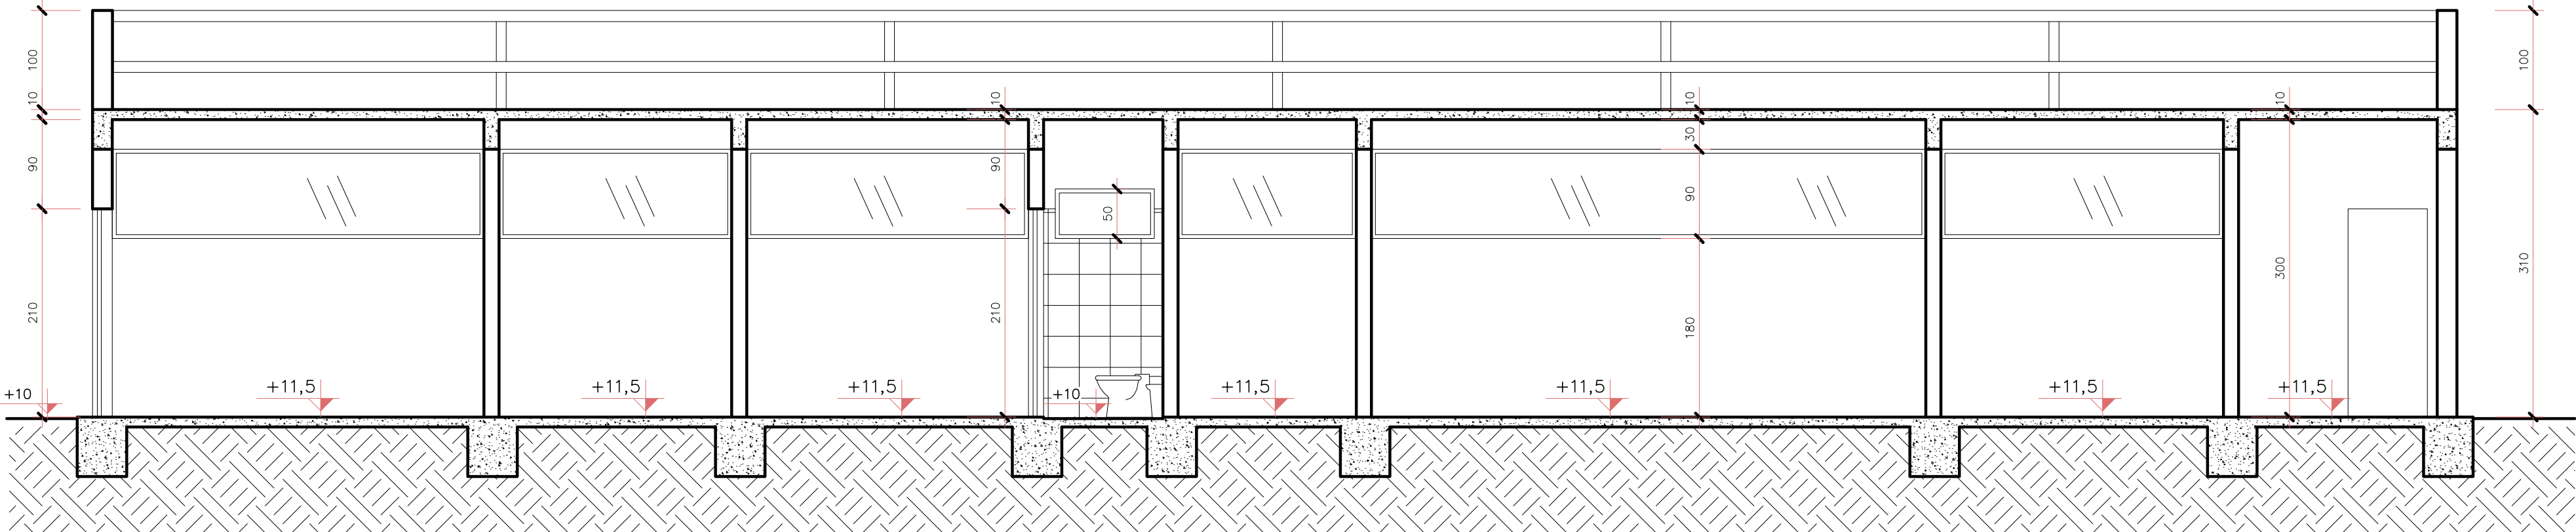


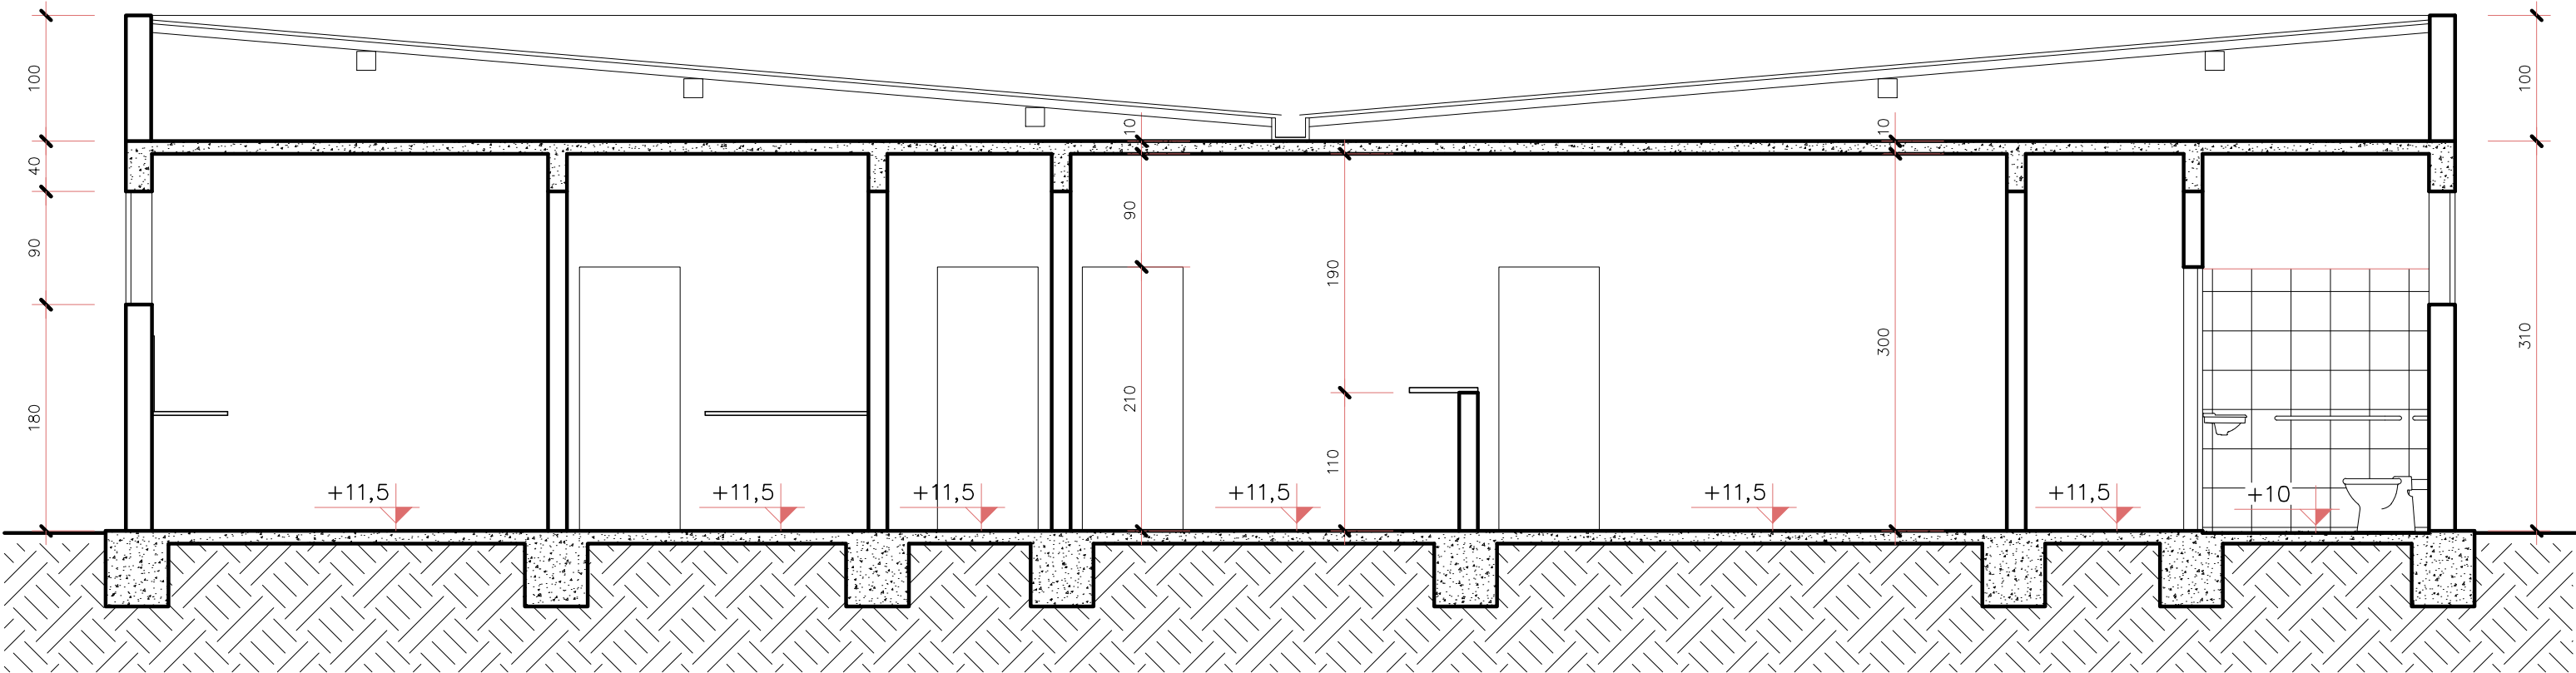

LEGENDA PORTAS E JANELAS MODELO I	
P1	80X210
P2	110X210
P3	80X210 VENEZIANA
P4	80X240 VIDRO
P5	140X240 VIDRO
P6	80X210 EXTERNO
P7	100x210 TELADA
J1	1125X90X180 JANELA BASCULANTE EM FITA ACOINAMENTO ALIANÇA H=120 PISO
J2	2430X90X180 JANELA BASCULANTE EM FITA ACOINAMENTO ALIANÇA H=120 PISO
J3	120X90X180 JANELA TELADA
J4	855X90X180 JANELA BASCULANTE EM FITA ACOINAMENTO ALIANÇA H=120 PISO
J5	1605X90X180 JANELA BASCULANTE EM FITA ACOINAMENTO ALIANÇA H=120 PISO
J6	688X90X180 JANELA BASCULANTE EM FITA ACOINAMENTO ALIANÇA H=120 PISO
J7	315X90X180 JANELA BASCULANTE EM FITA ACOINAMENTO ALIANÇA H=120 PISO
J8	1552,5X90X180 JANELA BASCULANTE EM FITA ACOINAMENTO ALIANÇA H=120 PISO
J9	100x50x160 JANELA BASCULANTE
OBSERVAÇÕES: conferir medidas no local	

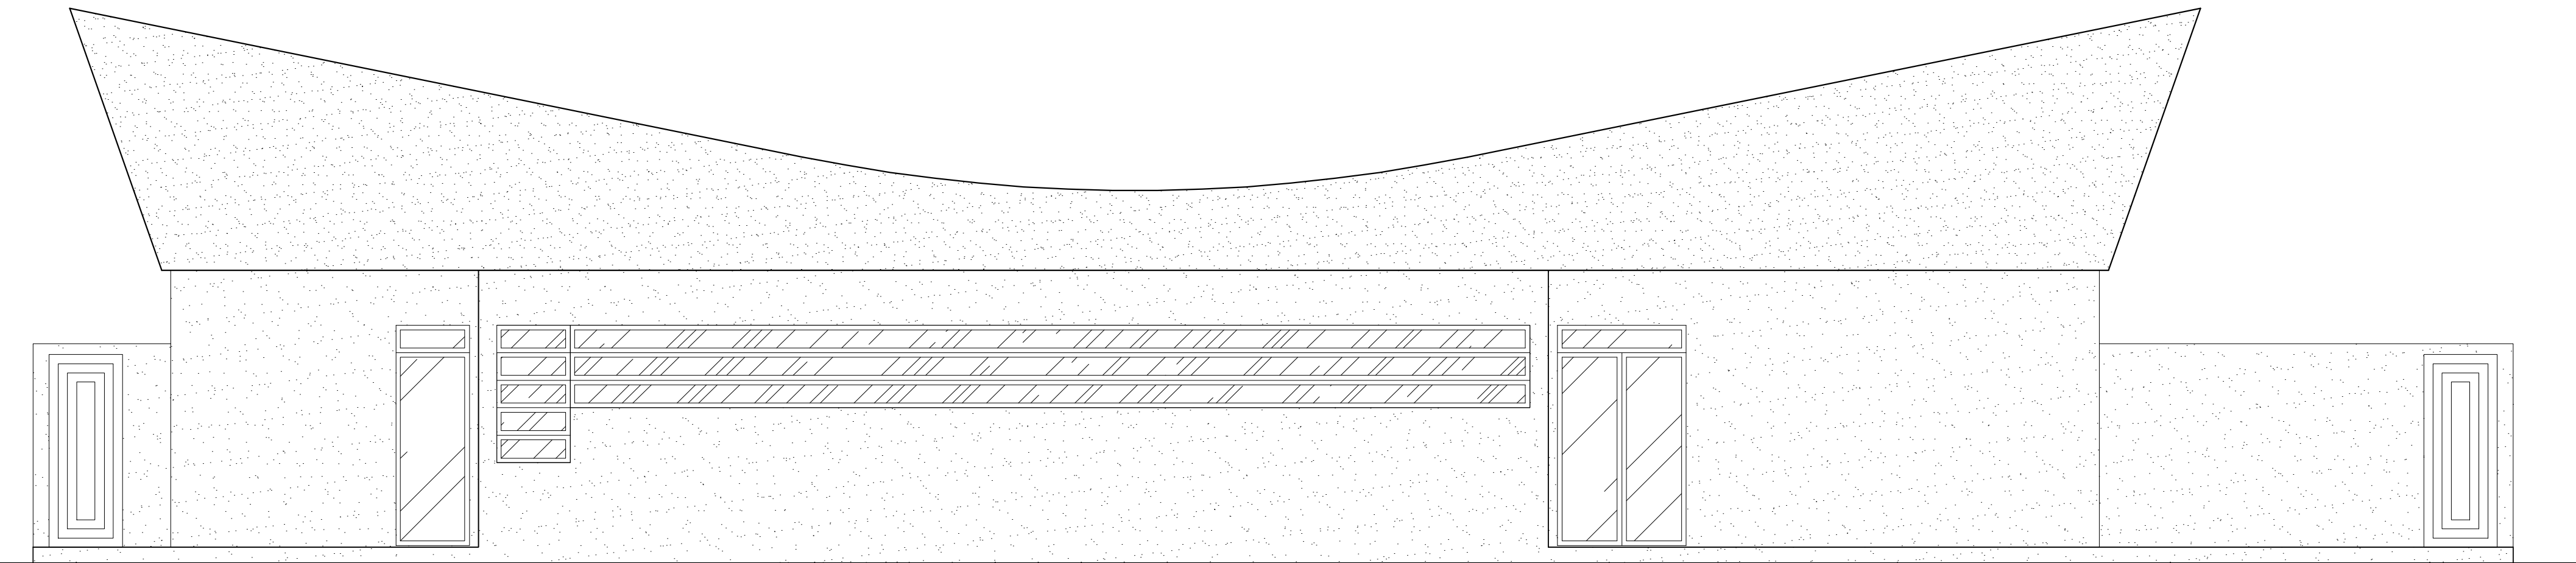

PROJETO ARQUITETÔNICO		
ENDEREÇO=	RUA 02, ESQUINA C/ RUA PRIMAVERA, S/N°	ÁREA DA CONSTRUÇÃO=
	B. DA CENTRAL / CAPITÃO ENEAS - MG	TOTAL = 309,55 m2
RESP. TÉCNICO=		DATA=
	JANIELLY RIBEIRO CRUZ	AGOSTO / 2026
	CAU - A 120.347-9	PREFEITURA DE CAPITÃO ENEAS