


URBANIZAÇÃO DA PRAÇA DA UBS DO DISTRITO DE CAÇAREMA
NA CIDADE DE
CAPITÃO ENÉAS -M./ G.

LUÍS FERNANDO GONÇALVES TEIXEIRA
ARQUITETO E URBANISTA
Rua- Monteiro Lobato- 260- ParqueMorada do Sol Montes Claros/MG
CAU=A111971-0
Telefone 38-9903-2383 (VIVO)
E-mail: luisfernandoarquiteto@gmail.com

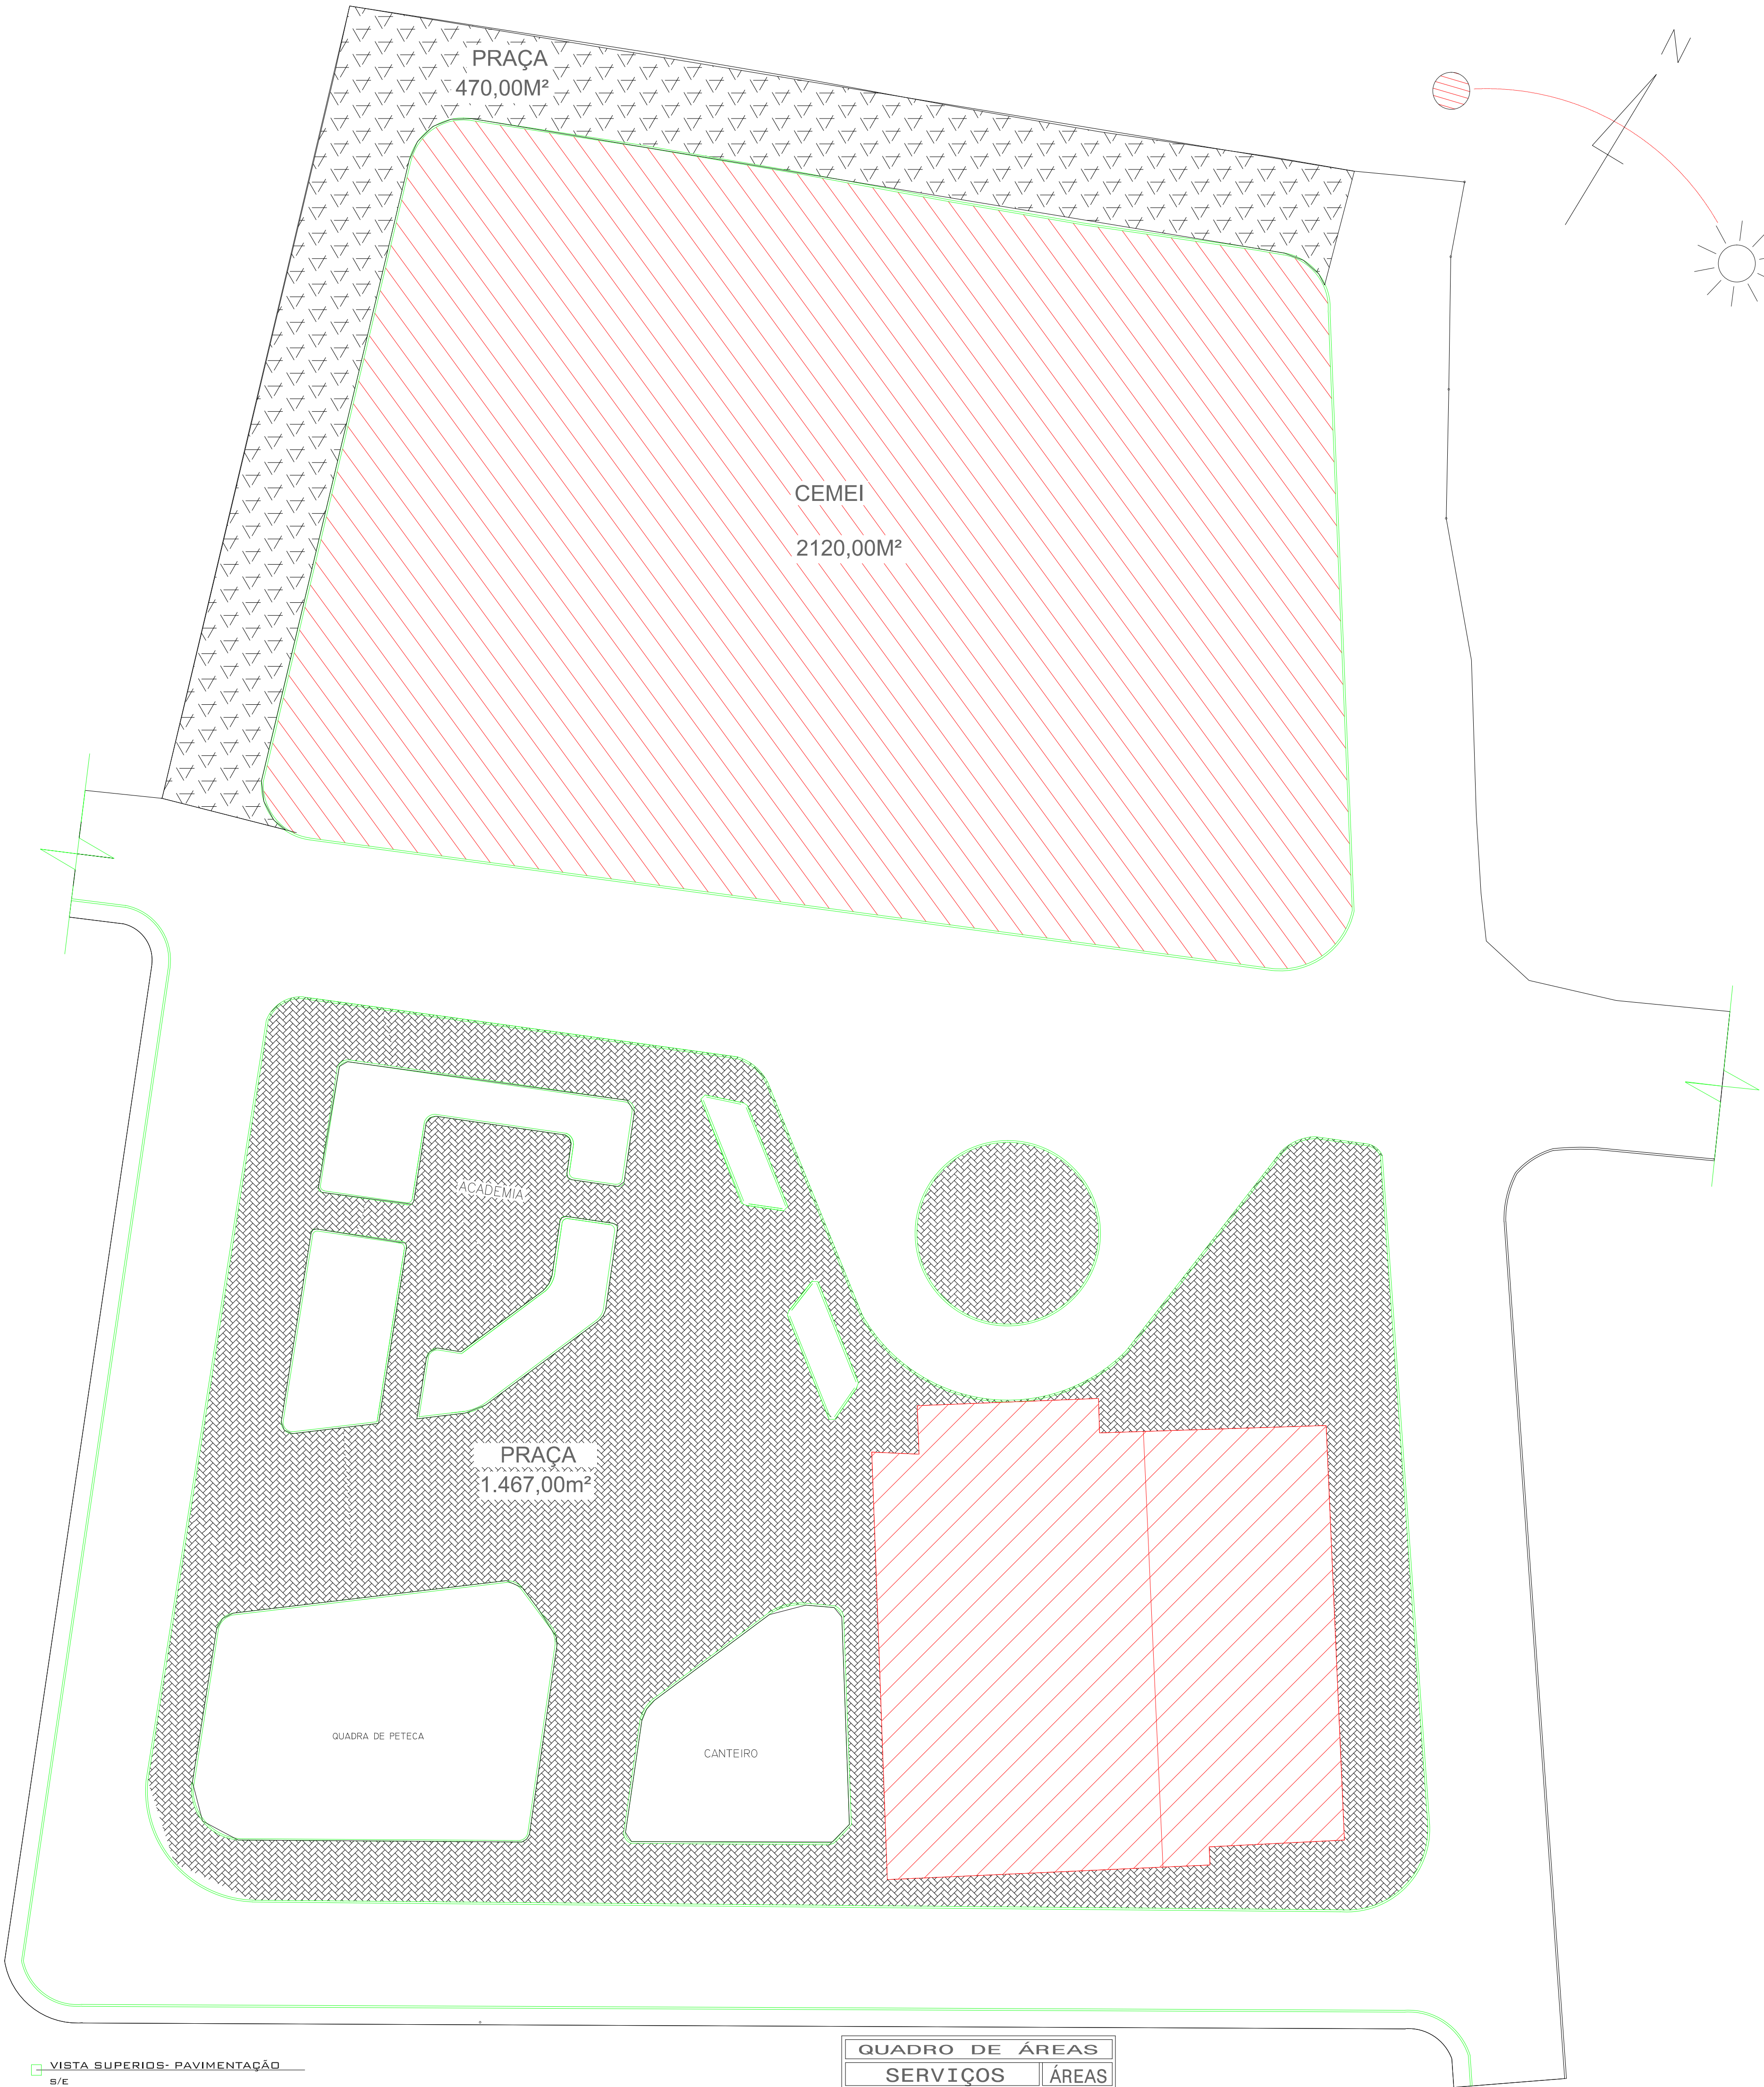

VISTA SUPERIOR- PAVIMENTAÇÃO
S/E

QUADRO DE ÁREAS	
SERVIÇOS	ÁREAS
MEIO FIO CEMEI	182 m
MEIO FIO CASAS CEMEI	104 m
MEIO FIO CASAS UBS	143 m
BLOCO INTER-TRAVADO	1.467m²
BLOCO SEXTAVADO	470m²
POSTES 04 PETALAS	14 UNID.
BANCOS EM CONCRETO	04 UNID.
PERGOLADOS	24m²

PLANTA
ESC S/E

OBS: CONFERIR MEDIDAS NO LOCAL DA OBRA, ANTES DA EXECUÇÃO

CONTRATANTE: PREFEITURA MUNICIPAL DE CAPITÃO ENÉAS/MG CNPJ Nº: 18.017.426/0001-13 Rua Alencastro Guimarães, s/n Centro, Capitão Enéas/MG, CEP: 39472-000		OBRA: LEVANTAMENTO ARQUITETÔNICO URBANIZAÇÃO DA PRAÇA DA UBS DO DISTRITO DE CAÇAREMA NO MUNICÍPIO DE CAPITÃO ENÉAS-MG	
RESPONSÁVEL TÉCNICO: LUIS FERNANDO GONÇALVES TEIXEIRA CAU nº A111971-0			
MUNICÍPIO/ÁREA: MUNICÍPIO DE CAPITÃO ENÉAS/MG			
ENDEREÇO DA OBRA: PRAÇA DA UBS NO DISTRITO DE CAÇAREMA NO MUNICÍPIO DE CAÇAREMA			
DATA: 18/07/2022		ESCALA: S/E	
DIMENSÕES EM METROS			PRANCHA: 02/02