
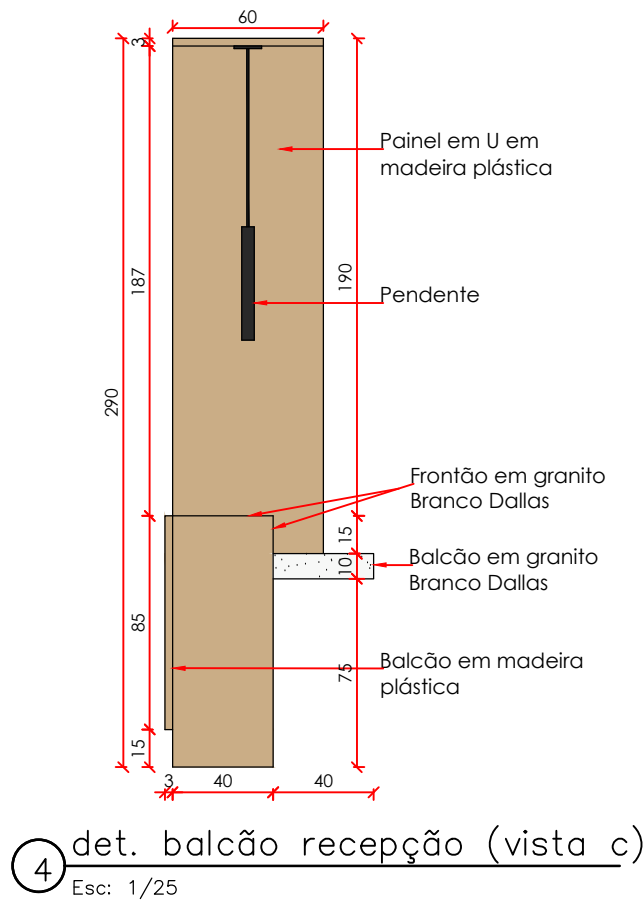
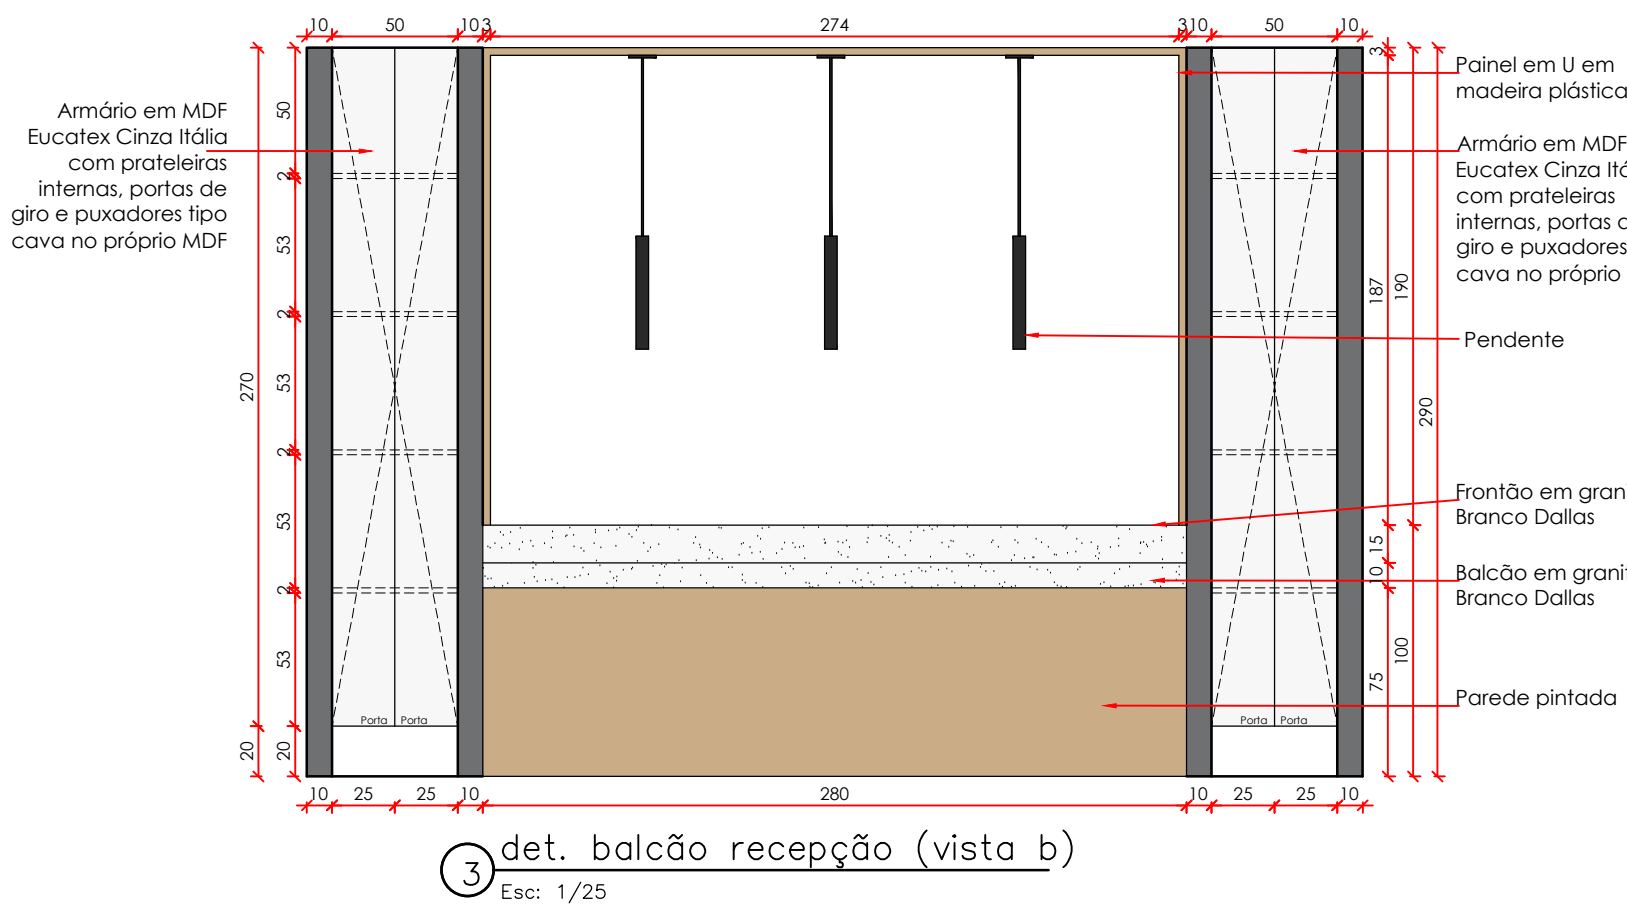
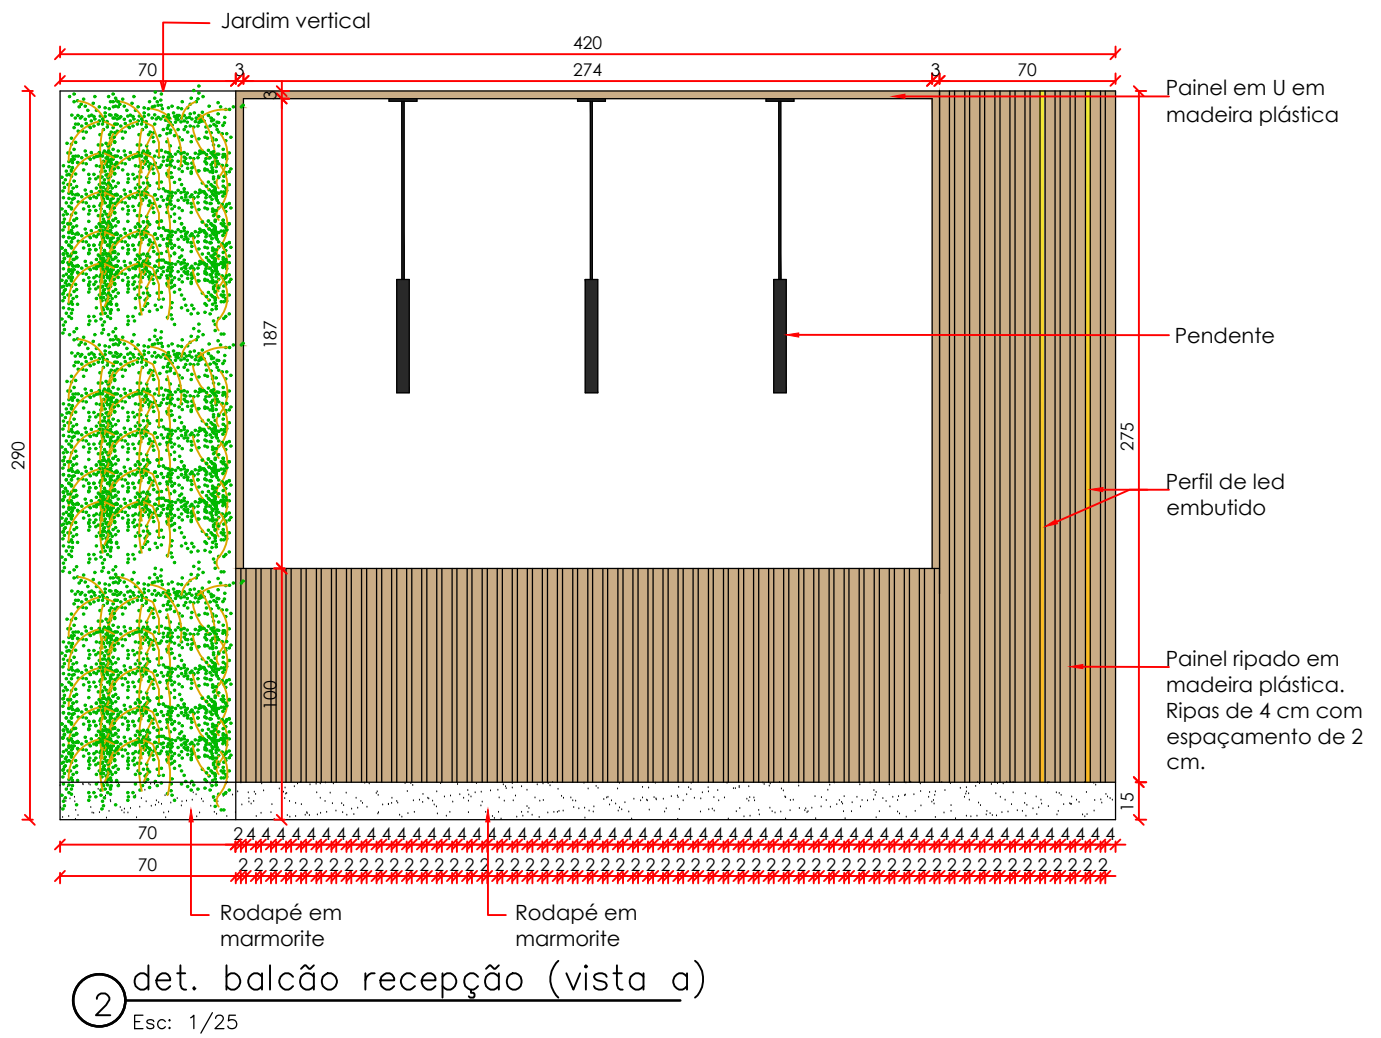
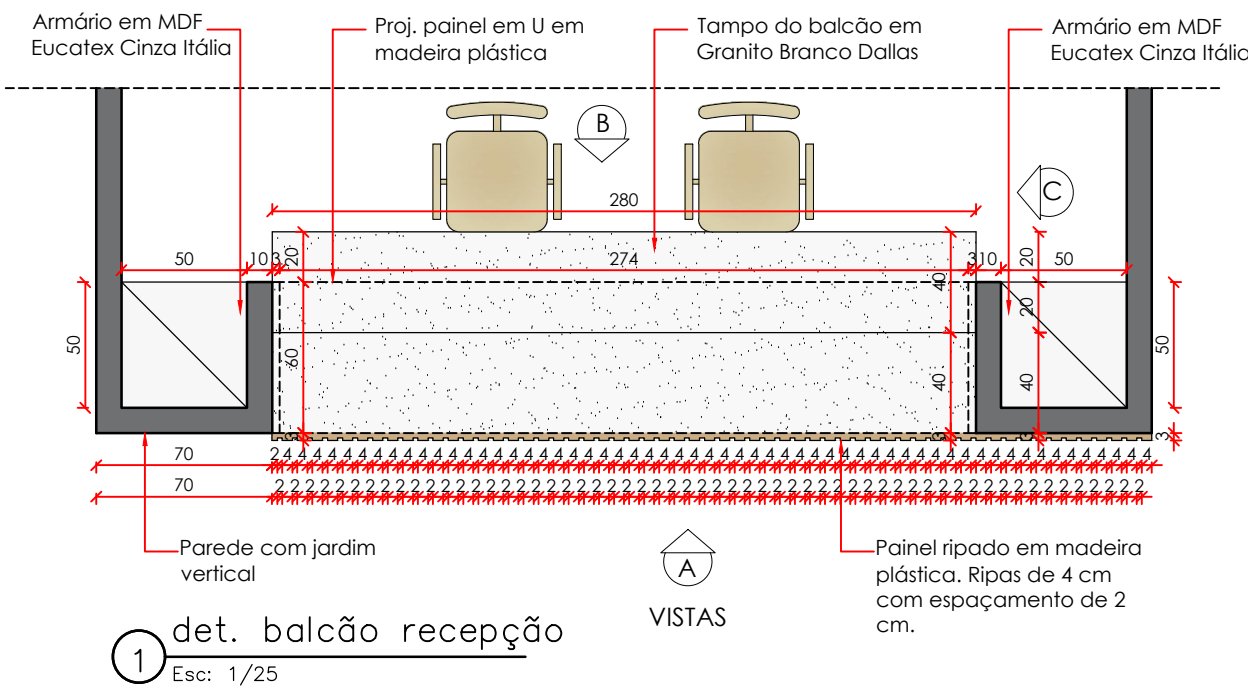
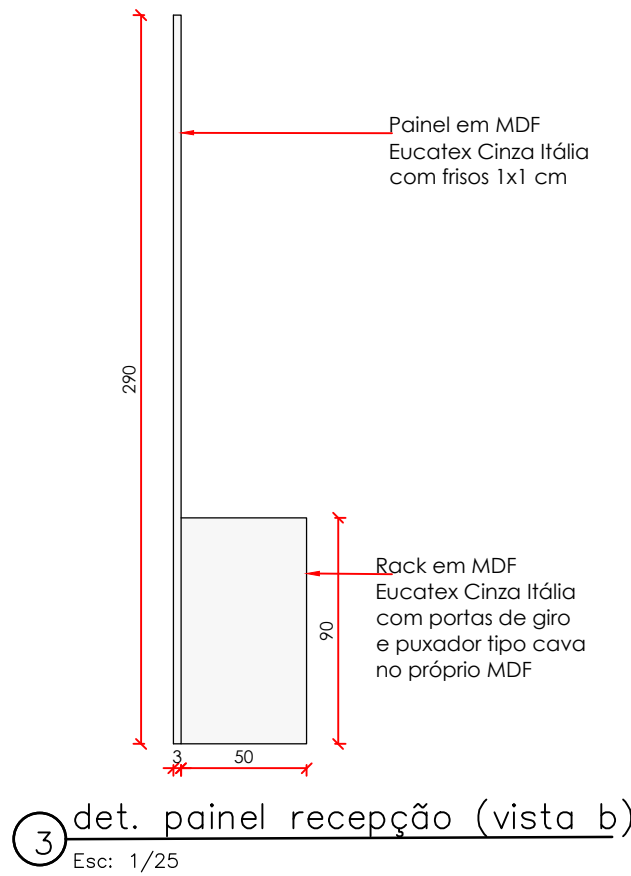
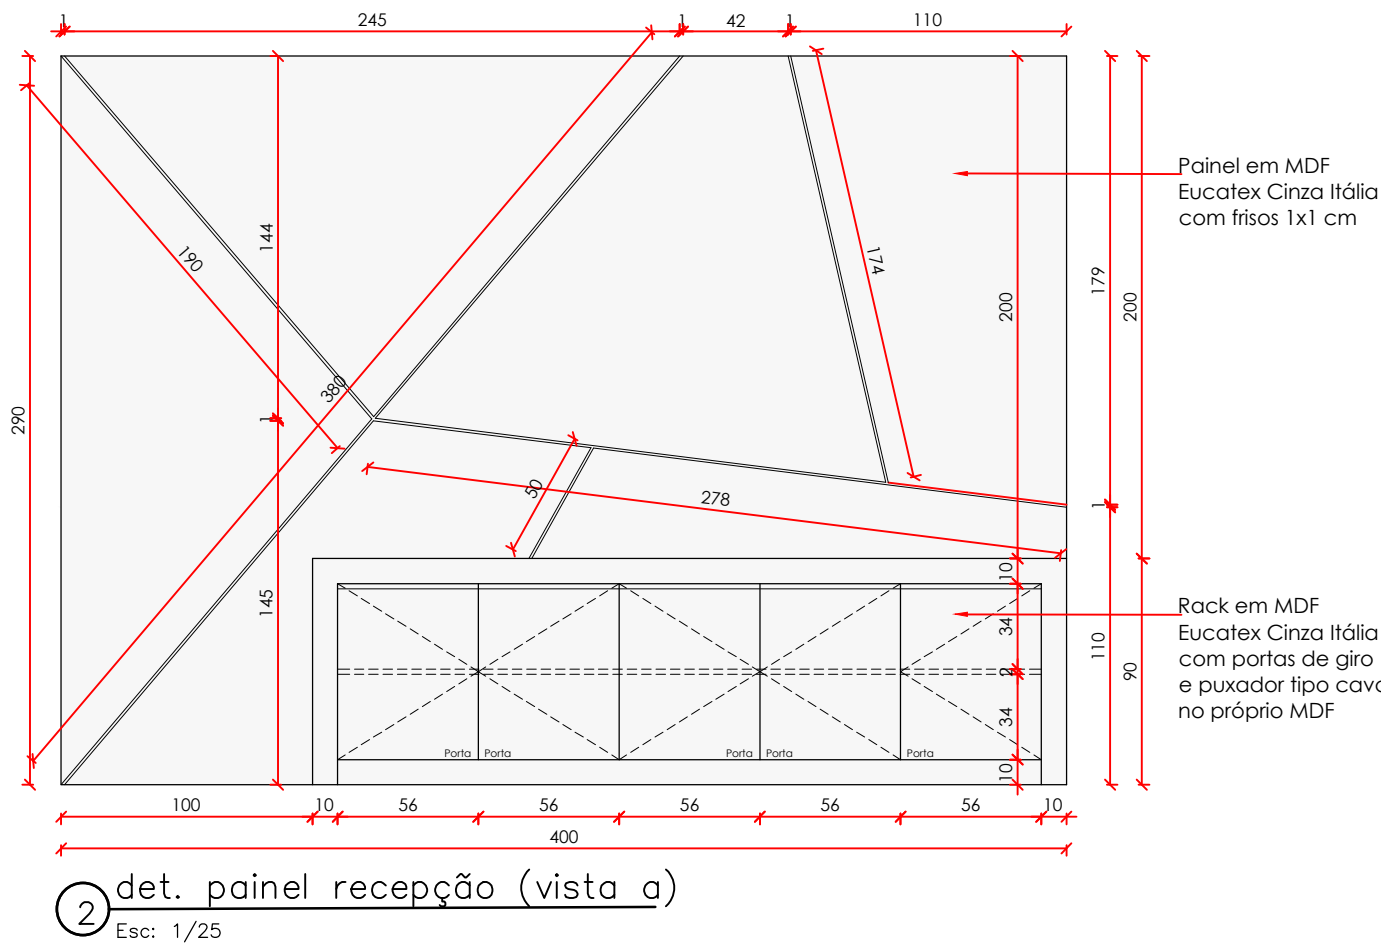



DET. RECEPÇÃO

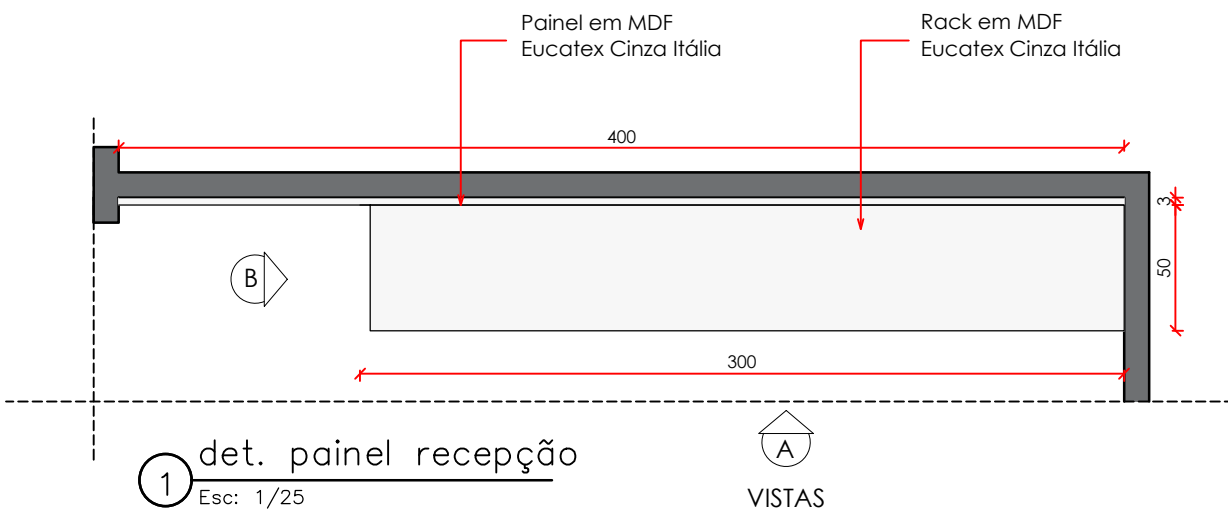

PARA USO DO ARQUITETO		PROJETO ARQUITETURA HOSPITALAR					
		EDIFICAÇÃO					
		ÁREA DO TERRENO	481,42 m²	COEFICIENTE DE APROVEITAMENTO	-	ZONA	-
		ÁREA CONSTRUÍDA DA EDIFICAÇÃO	306,90 m²	TAXA DE OCUPAÇÃO	-	MODELO DE ASSENTAMENTO	-
		ÁREA A REFORMAR	306,90 m²	NÚMERO DE PISOS	1	Nº DE UNIDADES	1
		Nº DO LOTE	Nº DA QUADRA	BAIRRO	DATA		
		-	-	SAPÉ	16/02/2022		
		ENDEREÇO				CIDADE	
		PRAÇA CEZÁRIO ROCHA, 27				CAPITÃO ENÉAS-MG	
		RESPONSÁVEL TÉCNICO				CAU	
		JANIelly RIBEIRO CRUZ				A 120 347-9	
		CLIENTE				CPF	
		MUNICÍPIO DE CAPITÃO ENÉAS				18017426/0001-13	
PROJETO		CONTEÚDO		REVISÃO		ESCALA	
				01		INDICADA	
				DESENHO		FOLHA	
				JANIelly RIBEIRO CRUZ			