


LEGENDA ACABAMENTO	
ESPERA	<div>PAREDES</div> <div> Reboco liso pintado com tinta acrílica semibrilho antirreflexo na cor Branco Gelo, aplicado sobre massa PVA </div> <div>PISO</div> <div> Piso: Marmoreite 100x100 </div> <div>LAJE</div> <div> Laje pintada com tinta acrílica s/massa PVA na cor branco neve. </div>
LS MASC./FEA. ESPERA	<div>PAREDES</div> <div> Porcelanato Durages Gresdato 71x35,5 com rejunte flexível na cor branca </div> <div>PISO</div> <div> Porcelanato HD Ac Elizabeth 62,5x62,5 cm com rejunte flexível na cor branca </div> <div>LAJE</div> <div> Laje pintada com tinta acrílica s/massa PVA na cor branco neve. </div> <div> <p>Bancada: Granito Branco Dallas c/ acabamento borda molhada</p> <p>Rodabanco: Granito Branco Dallas h=20 cm, embutido na parede</p> <p>Soleira: granito Branco Dallas</p> <p>Vaso: Deca Monte Carlo na cor branca com tampa acrílica na cor branca</p> <p>Cuba: Deca L-37 na cor branca</p> <p>Torneira: de lavatório Deca com fechamento automático DECAMATIC 1170C</p> <p>Válvula: Deca cromada 50 mm Hydra plus</p> <p>Rato: afonado Moldenox 15x15 em aço polido com tampa escamoteável</p> <p>Ducha higiênica: Deca C40 cromada</p> <p>Porta: Fôrma LS15 Branco Real TX com batente em inox h=20cm, em TODAS as faces, inclusive na espessura e no "pisô" com puxador em inox embutido 40 cm (Ver detalhamento portas)</p> </div>
RECEPÇÃO/REGISTRO	<div>PAREDES</div> <div> Reboco liso pintado com tinta acrílica semibrilho antirreflexo na cor Branco Gelo, aplicado sobre massa PVA </div> <div>PISO</div> <div> Piso: Marmoreite 100x100 </div> <div>LAJE</div> <div> Laje pintada com tinta acrílica s/massa PVA na cor branco neve. </div>
SALA DE REUNIÃO	<div>PAREDES</div> <div> Reboco liso pintado com tinta acrílica semibrilho antirreflexo na cor Branco Gelo, aplicado sobre massa PVA </div> <div>PISO</div> <div> Piso: Marmoreite 100x100 </div> <div>LAJE</div> <div> Laje pintada com tinta acrílica s/massa PVA na cor branco neve. </div>
GUARDA DE MEDICAMENTOS	<div>PAREDES</div> <div> Reboco liso pintado com tinta acrílica semibrilho antirreflexo na cor Branco Gelo, aplicado sobre massa PVA </div> <div>PISO</div> <div> Piso: Marmoreite 100x100 </div> <div>LAJE</div> <div> Laje pintada com tinta acrílica s/massa PVA na cor branco neve. </div> <div> <p>LAVAGEM DE MÃOS: Rodabanco: Granito branco Dallas H=125 cm, embutido na parede</p> <p>Cuba: Deca Spot L39 17 na cor branca</p> <p>Torneira: para uso especial de mesa bica móvel 1167 C S3 Lorenzetti</p> </div>
SALA VACINAÇÃO	<div>PAREDES</div> <div> Reboco liso pintado com tinta acrílica semibrilho antirreflexo na cor Branco Gelo, aplicado sobre massa PVA </div> <div>PISO</div> <div> Piso: Marmoreite 100x100 </div> <div>LAJE</div> <div> Laje pintada com tinta acrílica s/massa PVA na cor branco neve. </div> <div> <p>Bancada: Granito Branco Dallas c/ acabamento borda molhada onde indicado</p> <p>Rodabanco: Granito branco Dallas H=10 cm, embutido na parede</p> <p>Pia Preparo medicamentos: Cuba cônica Tecnocuba tradicional nº 01 (46x30x12cm) com torneira para uso especial de mesabica móvel 1167 C S3 Lorenzetti</p> <p>Pia lavagem de mãos: Cuba Deca L-39 na cor branca com torneira para uso especial de mesabica móvel 1167 C S3 Lorenzetti</p> <p>Pia de despejo: cuba de despejo aço inox - RST</p> </div>
CURATIVO	<div>PAREDES</div> <div> Reboco liso pintado com tinta acrílica semibrilho antirreflexo na cor Branco Gelo, aplicado sobre massa PVA </div> <div>PISO</div> <div> Piso: Marmoreite 100x100 </div> <div>LAJE</div> <div> Laje pintada com tinta acrílica s/massa PVA na cor branco neve. </div> <div> <p>Bancada: Granito Branco Dallas c/ acabamento borda molhada onde indicado</p> <p>Rodabanco: Granito branco Dallas H=10 cm, embutido na parede</p> <p>Pia Preparo medicamentos: Cuba cônica Tecnocuba tradicional nº 01 (46x30x12cm) com torneira para uso especial de mesabica móvel 1167 C S3 Lorenzetti</p> <p>Pia lavagem de mãos: Cuba Deca L-39 na cor branca com torneira para uso especial de mesabica móvel 1167 C S3 Lorenzetti</p> <p>Pia de despejo: cuba de despejo aço inox - RST</p> </div>
CONSULTÓRIO ODONTOLÓGICO	<div>PAREDES</div> <div> Reboco liso pintado com tinta acrílica semibrilho antirreflexo na cor Branco Gelo, aplicado sobre massa PVA </div> <div>PISO</div> <div> Piso: Marmoreite 100x100 </div> <div>LAJE</div> <div> Laje pintada com tinta acrílica s/massa PVA na cor branco neve. </div> <div> <p>LAVAGEM DE MÃOS: Rodabanco: Granito branco Dallas H=125 cm, embutido na parede</p> <p>Cuba: Deca Spot L39 17 na cor branca</p> <p>Torneira: para uso especial de mesa bica móvel 1167 C S3 Lorenzetti</p> <p>Bancada para Recovação: Granito Branco Dallas c/ acabamento borda molhada onde indicado</p> <p>Rodabanco: Granito branco Dallas H=10 cm, embutido na parede</p> <p>Pia Preparo medicamentos: Cuba cônica Tecnocuba tradicional nº 01 (46x30x12cm) com torneira para uso especial de mesabica móvel 1167 C S3 Lorenzetti</p> </div>
ESTERILIZAÇÃO	<div>PAREDES</div> <div> Porcelanato Durages Gresdato 71x35,5 com rejunte flexível na cor branca </div> <div>PISO</div> <div> Porcelanato HD Ac Elizabeth 62,5x62,5 cm com rejunte flexível na cor branca </div> <div>LAJE</div> <div> Laje pintada com tinta acrílica s/massa PVA na cor branco neve. </div> <div> <p>LAVAGEM DE MÃOS: Rodabanco: Granito branco Dallas H=125 cm, embutido na parede</p> <p>Cuba: Deca Spot L39 17 na cor branca</p> <p>Torneira: para uso especial de mesa bica móvel 1167 C S3 Lorenzetti</p> <p>Bancada para Recovação: Granito Branco Dallas c/ acabamento borda molhada onde indicado</p> <p>Rodabanco: Granito branco Dallas H=10 cm, embutido na parede</p> <p>Pia Preparo medicamentos: Cuba cônica Tecnocuba tradicional nº 01 (46x30x12cm) com torneira para uso especial de mesabica móvel 1167 C S3 Lorenzetti</p> </div>
LAVAGEM	<div>PAREDES</div> <div> Porcelanato Durages Gresdato 71x35,5 com rejunte flexível na cor branca </div> <div>PISO</div> <div> Porcelanato HD Ac Elizabeth 62,5x62,5 cm com rejunte flexível na cor branca </div> <div>LAJE</div> <div> Laje pintada com tinta acrílica s/massa PVA na cor branco neve. </div> <div> <p>LAVAGEM DE MÃOS: Rodabanco: Granito branco Dallas H=125 cm, embutido na parede</p> <p>Cuba: Deca Spot L39 17 na cor branca</p> <p>Torneira: para uso especial de mesa bica móvel 1167 C S3 Lorenzetti</p> <p>Bancada para Recovação: Granito Branco Dallas c/ acabamento borda molhada onde indicado</p> <p>Rodabanco: Granito branco Dallas H=10 cm, embutido na parede</p> <p>Pia Preparo medicamentos: Cuba cônica Tecnocuba tradicional nº 01 (46x30x12cm) com torneira para uso especial de mesabica móvel 1167 C S3 Lorenzetti</p> </div>
ALMOXARFADO	<div>PAREDES</div> <div> Reboco liso pintado com tinta acrílica semibrilho antirreflexo na cor Branco Gelo, aplicado sobre massa PVA </div> <div>PISO</div> <div> Piso: Marmoreite 100x100 </div> <div>LAJE</div> <div> Laje pintada com tinta acrílica s/massa PVA na cor branco neve. </div>
SALA DOS AGENTES	<div>PAREDES</div> <div> Reboco liso pintado com tinta acrílica semibrilho antirreflexo na cor Branco Gelo, aplicado sobre massa PVA </div> <div>PISO</div> <div> Piso: Marmoreite 100x100 </div>

LEGENDA ACABAMENTO	
COLETA DE MATERIAL	<div>PAREDES</div> <div> Reboco liso pintado com tinta acrílica semibrilho antirreflexo na cor Branco Gelo, aplicado sobre massa PVA </div> <div>PISO</div> <div> Piso: Marmoreite 100x100 </div> <div>LAJE</div> <div> Laje pintada com tinta acrílica s/massa PVA na cor branco neve. </div> <div> <p>Bancada: Granito Branco Dallas c/ acabamento borda molhada onde indicado</p> <p>Rodabanco: Granito Branco Dallas H=10 cm, embutido na parede</p> <p>Pia Preparo medicamentos: Cuba cônica Tecnocuba tradicional nº 01 (46x30x12cm) com torneira para uso especial de mesabica móvel 1167 C S3 Lorenzetti</p> <p>Pia lavagem de mãos: Cuba Deca L-39 na cor branca com torneira para uso especial de mesabica móvel 1167 C S3 Lorenzetti</p> </div>
COPA	<div>PAREDES</div> <div> Porcelanato Durages Gresdato 71x35,5 com rejunte flexível na cor branca </div> <div>PISO</div> <div> Porcelanato HD Ac Elizabeth 62,5x62,5 cm com rejunte flexível na cor branca </div> <div>LAJE</div> <div> Laje pintada com tinta acrílica s/massa PVA na cor branco neve. </div> <div> <p>Bancada: Granito Branco Dallas c/ acabamento borda molhada</p> <p>Rodabanco: Granito Branco Dallas h=20 cm, embutido na parede</p> <p>Soleira: granito branco Dallas</p> <p>Cuba: Cuba cônica Tecnocuba tradicional nº 01 (46x30x12 cm)</p> <p>Torneira: de parede cromada para uso geral (T) - ref. 1152 C37 DECA</p> <p>Porta: Fôrma LS15 Branco Real TX com batente em inox h=20cm, em TODAS as faces, inclusive na espessura e no "pisô" com puxador em inox embutido 40 cm (Ver detalhamento portas)</p> </div>
VESTIÁRIOS FUNC. MASC./FEMA	<div>PAREDES</div> <div> Porcelanato Durages Gresdato 71x35,5 com rejunte flexível na cor branca </div> <div>PISO</div> <div> Porcelanato HD Ac Elizabeth 62,5x62,5 cm com rejunte flexível na cor branca </div> <div>LAJE</div> <div> Laje pintada com tinta acrílica s/massa PVA na cor branco neve. </div> <div> <p>Bancada: Granito Branco Dallas c/ acabamento borda molhada</p> <p>Rodabanco: Granito Branco Dallas h=20 cm, embutido na parede</p> <p>Soleira: granito branco Dallas</p> <p>Vaso: Deca Monte Carlo na cor branca com tampa acrílica na cor branca</p> <p>Cuba: Deca L-37 na cor branca</p> <p>Torneira: de lavatório Deca com fechamento automático DECAMATIC 1170C</p> <p>Válvula: Deca cromada 50 mm Hydra plus</p> <p>Chuveiro: Lorenzetti</p> <p>Rato: afonado Moldenox 15x15 em aço polido com tampa escamoteável</p> <p>Ducha higiênica: Deca C40 cromada</p> <p>Rato: afonado Moldenox 15x15 em aço polido com tampa escamoteável</p> <p>Porta: Fôrma LS15 Branco Real TX com batente em inox h=20cm, em TODAS as faces, inclusive na espessura e no "pisô" com puxador em inox embutido 40 cm (Ver detalhamento portas)</p> </div>
DML	<div>PAREDES</div> <div> Porcelanato Durages Gresdato 71x35,5 com rejunte flexível na cor branca </div> <div>PISO</div> <div> Porcelanato HD Ac Elizabeth 62,5x62,5 cm com rejunte flexível na cor branca </div> <div>LAJE</div> <div> Laje pintada com tinta acrílica s/massa PVA na cor branco neve. </div> <div> <p>Proteção: granito Branco Dallas</p> <p>Soleira: granito Branco Dallas</p> <p>Tanque: resina branca</p> <p>Torneira: de parede cromada para uso geral (T) - ref. 1152 C37 DECA</p> <p>Torneira bacia: de parede cromada para uso geral (T) - ref. 1152 C37 - DECA</p> <p>Rato: afonado Moldenox 15x15 em aço polido com tampa escamoteável</p> <p>Porta: Fôrma LS15 Branco Real TX com batente em inox h=20cm, em TODAS as faces, inclusive na espessura e no "pisô" com puxador em inox embutido 40 cm (Ver detalhamento portas)</p> </div>
LUXO	<div>PAREDES</div> <div> Porcelanato Durages Gresdato 71x35,5 com rejunte flexível na cor branca </div> <div>PISO</div> <div> Porcelanato HD Ac Elizabeth 62,5x62,5 cm com rejunte flexível na cor branca </div> <div>LAJE</div> <div> Laje pintada com tinta acrílica s/massa PVA na cor branco neve. </div> <div> <p>Torneira bacia: de parede cromada para uso geral (T) - ref. 1152 C37 - DECA</p> <p>Porta: Alumínio Tipo Venetiana</p> </div>
CONSULTÓRIO MÉDICO	<div>PAREDES</div> <div> Reboco liso pintado com tinta acrílica semibrilho antirreflexo na cor Branco Gelo, aplicado sobre massa PVA </div> <div>PISO</div> <div> Piso: Marmoreite 100x100 </div> <div>LAJE</div> <div> Laje pintada com tinta acrílica s/massa PVA na cor branco neve. </div> <div> <p>LAVAGEM DE MÃOS: Rodabanco: Granito branco Dallas H=125 cm, embutido na parede</p> <p>Cuba: Deca Spot L39 17 na cor branca</p> <p>Torneira: para uso especial de mesa bica móvel 1167 C S3 Lorenzetti</p> </div>
CONSULTÓRIO GINECOLÓGICO	<div>PAREDES</div> <div> Reboco liso pintado com tinta acrílica semibrilho antirreflexo na cor Branco Gelo, aplicado sobre massa PVA </div> <div>PISO</div> <div> Piso: Marmoreite 100x100 </div> <div>LAJE</div> <div> Laje pintada com tinta acrílica s/massa PVA na cor branco neve. </div> <div> <p>LAVAGEM DE MÃOS: Rodabanco: Granito branco Dallas H=125 cm, embutido na parede</p> <p>Cuba: Deca Spot L39 17 na cor branca</p> <p>Torneira: para uso especial de mesa bica móvel 1167 C S3 Lorenzetti</p> </div>
LS CONSULTÓRIO GINECOLÓGICO	<div>PAREDES</div> <div> Porcelanato Durages Gresdato 71x35,5 com rejunte flexível na cor branca </div> <div>PISO</div> <div> Porcelanato HD Ac Elizabeth 62,5x62,5 cm com rejunte flexível na cor branca </div> <div>LAJE</div> <div> Laje pintada com tinta acrílica s/massa PVA na cor branco neve. </div> <div> <p>Bancada: Granito Branco Dallas c/ acabamento borda molhada</p> <p>Rodabanco: Granito Branco Dallas h=20 cm, embutido na parede</p> <p>Soleira: granito Branco Dallas</p> <p>Vaso: Deca Monte Carlo na cor branca com tampa acrílica na cor branca</p> <p>Cuba: Deca L-37 na cor branca</p> <p>Torneira: de lavatório Deca com fechamento automático DECAMATIC 1170C</p> <p>Válvula: Deca cromada 50 mm Hydra plus</p> <p>Rato: afonado Moldenox 15x15 em aço polido com tampa escamoteável</p> <p>Ducha higiênica: Deca C40 cromada</p> <p>Porta: Fôrma LS15 Branco Real TX com batente em inox h=20cm, em TODAS as faces, inclusive na espessura e no "pisô" com puxador em inox embutido 40 cm (Ver detalhamento portas)</p> </div>
CUIDADOS BÁSICOS	<div>PAREDES</div> <div> Reboco liso pintado com tinta acrílica semibrilho antirreflexo na cor Branco Gelo, aplicado sobre massa PVA </div> <div>PISO</div> <div> Piso: Marmoreite 100x100 </div> <div>LAJE</div> <div> Laje pintada com tinta acrílica s/massa PVA na cor branco neve. </div> <div> <p>Bancada: Granito Branco Dallas c/ acabamento borda molhada</p> <p>Rodabanco: Granito Branco Dallas H=10 cm, embutido na parede</p> <p>Pia Preparo medicamentos: Cuba cônica Tecnocuba tradicional nº 01 (46x30x12cm) com torneira para uso especial de mesabica móvel 1167 C S3 Lorenzetti</p> </div>
TRAGEN	<div>PAREDES</div> <div> Reboco liso pintado com tinta acrílica semibrilho antirreflexo na cor Branco Gelo, aplicado sobre massa PVA </div> <div>PISO</div> <div> Piso: Marmoreite 100x100 </div> <div>LAJE</div> <div> Laje pintada com tinta acrílica s/massa PVA na cor branco neve. </div> <div> <p>LAVAGEM DE MÃOS: Rodabanco: Granito branco Dallas H=125 cm, embutido na parede</p> <p>Cuba: Deca Spot L39 17 na cor branca</p> <p>Torneira: para uso especial de mesa bica móvel 1167 C S3 Lorenzetti</p> </div>

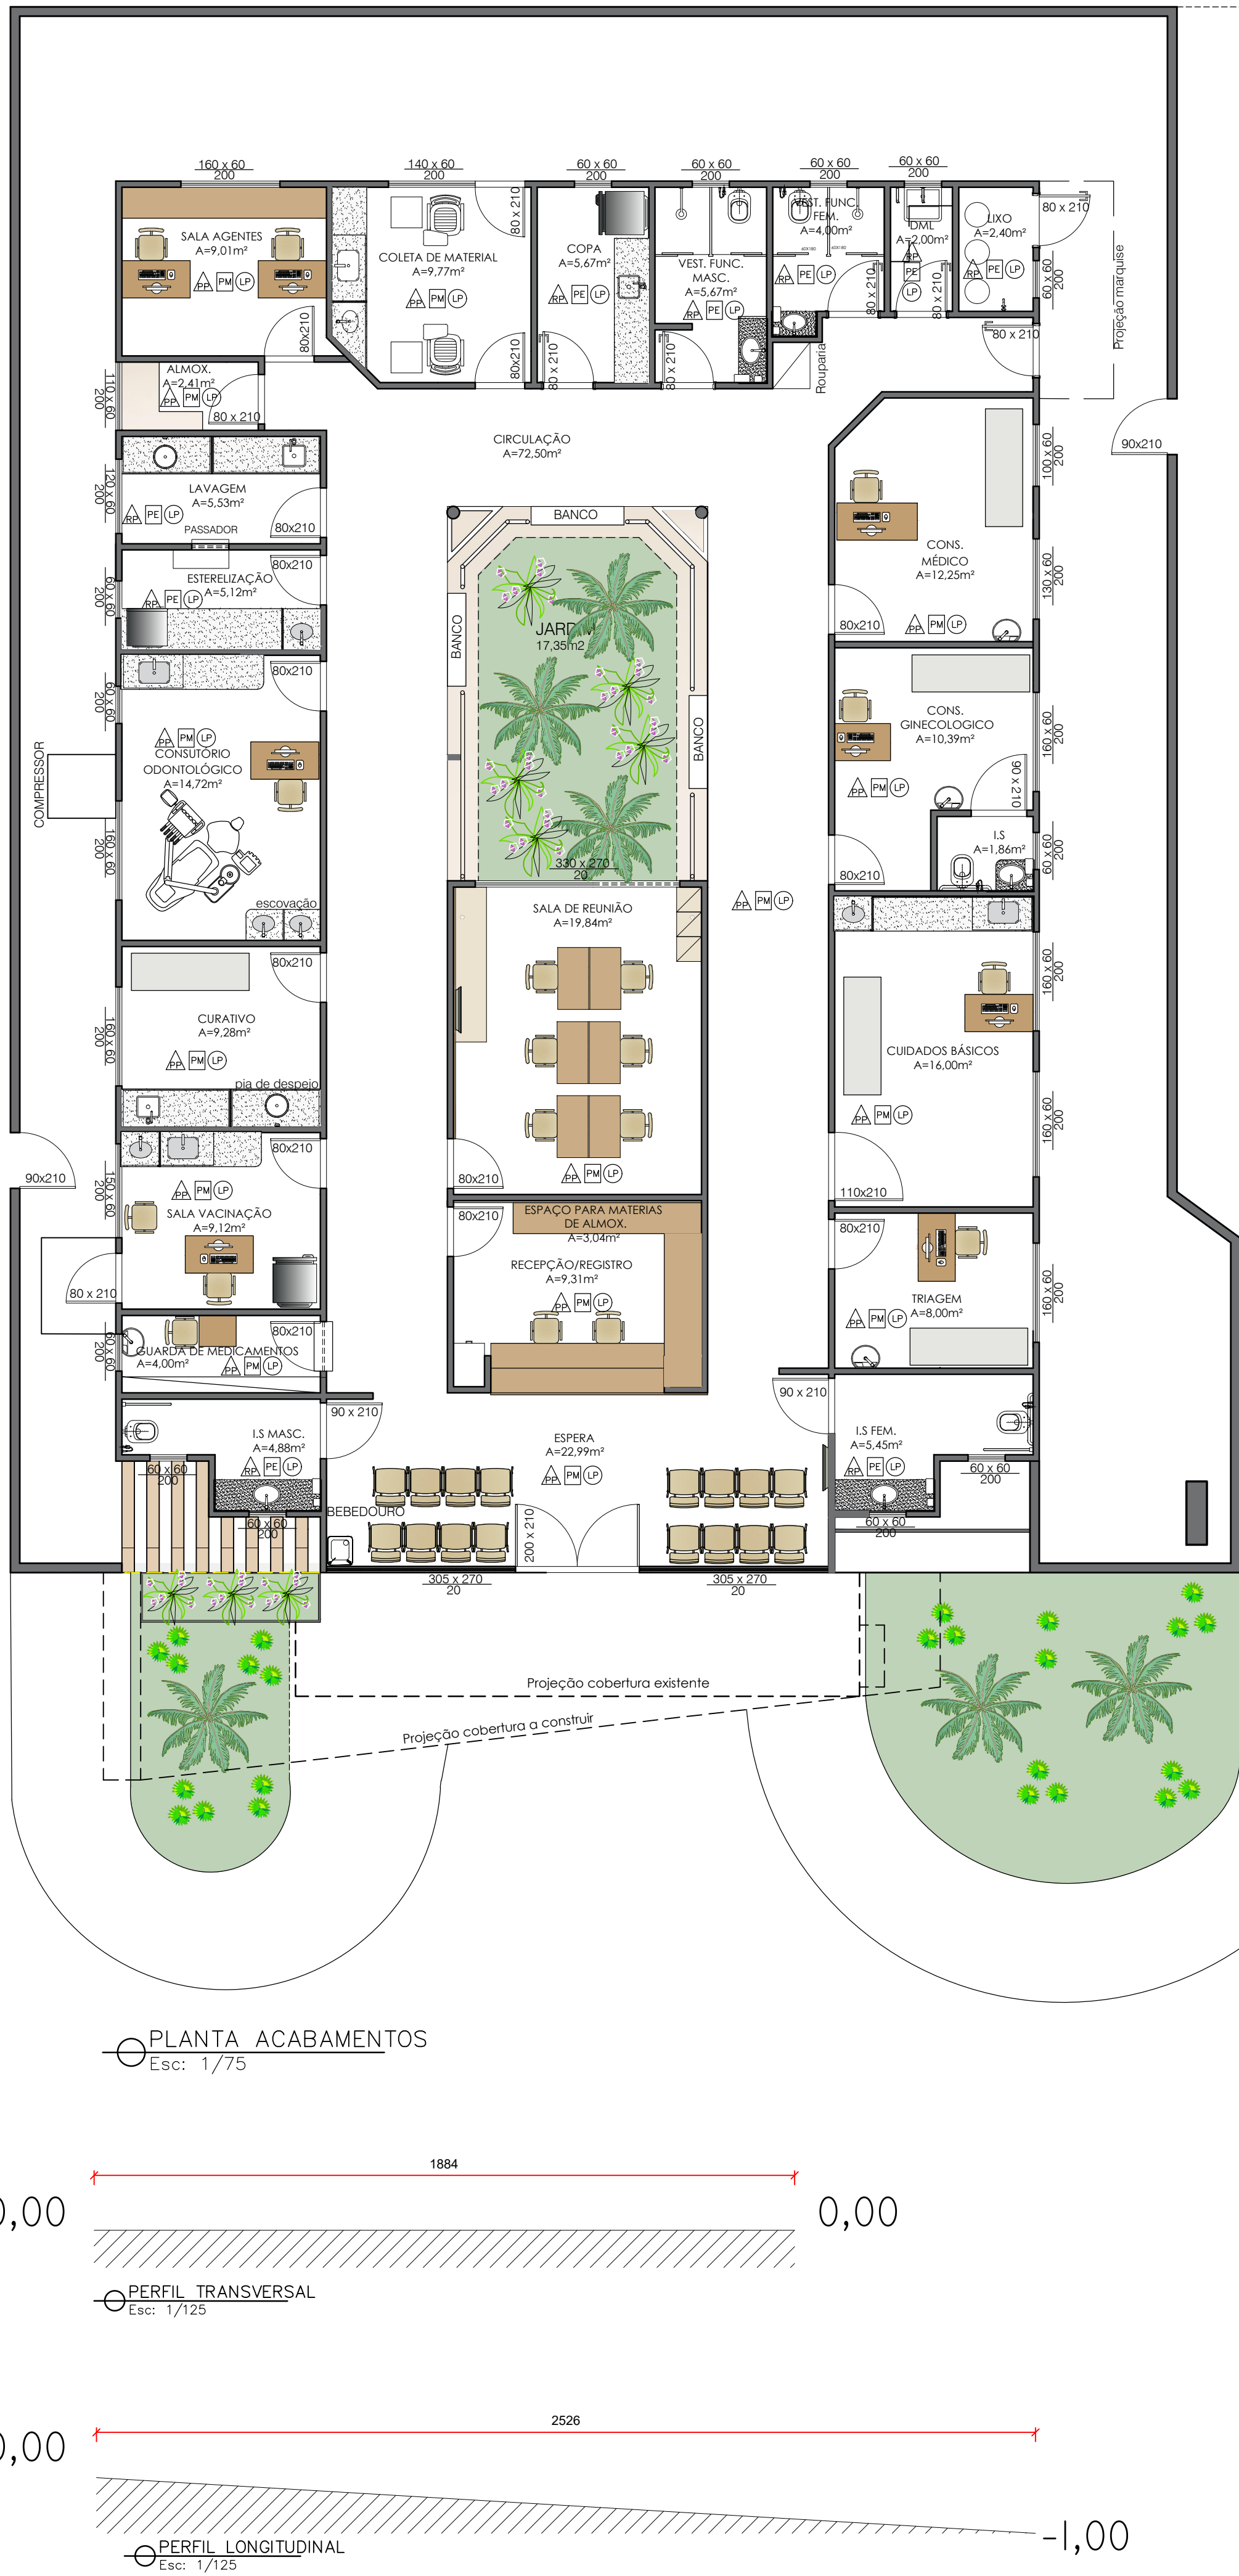

PROJETO ARQUITETURA HOSPITALAR					
ÁREA DO TERRENO	481,42 m²	COEFICIENTE DE APROVEITAMENTO	-	ZONA	-
ÁREA CONSTRUÍDA DA EDIFICAÇÃO	306,90 m²	TAXA DE OCUPAÇÃO	-	MODELO DE ASSENTAMENTO	-
ÁREA A REFORMAR	306,90 m²	NÚMERO DE PISOS	1	Nº DE UNIDADES	1
Nº DO LOTE	-	Nº DA QUADRA	-	BAIRRO	SAPÉ
ENDEREÇO	PRAÇA CEZÁRIO ROCHA, 27				
RESPONSÁVEL TÉCNICO	JANIELLY RIBEIRO CRUZ				
CLIENTE	MUNICÍPIO DE CAPITÃO ENÉAS				
CONTEÚDO PLANTA ACABAMENTOS PERFIL TERRENO	REVISÃO 01	DESENHO	JANIELLY RIBEIRO CRUZ	ESCALA INDICADA	FOLHA
					02/03