


ADUTORA 2-1
ESC H= 1:500
ESC V= 1:50

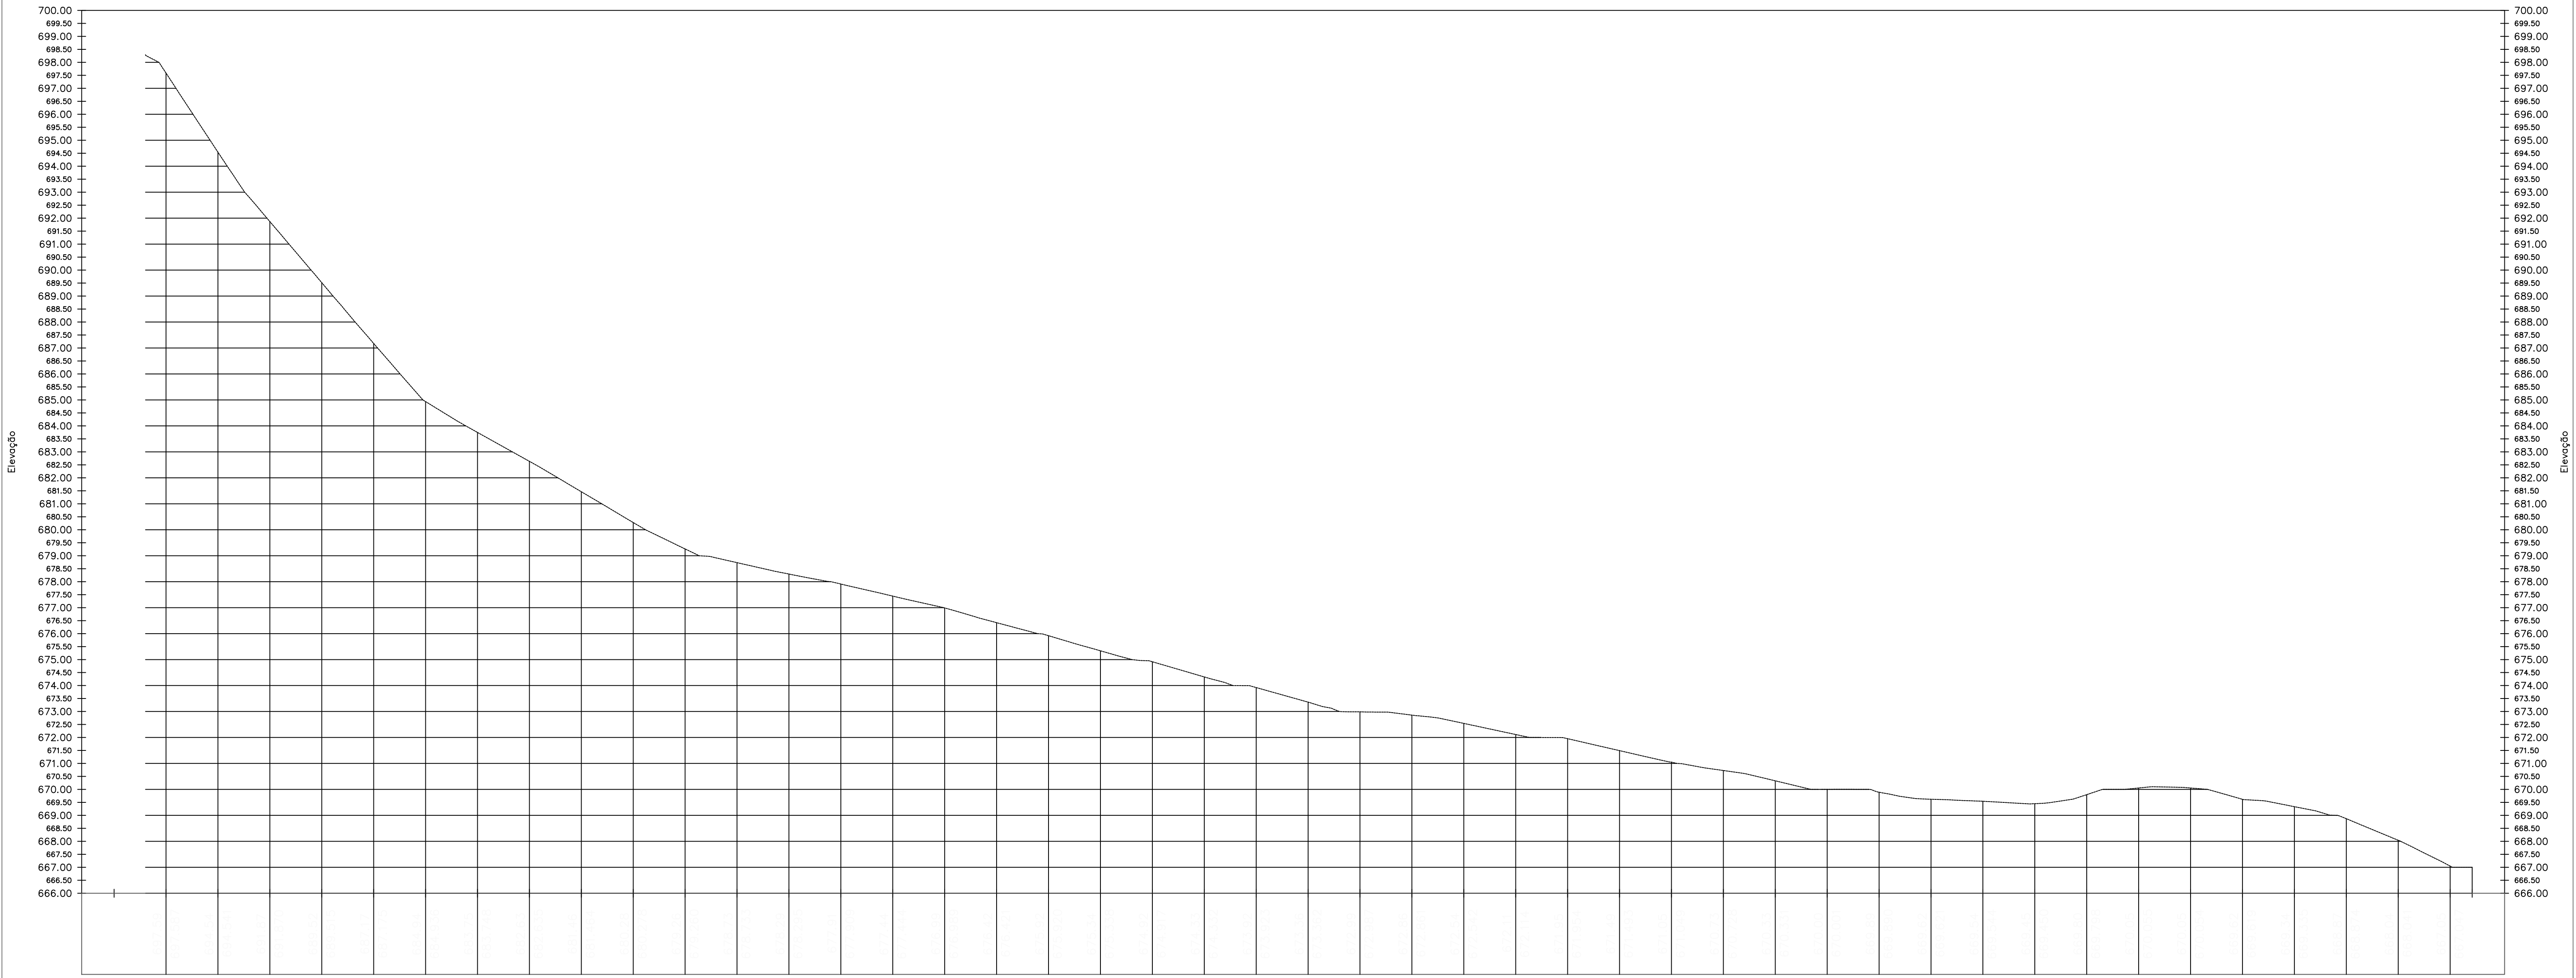

NOTAS

- 1 - A ADUTORA LIGA O POÇO, QUE SERÁ PERFORADO AO RESERVATÓRIO, QUE SERÁ CONSTRUÍDO.
- 2 - O RAMAL PRINCIPAL LIGA O RESERVATÓRIO AOS PONTOS BENEFICIADOS PASSANDO PELA ESTRADA DE TERRA.
- 3 - A TUBULAÇÃO SECUNDÁRIA FAZ A LIGAÇÃO DO RAMAL PRINCIPAL ÀS RESIDÊNCIAS DOS BENEFICIADOS PASSANDO PELO TERRENO DOS MESMOS, FAZENDO-SE NECESSÁRIA A AUTORIZAÇÃO DO PROPRIETÁRIO DO TERRENO PREVIAMENTE ASSINADA E RECOLHIDA PELA PREFEITURA.
- 4 - AS CURVAS DE NÍVEL FORAM INTERPOLADAS DE 0,5 EM 0,5 METROS.
- 5 - TODAS AS COORDENADAS AQUI DESCRITAS ESTÃO GEORREFERENCIADAS AO SISTEMA GEODÉSICO BRASILEIRO E ENCONTRAM-SE REPRESENTADAS NO SISTEMA UTM, REFERENCIADAS AO MERIDIANO CENTRAL Nº 45 WGR, TENDO COMO DATUM O SIRGAS 2000. TODOS OS AZIMUTES E DISTÂNCIAS, ÁREA E PERÍMETRO FORAM CALCULADOS NO PLANO DE PROJEÇÃO UTM.
- 6 - MALHA DE COORDENADAS DE 100 EM 100 METROS.

LEGENDA

- TUBULAÇÃO ADUTORA (DN 75mm)
- TUBULAÇÃO DO RAMAL PRINCIPAL (DN 50mm)
- RAMIFICAÇÕES - REDE SECUNDÁRIA (DN 20mm)
- DELMITAÇÃO DE PROJETO
- REDE EXISTENTE
- VALVULA DE DESCARGA
- VENTOSA
- VALVULA REDUTORA DE PRESSÃO (VRP)
- RESERVATÓRIO ELEVADO (REL-01 10 10 M³)
- POÇO A PERFORAR (P-01)
- TRECHO/EXTENSÃO
- NÚMERO DO NÓ ALTITUDE

MAPA-CHAVE

ATUALIZAÇÃO

CONTRATADA:	CARVALHO AMARAL ENGENHARIA	CONTRATO Nº 116/2018
CONTRATANTE:	PREFEITURA MUNICIPAL DE CAPITÃO ENÉAS/MG	MUNICÍPIO/ÁREA:
TÍTULO:	SISTEMA DE ABASTECIMENTO DE ÁGUA PLANTA TOPOGRÁFICA DA ADUTORA ESTAKEAMENTO	RESPONSÁVEL CONTRATANTE:
DATA:	12/04/2019	ESCALA:
ARQUIVO:	DE-2019.762-MG.CPE-ABS-EXE.001=0	PRONCHIA: